


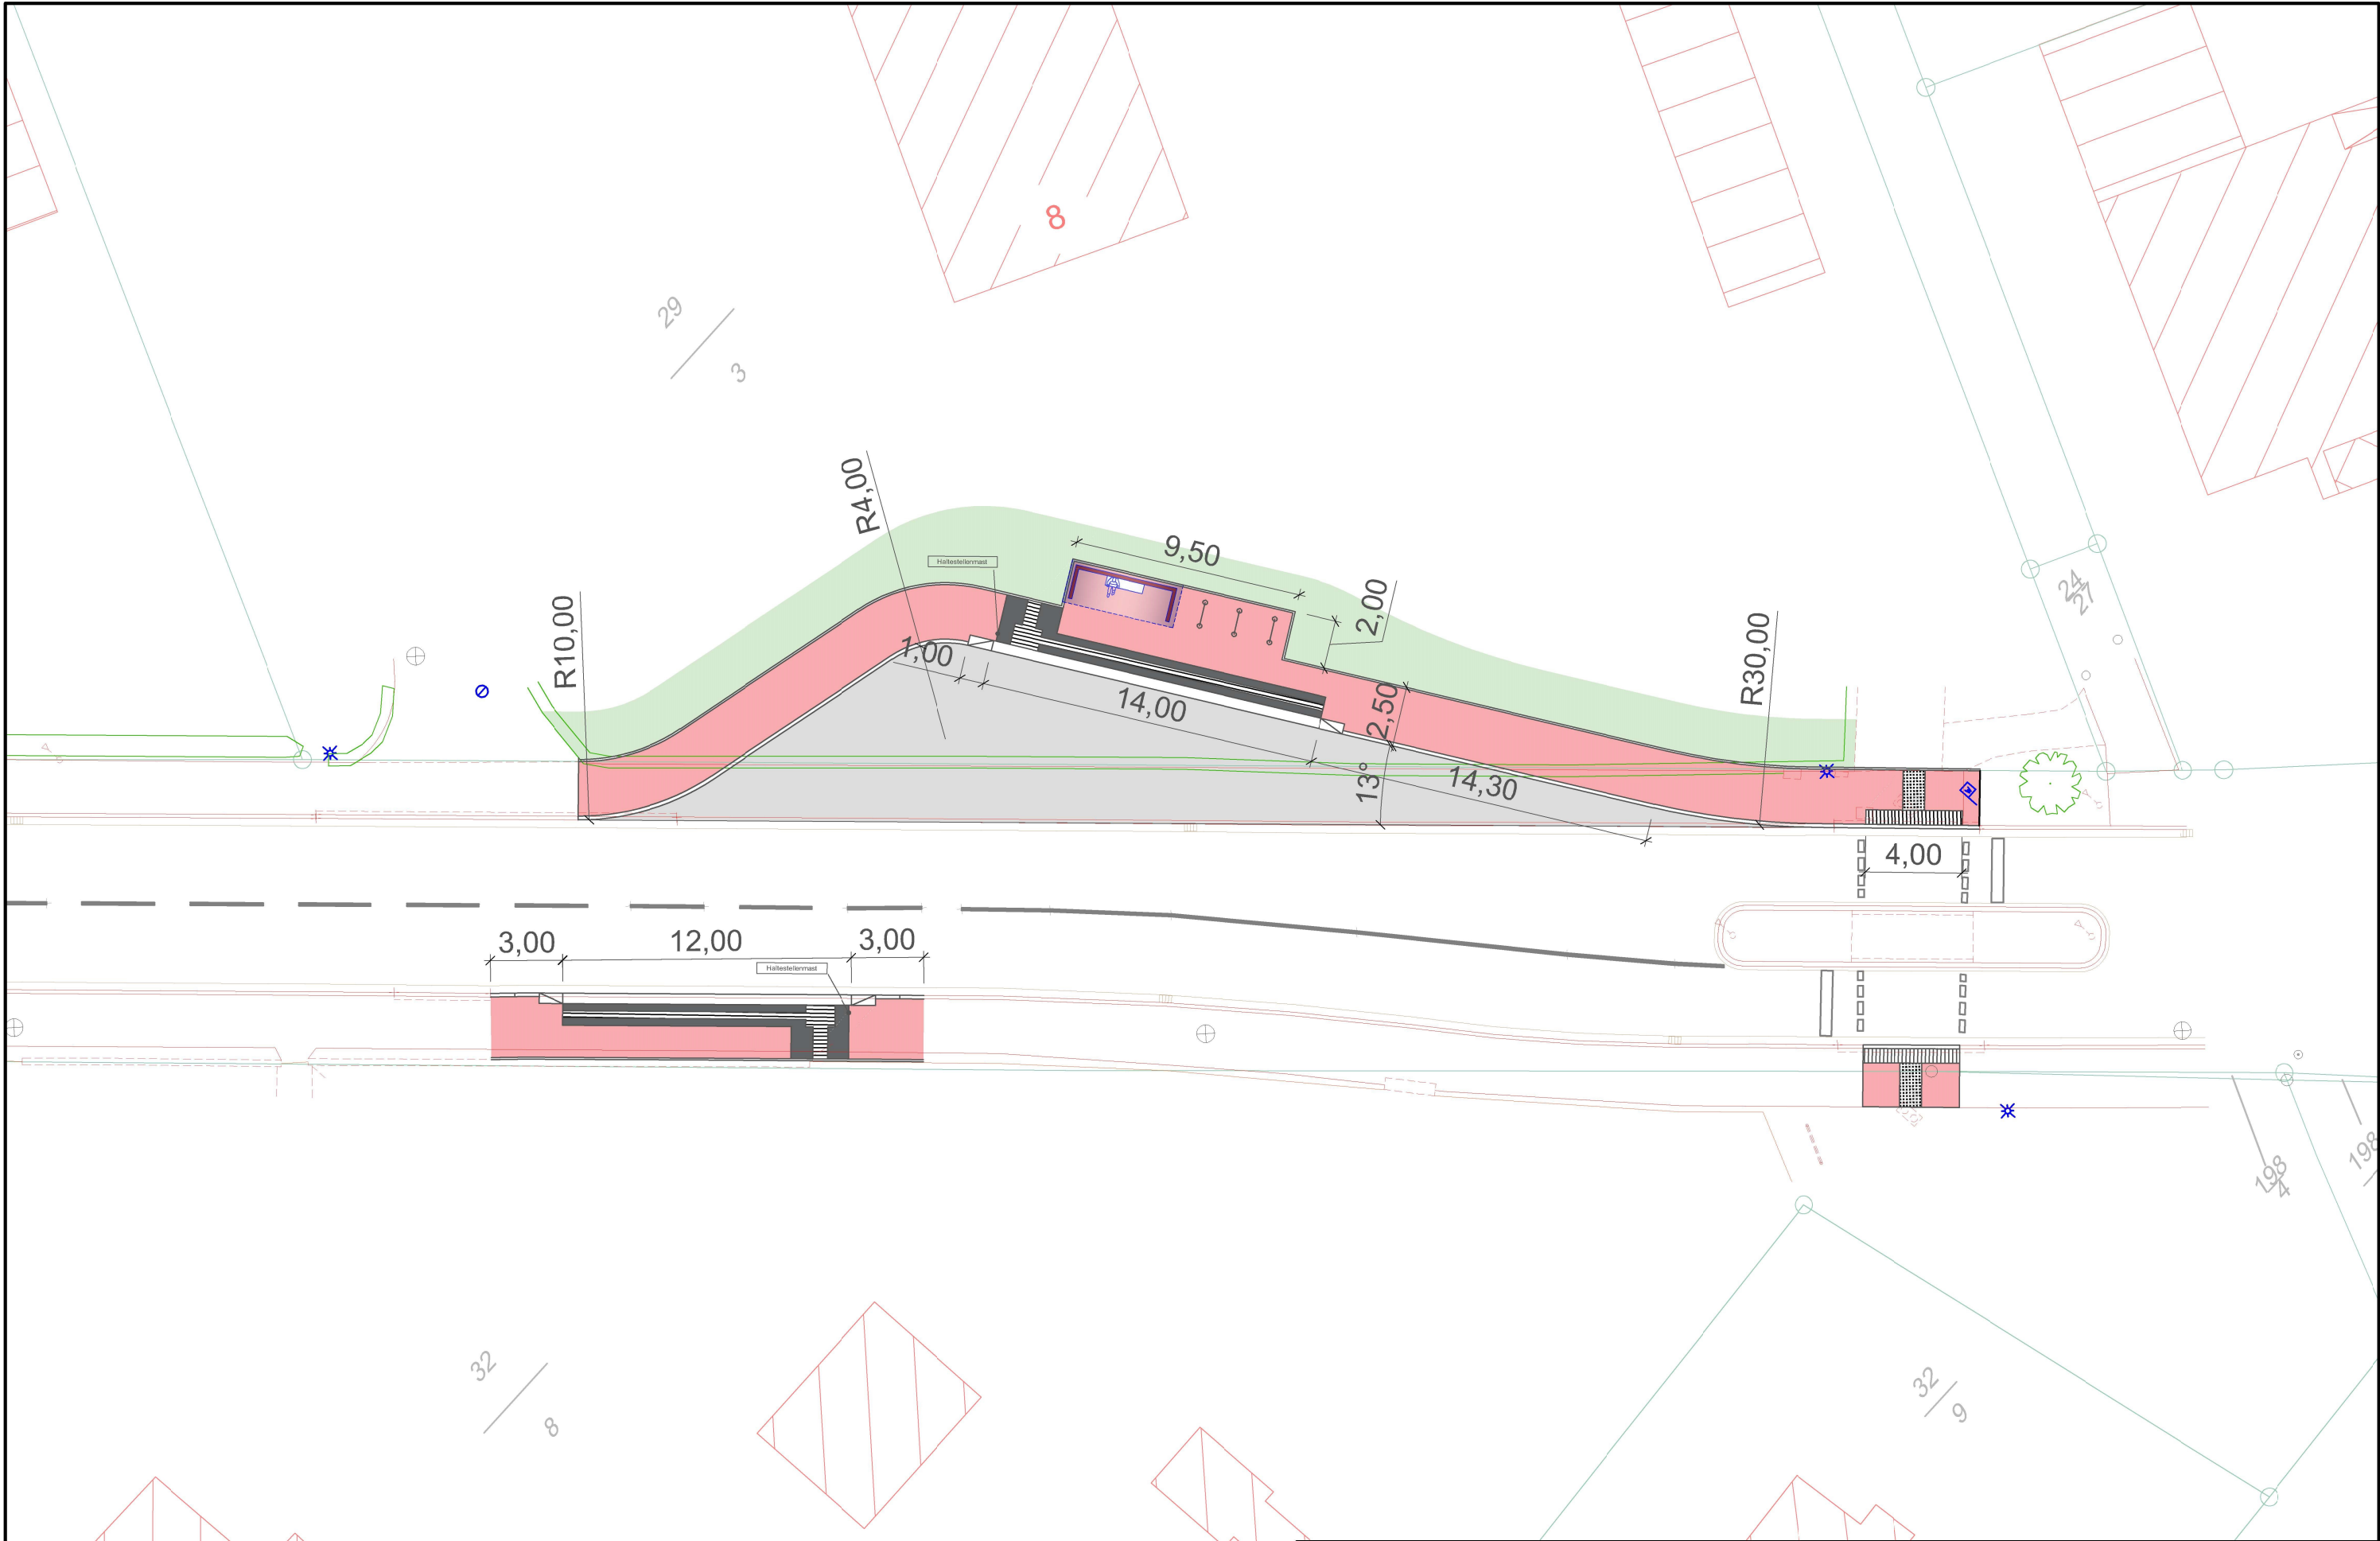

Maßnahme:
Bushaltestelle Grundschule Aschen

Planart:
Lageplan

PHASE		VORENTWURF
Datum:	27.05.2025	gez.: BÜLKER
Plan-Nr.:	1	
Index:	1	gepl.: BÜLKER
Maßstab:	1:250	
Blatt-Gr.:	297/420	