


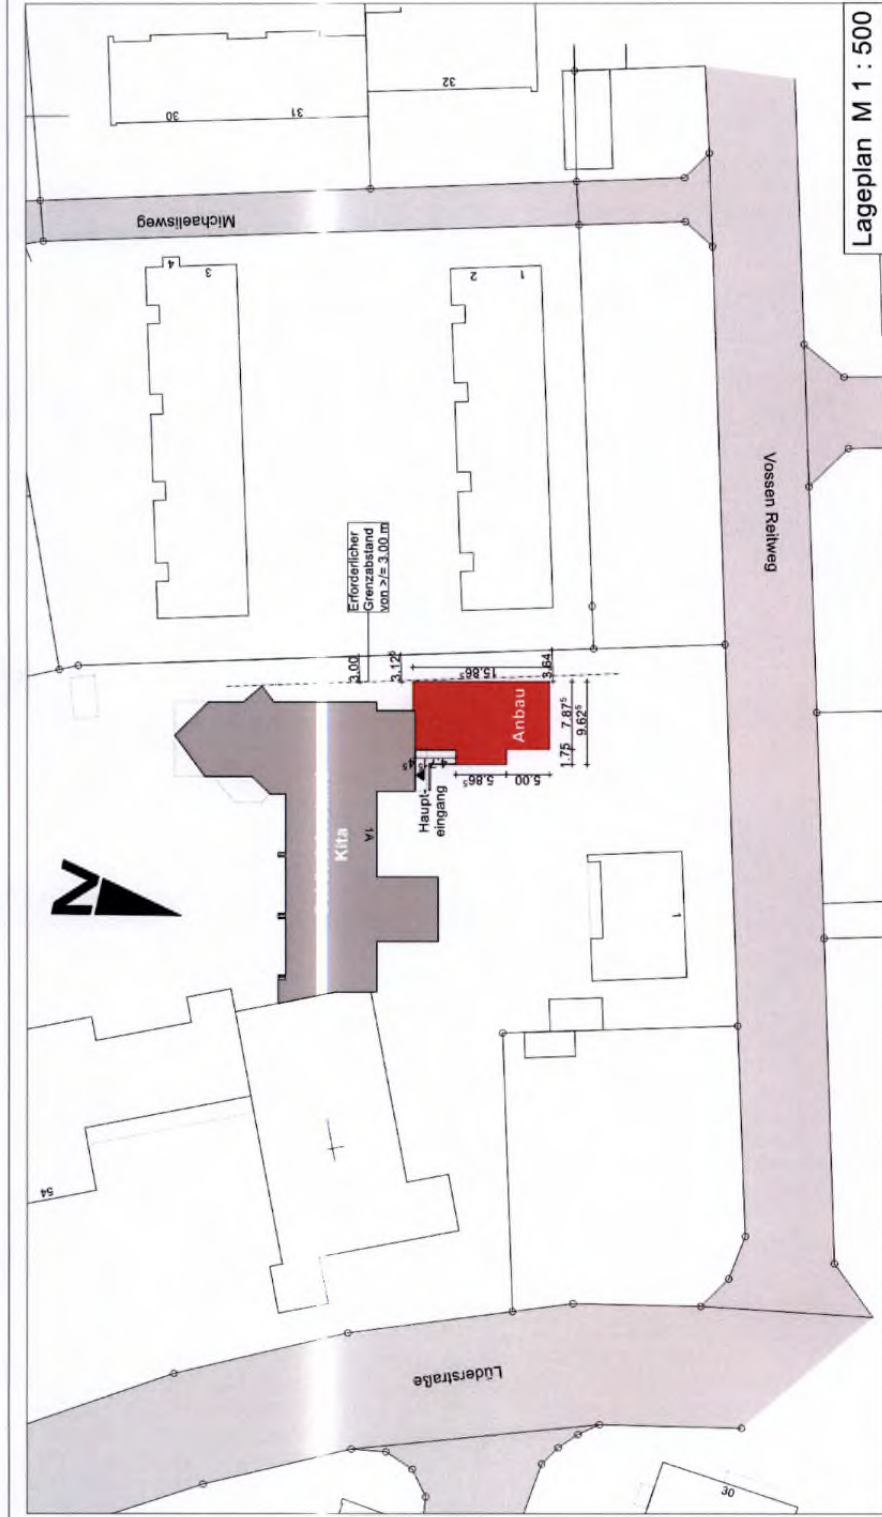

## LAGEPLAN MIT VORENTWURF ANBAU V2/neu

M 1 : 500

## AUFGABENSTELLUNG

Kostenschätzung für Anbau +  
Sanierung Kindertagesstätte

## BAUVORHABEN

Sanierung Kindertagesstätte St. Michaelis  
+ Anbau Sozialräume für Mitarbeiter/innen

## BAUORT

Vossen Reitweg 1  
49356 Diepholz

## AUFTRAGGEBER

Ev.-luth. St. Michaelis Kirchengemeinde Diepholz  
c/o Ev.-luth. Kindertagesstättenverband  
Grafschaft Diepholz  
Südstraße 23  
27232 Sulingen

## PLANVERFASSER

**Keese ingenieure + planer**  
Architekten, Ingenieure und Landschaftsplaner

Oliver Keese  
Dipl.-Ing. FH Beratender Ingenieur  
Franziska Keese  
Dipl.-Ing. FH Architektin  
Oppenweher Straße 10  
49419 Wagenfeld

Bearbeitet:  
Franziska Keese Dipl.-Ing. FH Architektin  
Wagenfeld, 11.03.2025



## ANSICHTEN 3D : BESTAND MIT ANBAU V2/neu

### AUFGABENSTELLUNG

Kostenschätzung für Anbau +  
Sanierung Kindertagesstätte

### BAUVORHABEN

Sanierung Kindertagesstätte St. Michaelis  
+ Anbau Sozialräume für Mitarbeiter/innen

### AUFTRAGGEBER

Ev.-luth. St. Michaelis Kirchengemeinde Diepholz  
c/o Ev.-luth. Kindertagesstättenverband  
Grafschaft Diepholz  
Südstraße 23  
27232 Sulingen

### BAUORT

Vossen Reitweg 1  
49356 Diepholz

### PLANVERFASSER

**Keese Ingenieure + planer**  
Architektur Ingenieure und Stadtplaner


Oliver Keese  
Dipl. Ing. FH Beratender Ingenieur  
Franziska Keese  
Dipl. Ing. FH Architektin  
Oppenweher Straße 10  
49419 Wagenfeld

Bearbeiter:

Franziska Keese Dipl. Ing. FH Architektin  
Wagenfeld, 11.03.2025





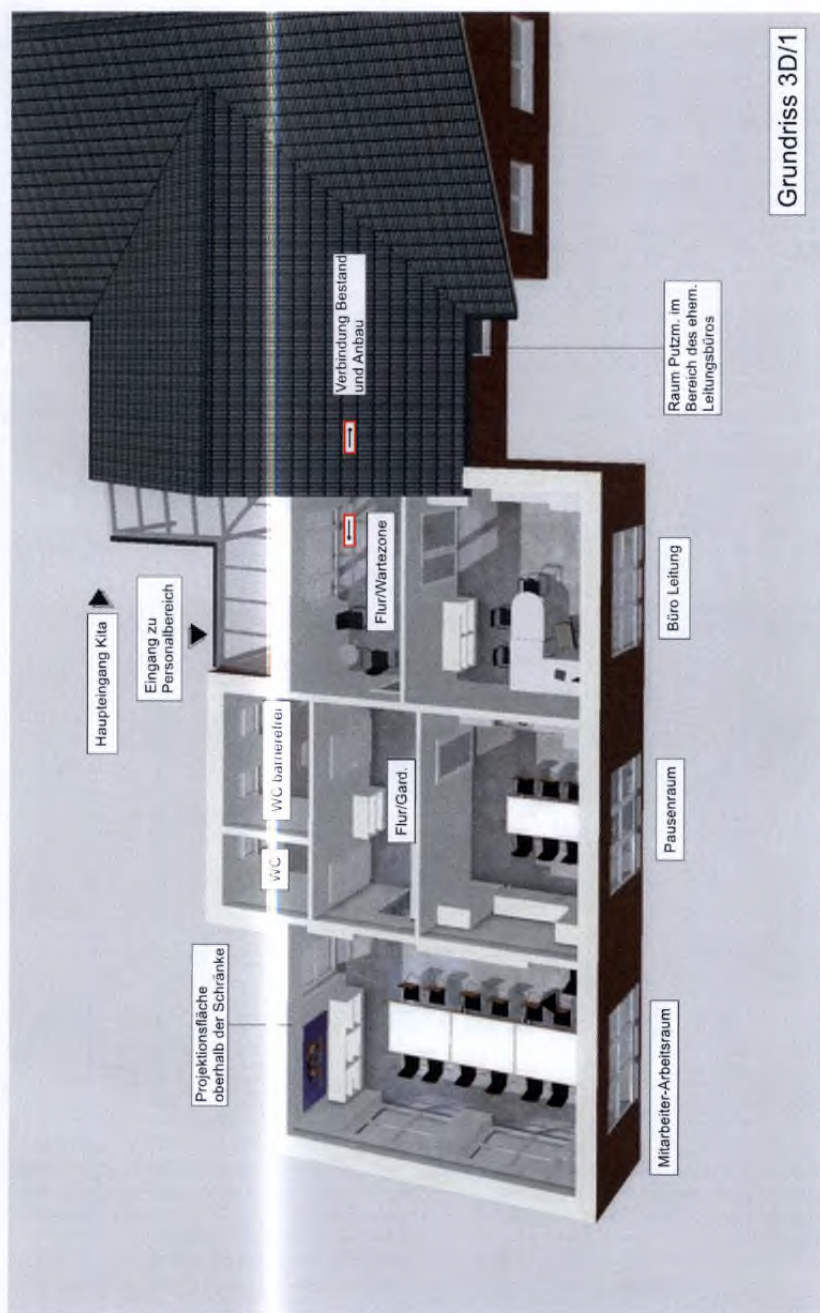

## GRUNDRISS 3D ANBAU V2/neu

### AUFGABENSTELLUNG

Kostenschätzung für Anbau +  
Sanierung Kindertagesstätte

### BAUVORHABEN

Sanierung Kindertagesstätte St. Michaelis  
+ Anbau Sozialräume für Mitarbeiter/innen

### BAUORT

Vossen Reitweg 1  
49356 Diepholz

### AUFTRAGGEBER

Ev.-luth. St. Michaelis Kirchengemeinde Diepholz  
c/o Ev.-luth. Kindertagesstättenverband  
Grafschaft Diepholz  
Südstraße 23  
27232 Sulingen

### PLANVERFASSTER

**Keese Ingenieure + planer**  
Beratende Ingenieure und Architekten

Oliver Keese  
Dipl. Ing. FH Beratender Ingenieur  
Franziska Keese  
Dipl. Ing. FH Architektin  
Oppenweher Straße 10  
49419 Wagenfeld

Bearbeitet:  
Franziska Keese Dipl. Ing. FH Architektin  
Wagenfeld, 11.03.2025

Bearbeitet :  
Franziska Keese Dipl. Ing. - FH Architektur  
Wagenfeld, 27.03.2025

