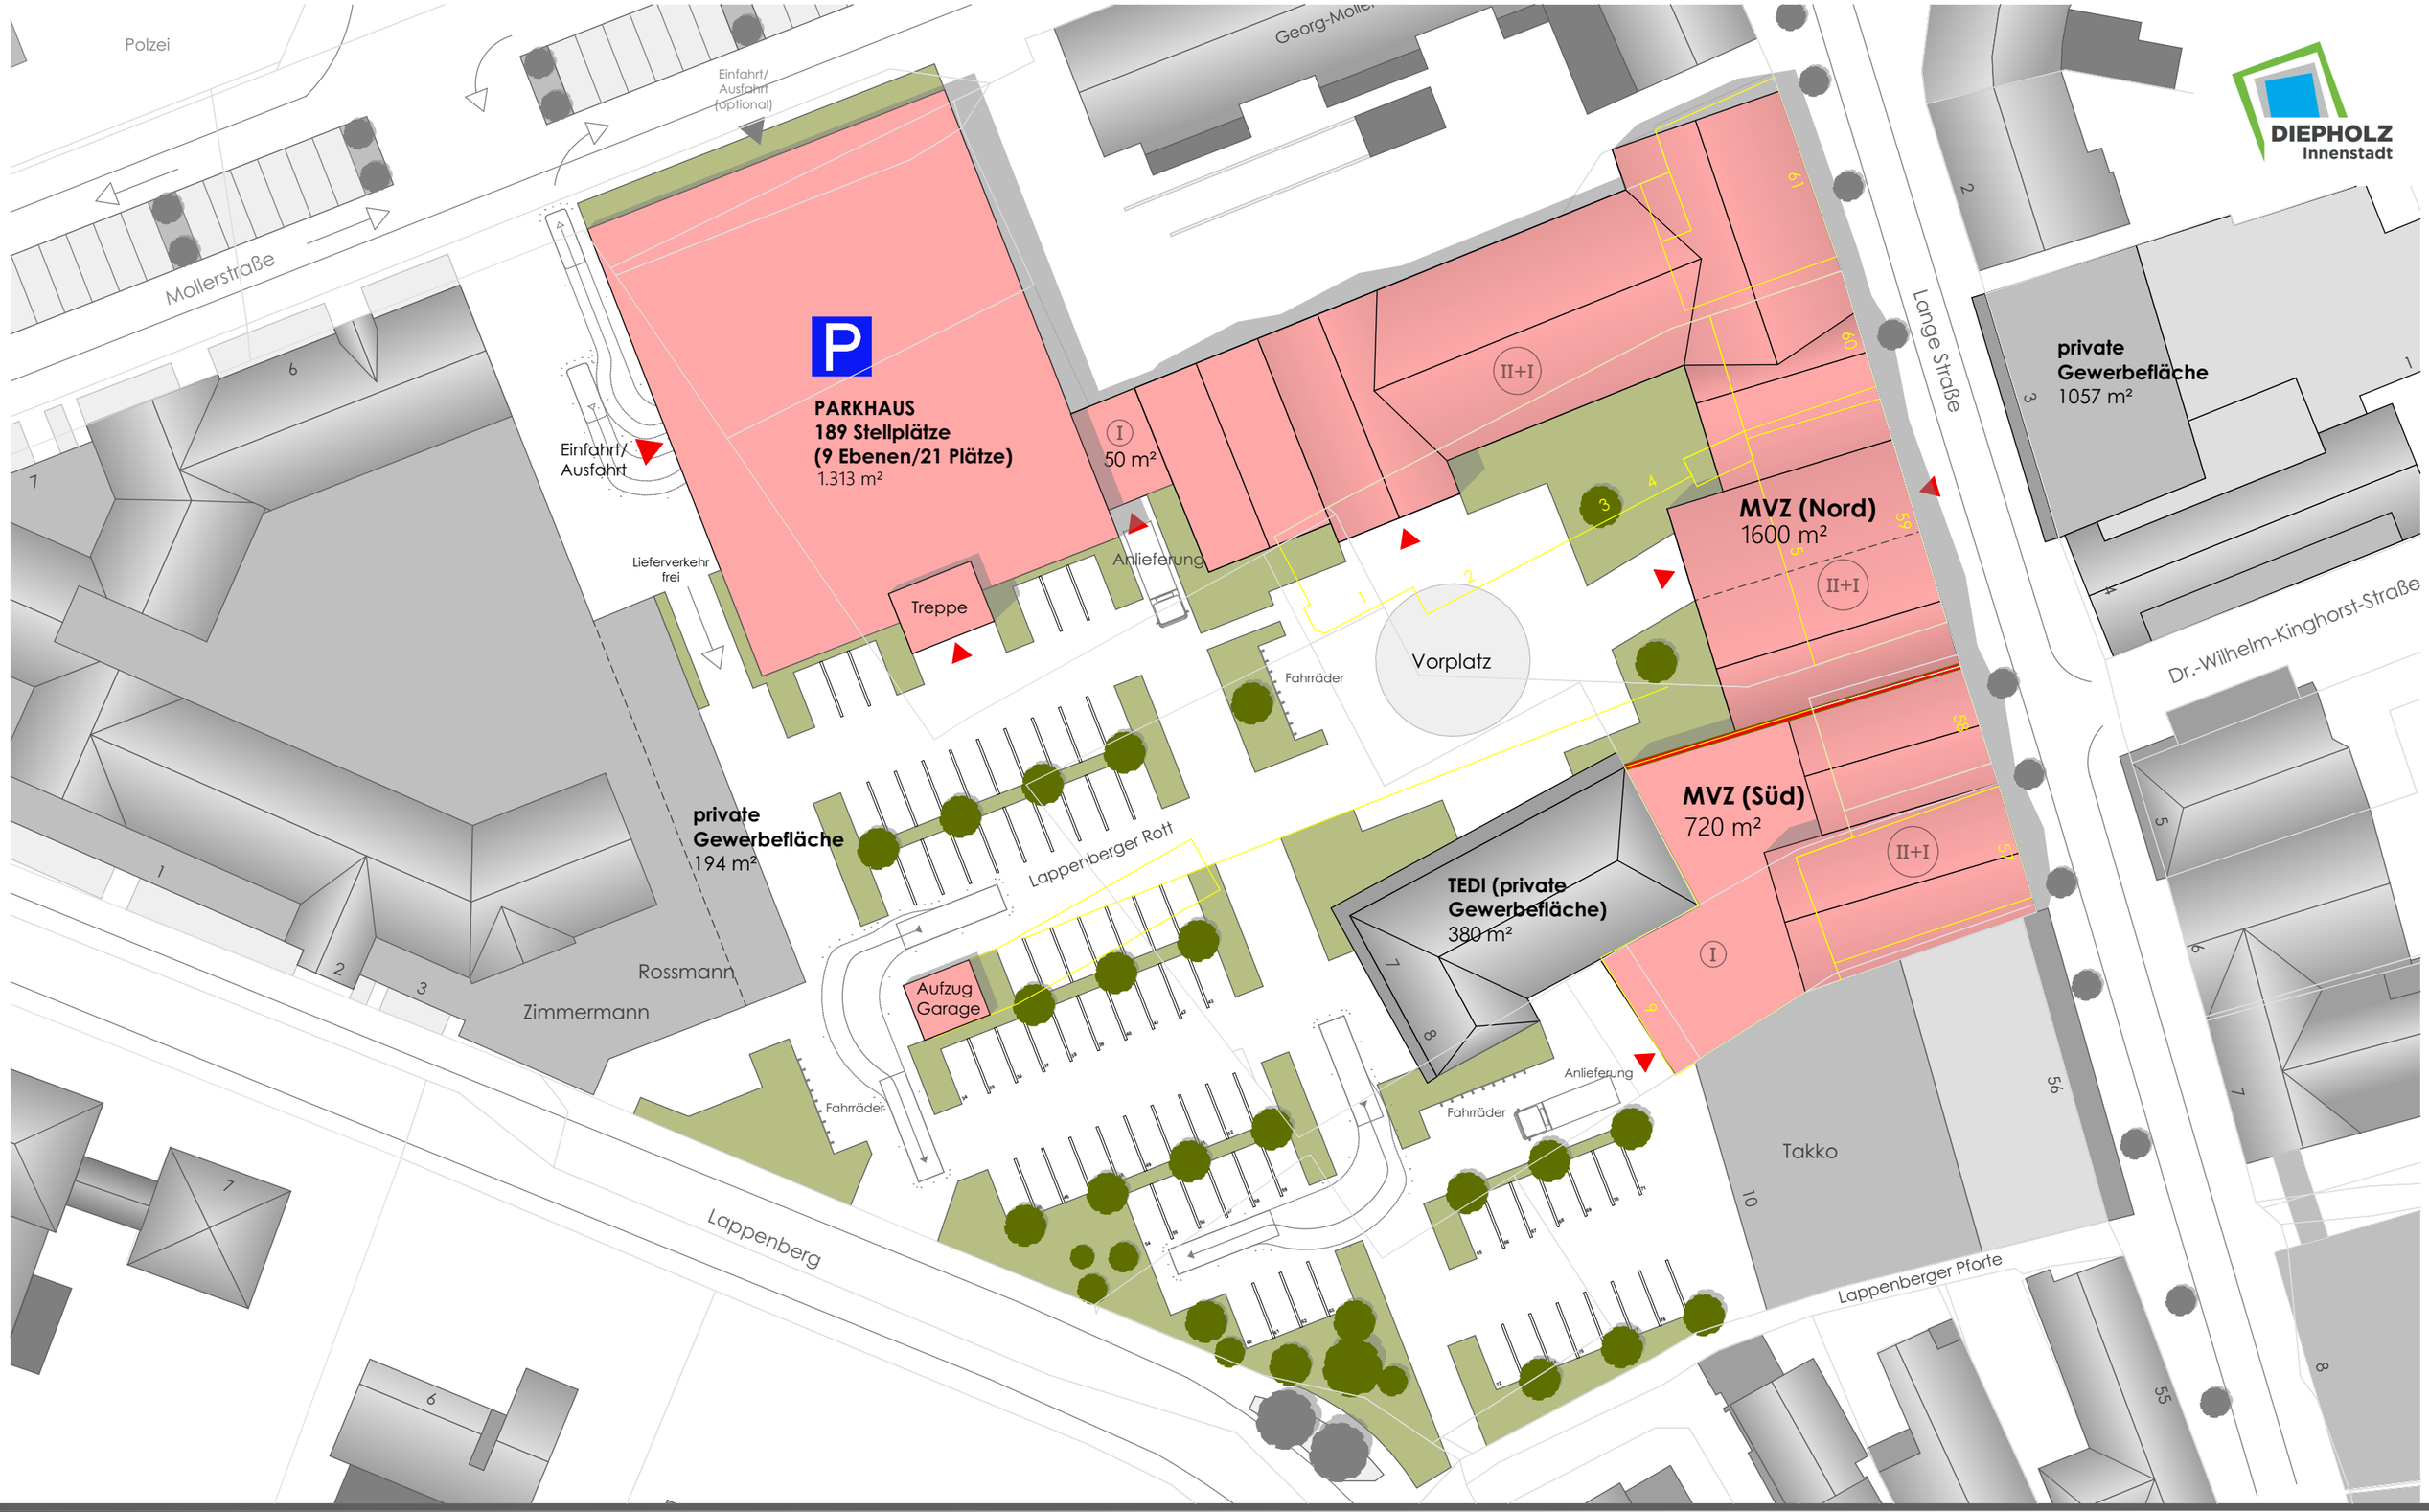

Konzeptstudie Lappenberg (ohne Zufahrt Tiefgarage)

Medizinisches Versorgungszentrum

Lageplan M: 1:500 | 05.02.2025