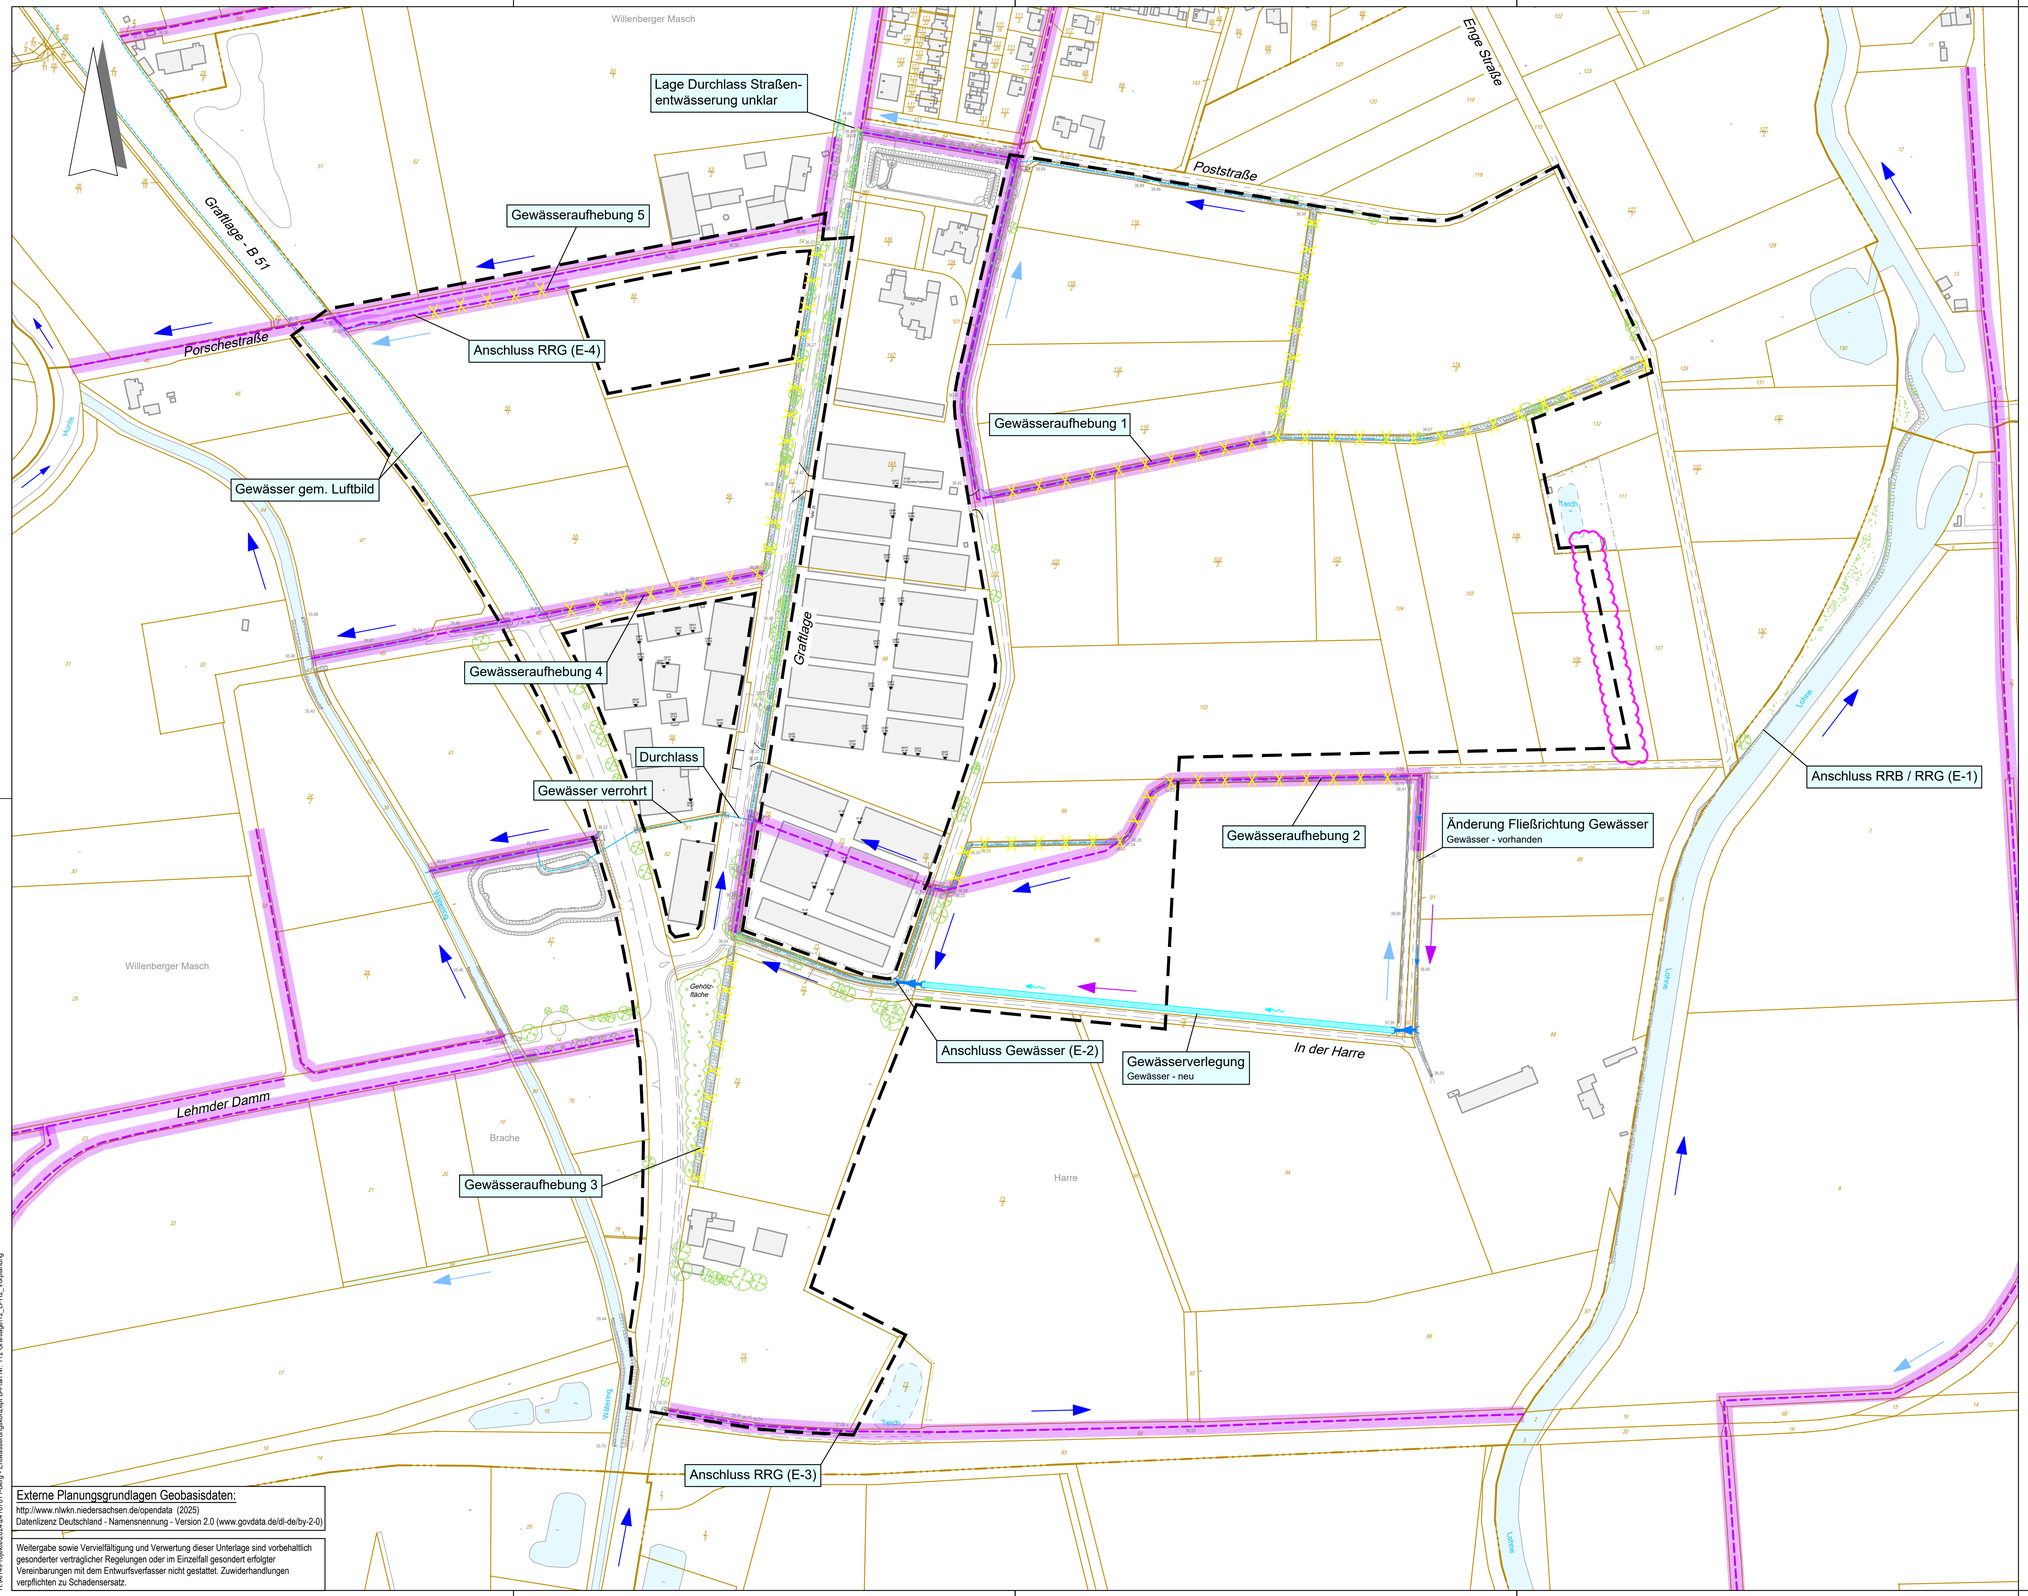

Legende

- Grenze B-Plan Nr. 112 "Graftlage"
- Gewässer 3. Ordnung
- Gewässer
- sichere Fließrichtung
- vermutete Fließrichtung
- geplante Fließrichtung
- Entfällt

Änderungen zu vorherigem Index

Alle Höhenangaben gemäß Deutschen Haupthöhennetz DHHN2016 (m. ü. NHN)

Planungsgrundlagen:

Plangrundlage: Bebauungsplan Dateiname: 24167011_B-Plan_21_EW.dwg erhalten von: pbh, 12.05.2026	Plangrundlage: Gewässer 3. Ordnung Dateiname: Berg42.pdf erhalten von: Stadt Diepholz, 10.09.2025
Plangrundlage: Topographie mit Vermessung Dateiname: 240717_Topografischer_Bestandsplan_B-Plan_112_Graftlage_UTM_Nachmessung.dxf erhalten von: Lambers & Ostendorf Ingenieure, 26.05.2025	

Index	Datum	bearb.	gez.	gepr.	Art der Änderung
A	12.05.2026	Fi	So		Anpassung B-Plan Grenze

Beratung • Planung • Bauleitung

Am Tie 1
49086 Osnabrück

Telefon (0541) 1819 - 0
Telefax (0541) 1819 - 111

E-Mail: osnabrueck@pbh.org
Internet: www.pbh.org

pbh PLANUNGSBÜRO HAHM

Albert Berg

ALBERT BERG 1960 GmbH

Entwässerungskonzept B-Plan Nr. 112 "Graftlage"

Wasserwirtschaft

Gewässer - Planung

Übersichtslageplan

bearbeitet:	27.04.2026	Finke	Maßstab:	Proj. Nr.:	Anlage:	Blatt Nr.:
gezeichnet:	27.04.2026	Sporleder	1:2.000	24167011	4	1/1
geprüft:	04.05.2026	Rolke				

Planverfasser:
Osnabrück, 04.05.2026

Unterschrift

Aufgestellt:

Externe Planungsgrundlagen Geobasisdaten:
http://www.niwkn.niedersachsen.de/opendata (2025)
Datenlizenz Deutschland - Namensnennung - Version 2.0 (www.govdata.de/dl-de/by-2-0)

Weitergabe sowie Vervielfältigung und Verwertung dieser Unterlage sind vorbehaltlich gesonderter vertraglicher Regelungen oder im Einzelfall gesondert erfolgter Vereinbarungen mit dem Entwurfsverfasser nicht gestattet. Zuwiderhandlungen verpflichten zu Schadensersatz.

24167011_Vorpl_ÜLP12.dwg ÜLP - Gewässerplanung Stand: 12.05.2026
H:\24_Projekte\2024\24167011-Berg - Entwässerungskonzept B-Plan Nr. 112 Graftlage\12_LPH2_Vorplanung