

Besteller	Gewerbepark Süd GbR	DSchB	Stadt Diepholz	Landkreis	Diepholz	Gemeinde	Stadt Diepholz
Gemarkung	Diepholz	Lagebez.	BA1 + BA2, westl. der Straße Graftlage (B 51), zw. In der Harre und Alte Poststraße			MNr.	NLD_H_2025-123
ProjektNr. D3D	20250040	Projektkoordinator D3D	Hilko Waltke-Poppen M.Sc.				

DENKMAL3D

Falk Näth und Volker Platen
E-Mail: info@denkmal3.de

Am Südfeld 18
Fon: 04441 – 995 83 - 0

49377 Vechta
www.denkmal3.de

Abschlussbericht der Prospektion im 1. und 2. Bauabschnitt



NLD_H_2025-123

Diepholz

12.-15.05.2025; 13.10.- 12.12.2025, 13.04. – 28.04.2026

Besteller	Gewerbepark Süd GbR	DSchB	Stadt Diepholz	Landkreis	Diepholz	Gemeinde	Stadt Diepholz
Gemarkung	Diepholz	Lagebez.	BA1 + BA2, westl. der Straße Graftlage (B 51), zw. In der Harre und Alte Poststraße			MNr.	NLD_H_2025-123
ProjektNr. D3D	20250040	Projektkoordinator D3D	Hilko Waltke-Poppen M.Sc.				

Übersicht

Gemarkung	Diepholz	Fundstellen-Nr.	-
Gemeinde	Stadt Diepholz	Maßnahmen-Nr.	NLD_H_2025-123
Samtgemeinde	-	Beteiligte Denkmal-fachbehörde	NLD, Regionalstützpunkt Hannover
Landkreis	Diepholz		
Lage	BA1: südl. Grundstück Graftlage 64 BA2: östl. u. nord-westl. von Graftlage 64	Denkmalschutzbehörde	Stadt Diepholz
		Aktenzeichen	100-2025-Tober
Art der Maßnahme	Prospektion	Geländegröße	Gesamt: 327.127 m ²
Auftraggeber	Gewerbepark Süd GbR	Ursache	B-Plan Nr. 112 Graftlage, Bauabschnitt 1 und 2
Grabungsfirma	DENKMAL3D	Projekt-Nr. D3D	20250040
Projektkoordination/ Ansprechpartner	H. Waltke-Poppen M.Sc. hilko.poppen@denkmal3.de	Fotoerstellung	Alina L. Unverricht, Elias Sieberath
Prospekteur	BA1: Alina L. Unverricht M.A.; BA2: Elias Sieberath M.A.	Listenerstellung	Alina L. Unverricht, Elias Sieberath
Maßnahmendauer	BA1: 12.–15.05.2025 BA2: 13.10.–12.12.2025, 13.04.–28.04.2026	Berichterstellung/ Redaktion	Alina L. Unverricht / Ramona Krüger M.A., Dr. Iris Aufderhaar
Arbeitstage	BA1: 4 BA2: 40 Insgesamt 44	Redaktionsleitung D3D	Dr. Iris Aufderhaar
Maschineneinsatz	bauseits	Fundmagazin/ Restaurierung D3D	Zoe M. Achtsoglou M.A./ Steffi Wöhler M.A.
Koordinatensystem	ETRS89 UTM Zone 32N	Vermessung	Lukas Dierkes, Lars Ole Schlör, Finn Prübe, Lasse Ostendorf, Hannes Voßmann
Koordinaten	RW 457230 HW 5826493	Vermessungsmethode	GPS, Tachymeter
		Genauigkeit	2 cm
Höhe m NHN	36,8 m NHN	Planerstellung	Sascha Mikolajewski M.Sc.
Bodentyp (NIBIS)	Mittlerer Gley-Podsol	Geotyp (NIBIS)	Weichsel-Kaltzeit/Sand, Kies/Flussablagerungen der Niederterrasse

Besteller	Gewerbepark Süd GbR	DSchB	Stadt Diepholz	Landkreis	Diepholz	Gemeinde	Stadt Diepholz
Gemarkung	Diepholz	Lagebez.	BA1 + BA2, westl. der Straße Graftlage (B 51), zw. In der Harre und Alte Poststraße			MNr.	NLD_H_ 2025-123
ProjektNr. D3D	20250040	Projektkoordinator D3D	Hiiko Waltke-Poppen M.Sc.				

Kurzübersicht über die Grabungsergebnisse			
Ergebnisse/ Objektyp	Negativfläche	Zeitstellung	-
Flächenbezeichnung	BA1: SG 1 – 11 BA2: SG 12 - 82	Anzahl Digitalfotos	403
Untersuchte Fläche	37.596 m ²	Anzahl Funde	0
Anzahl Profile	0	Anzahl Proben	0
Gesamtanzahl archäologisch relevanter Befunde			0
Anzahl der dokumentierten <u>nicht relevanten</u> Strukturen			16
Anzahl der aufgrund der schlechten/ diffusen Erhaltung nicht zu beurteilenden Strukturen			0
Anzahl archäologisch relevanter Funde			0

Hinweis digitale Daten

Sehr geehrte Auftraggeber,

Gerne stellen wir Ihnen den Bericht sowie die Grabungsdokumentation auf Wunsch auch in digitaler Form zur Verfügung.

Bitte kontaktieren Sie uns unter: info@denkmal3d.de. Die Daten werden Ihnen dann beim ersten Abruf kostenfrei für einen Monat über unseren Online-Server zum Download eingestellt, der Link geht Ihnen per E-Mail zu.

Ihre Firma Denkmal3D

Besteller	Gewerbepark Süd GbR	DSchB	Stadt Diepholz	Landkreis	Diepholz	Gemeinde	Stadt Diepholz
Gemarkung	Diepholz	Lagebez.	BA1 + BA2, westl. der Straße Graftlage (B 51), zw. In der Harre und Alte Poststraße			MNr.	NLD_H_ 2025-123
ProjektNr. D3D	20250040	Projektkoordinator D3D	Hiiko Waltke-Poppen M.Sc.				

Inhalt

1.	Anlass und Ablauf der Untersuchung.....	5
2.	Archäologische Ergebnisse	6
2.1	Topographie, Geologie und Bodenaufbau der Fundstelle.....	6
2.2	Befunde.....	12
2.3	Fund- und Probenmaterial - Datierung.....	13
2.4	Tafel 1: Übersicht über die Suchgräben (Beispiele).....	13
3.	Fazit	15
4.	Anlagen (Prospektionsplan)	15

Besteller	Gewerbepark Süd GbR	DSchB	Stadt Diepholz	Landkreis	Diepholz	Gemeinde	Stadt Diepholz
Gemarkung	Diepholz	Lagebez.	BA1 + BA2, westl. der Straße Graftlage (B 51), zw. In der Harre und Alte Poststraße			MNr.	NLD_H_2025-123
ProjektNr. D3D	20250040	Projektkoordinator D3D	Hilko Waltke-Poppen M.Sc.				

2. Archäologische Ergebnisse

2.1 Topographie, Geologie und Bodenaufbau der Fundstelle

Das Untersuchungsgebiet liegt in der Gemarkung Diepholz, südlich, östlich und nordwestlich des Betriebsgeländes Graftlage 64. Es wird westlich von der B 51 und östlich durch den Wasserlauf Lohne begrenzt.

Das Gelände ist eben. Die geologischen Bodenablagerungen bestehen aus Feinsand.

Gemäß der Geologischen Übersichtskarte 1:500.000¹ sind für das Untersuchungsgebiet Flussablagerungen der Niederterrasse ausgewiesen, welche während der Weichselkaltzeit (ca. 115.000 bis ca. 11.500 v. Chr.) ausgeprägt wurden.

Die Bodenübersichtskarten weisen mittleren Gley-Podsol und sehr tiefen Podsol-Gley als Bodentyp aus².

Der vor Ort dokumentierte Bodenaufbau gliedert sich wie folgt:

¹ NIBIS®Kartenserver (2024): Geologische Übersichtskarte 1:500.000 - Landesamt für Bergbau, Energie und Geologie (LBEG), Hannover. <http://nibis.lbeg.de/cardomap3>

² NIBIS®Kartenserver (2024): Bodenkarte von Niedersachsen 1:50.000 - Landesamt für Bergbau, Energie und Geologie (LBEG), Hannover. <http://nibis.lbeg.de/cardomap3>

Besteller	Gewerbepark Süd GbR	DSchB	Stadt Diepholz	Landkreis	Diepholz	Gemeinde	Stadt Diepholz
Gemarkung	Diepholz	Lagebez.	BA1 + BA2, westl. der Straße Graftlage (B 51), zw. In der Harre und Alte Poststraße			MNr.	NLD_H_2025-123
ProjektNr. D3D	20250040	Projektkoordinator D3D	Hilko Waltke-Poppen M.Sc.				

Südliches Untersuchungsgebiet (SG1 – SG11):

Bodenprofil Nr. I, SG2	
Oberboden	
0 - 35 cm u GOK: Ap, Feinsand, humos	
Unterboden	
-	
Anstehender Untergrund	
> 35 cm u GOK: Go, Feinsand, Sesquioxidausfällungen	
Ergebnis (Bodentyp)	Gley

Bodenprofil Nr. III, SG6	
Oberboden	
0 - 35 cm u GOK: Ap, Feinsand, humos	
Unterboden	
35 – 42 cm u GOK: Bs, Feinsand, Sesquioxid-ausfällungen	
Anstehender Untergrund	
> 35 cm u GOK: Go, Feinsand, Sesquioxid-ausfällungen	
Ergebnis (Bodentyp)	Gekappter Gley-Podsol

Besteller	Gewerbepark Süd GbR	DSchB	Stadt Diepholz	Landkreis	Diepholz	Gemeinde	Stadt Diepholz
Gemarkung	Diepholz	Lagebez.	BA1 + BA2, westl. der Straße Graftlage (B 51), zw. In der Harre und Alte Poststraße			MNr.	NLD_H_2025-123
ProjektNr. D3D	20250040	Projektkoordinator D3D	Hiiko Waltke-Poppen M.Sc.				

Nordwestliches Untersuchungsgebiet (SG 12 – SG 15, SG 26 – SG 30)

Bodenprofil Nr. VII, SG 14	
Oberboden	
0 - 40 cm u GOK: Ap, Feinsand, humos, teilweise mit nicht humosem Sand durchsetzt (vmtl. Auftragsboden)	
Unterboden	
-	
Anstehender Untergrund	
> 40 cm u GOK: Go, Feinsand, vereinzelte Sesquioxid-ausfällungen	
Ergebnis (Bodentyp)	Anthropogener Auftragsboden (rezent) unterlagert von Gley

Bodenprofil Nr. XV, SG 28	
Oberboden	
0 - 40 cm u GOK: Ap, Feinsand, humos	
Unterboden	
-	
Anstehender Untergrund	
> 40 cm u GOK: Go, Feinsand	
Ergebnis (Bodentyp)	Gley

Bodenprofil Nr. XVI, SG 30	
Oberboden	
0 - 50 cm u GOK: Ap, Feinsand, humos	
Unterboden	
50 – 85 cm u GOK: R + B, Feinsand, fragmentierte Sesquioxidausfällungen, Bleichsand, humoser Sand	
Anstehender Untergrund	
> 85 cm u GOK: Go, Feinsand	
Ergebnis (Bodentyp)	Umbruchboden aus Podsol unterlagert von Gley

Besteller	Gewerbepark Süd GbR	DSchB	Stadt Diepholz	Landkreis	Diepholz	Gemeinde	Stadt Diepholz
Gemarkung	Diepholz	Lagebez.	BA1 + BA2, westl. der Straße Graftlage (B 51), zw. In der Harre und Alte Poststraße			MNr.	NLD_H_2025-123
ProjektNr. D3D	20250040	Projektkoordinator D3D	Hilko Waltke-Poppen M.Sc.				

Östliches Untersuchungsgebiet (SG 16 – SG 25, SG 31 – SG 82)

Bodenprofil Nr. XI, SG 19	
Oberboden	
0 - 40 cm u GOK: Ap, Feinsand, humos	
Unterboden	
40 – 70 cm u GOK: R+B _s , Feinsand, humos + Feinsand, Sesquioxid-ausfällungen	
Anstehender Untergrund	
> 70 cm u GOK: Go, Feinsand, vereinzelte Sesquioxidausfällungen	
Ergebnis (Bodentyp)	Umbruchboden unterlagert von Gley

Bodenprofil Nr. XIII, SG 25	
Oberboden	
0 - 40 cm u GOK: Ap, Feinsand, humos	
Unterboden	
-	
Anstehender Untergrund	
> 40 cm u GOK: Go, Feinsand, vereinzelte Sesquioxidausfällungen	
Ergebnis (Bodentyp)	Gley

Bodenprofil Nr. XVII, SG 31	
Oberboden	
0 - 40 cm u GOK: Ap, Feinsand, humos	
Unterboden	
40 – 80 cm u GOK: Y, Feinsand, humos, 3 Schichten	
Anstehender Untergrund	
> 80 cm u GOK: Go, Feinsand	
Ergebnis (Bodentyp)	Anthropogener Auftragsboden (rezent) unterlagert von Gley

Besteller	Gewerbepark Süd GbR	DSchB	Stadt Diepholz	Landkreis	Diepholz	Gemeinde	Stadt Diepholz
Gemarkung	Diepholz	Lagebez.	BA1 + BA2, westl. der Straße Graftlage (B 51), zw. In der Harre und Alte Poststraße			MNr.	NLD_H_2025-123
ProjektNr. D3D	20250040	Projektkoordinator D3D	Hilko Waltke-Poppen M.Sc.				

Bodenprofil Nr. XVIII, SG 37

Oberboden	
0 - 40 cm u GOK: Ap, Feinsand, humos	
Unterboden	
-	
Anstehender Untergrund	
> 40 cm u GOK: Go, Feinsand	
Ergebnis (Bodentyp)	Gley

Bodenprofil Nr. XXI, SG 38

Oberboden	
0 - 40 cm u GOK: Ap, Feinsand, humos	
Unterboden	
40 – 85 cm u GOK: R + fA, Feinsand, fragmentierter Ah und Ae Bleichsand, humoser Sand	
Anstehender Untergrund	
> 85 cm u GOK: Go, Feinsand, Sesquioxidausfällungen	
Ergebnis (Bodentyp)	Umbruchboden aus Podsol unterlagert von Gley

Bodenprofil Nr. XXVI, SG 49

Oberboden	
0 - 30 cm u GOK: Ap, Feinsand, humos	
Unterboden	
30 – 40 cm u GOK: R + B, Feinsand, humos, durchsetzt mit Sesquioxidausfällungen und Sand	
Anstehender Untergrund	
> 85 cm u GOK: Go, Feinsand, Sesquioxidausfällungen	
Ergebnis (Bodentyp)	Umbruchboden unterlagert von Gley

Besteller	Gewerbepark Süd GbR	DSchB	Stadt Diepholz	Landkreis	Diepholz	Gemeinde	Stadt Diepholz
Gemarkung	Diepholz	Lagebez.	BA1 + BA2, westl. der Straße Graftlage (B 51), zw. In der Harre und Alte Poststraße			MNr.	NLD_H_2025-123
ProjektNr. D3D	20250040	Projektkoordinator D3D	Hilko Waltke-Poppen M.Sc.				

Bodenprofil Nr. XXII, SG 50

Oberboden	
0 - 35 cm u GOK: Ap, Feinsand, humos	
Unterboden	
35 – 50 cm u GOK: R + fA, Feinsand, humos, durchsetzt mit Bleichsandkörnern und Sand	
Anstehender Untergrund	
> 50 cm u GOK: Go, Feinsand, Sesquioxidausfällungen	
Ergebnis (Bodentyp)	Umbruchboden unterlagert von Gley

Bodenprofil Nr. XXV, SG 57

Oberboden	
0 - 40 cm u GOK: Ap, Feinsand, humos	
Unterboden	
-	
Anstehender Untergrund	
> 40 cm u GOK: Go, Feinsand, Sesquioxidausfällungen	
Ergebnis (Bodentyp)	Gley

Bodenprofil Nr. XXX, SG 67

Oberboden	
0 - 40 cm u GOK: Ap, Feinsand, humos	
Unterboden	
-	
Anstehender Untergrund	
> 40 cm u GOK: Go, Feinsand, Sesquioxidausfällungen	
Ergebnis (Bodentyp)	Gley

Besteller	Gewerbepark Süd GbR	DSchB	Stadt Diepholz	Landkreis	Diepholz	Gemeinde	Stadt Diepholz
Gemarkung	Diepholz	Lagebez.	BA1 + BA2, westl. der Straße Graftlage (B 51), zw. In der Harre und Alte Poststraße			MNr.	NLD_H_2025-123
ProjektNr. D3D	20250040	Projektkoordinator D3D	Hiiko Waltke-Poppen M.Sc.				

Bodenprofil Nr. XXXI, SG 71

Oberboden	
0 - 35 cm u GOK: Ap, Feinsand, humos bis torfig, organisch durchsetzt	
Unterboden	
-	
Anstehender Untergrund	
> 35 cm u GOK: Go, Feinsand, Sesquioxidausfällungen	
Ergebnis (Bodentyp)	Gley

Bodenprofil Nr. XXXIII, SG 80

Oberboden	
0 - 55 cm u GOK: Ap, Feinsand, humos	
Unterboden	
55 – 80 cm u GOK: R + fA, Feinsand, humos und Bleichsand	
80 – 100 cm u GOK: Bhs, Feinsand, Huminstoff- und Sesquioxid-ausfällungen	
> 100 cm u GOK: Bs, Feinsand, Sesquioxidausfällungen	
Anstehender Untergrund	
Ergebnis (Bodentyp)	Umbruchboden aus Podsol

2.2 Befunde

In der Untersuchung konnten keine archäologisch relevanten Befunde im Planum 1 dokumentiert werden.

Besteller	Gewerbepark Süd GbR	DSchB	Stadt Diepholz	Landkreis	Diepholz	Gemeinde	Stadt Diepholz
Gemarkung	Diepholz	Lagebez.	BA1 + BA2, westl. der Straße Graftlage (B 51), zw. In der Harre und Alte Poststraße			MNr.	NLD_H_2025-123
ProjektNr. D3D	20250040	Projektkoordinator D3D	Hiiko Waltke-Poppen M.Sc.				

2.3 Fund- und Probenmaterial - Datierung

Bei der Anlage der Suchgräben konnten keine archäologisch datierenden Funde aufgelesen werden.

2.4 Tafel 1: Übersicht über die Suchgräben (Beispiele)

Südliches Untersuchungsgebiet



SG1, Pl. 1, Ansicht aus N.



SG10, Planum 1, Ansicht aus S.

Nordwestliches Untersuchungsgebiet



SG 14, Pl. 1, Ansicht aus NW.



SG 28, Pl. 1. Ansicht aus S.

Besteller	Gewerbepark Süd GbR	DSchB	Stadt Diepholz	Landkreis	Diepholz	Gemeinde	Stadt Diepholz
Gemarkung	Diepholz	Lagebez.	BA1 + BA2, westl. der Straße Graftlage (B 51), zw. In der Harre und Alte Poststraße			MNr.	NLD_H_2025-123
ProjektNr. D3D	20250040	Projektkoordinator D3D	Hilko Waltke-Poppen M.Sc.				

Östliches Untersuchungsgebiet



SG 32, Pl. 1. Ansicht aus N.



SG 40, Pl. 1. Ansicht aus N.



SG 56, Pl. 1. Ansicht aus N.



SG 63, Pl. 1. Ansicht aus S.



SG 70, Pl. 1. Ansicht aus N.



SG 81, Pl. 1. Ansicht aus N.

Besteller	Gewerbepark Süd GbR	DSchB	Stadt Diepholz	Landkreis	Diepholz	Gemeinde	Stadt Diepholz
Gemarkung	Diepholz	Lagebez.	BA1 + BA2, westl. der Straße Graftlage (B 51), zw. In der Harre und Alte Poststraße			MNr.	NLD_H_2025-123
ProjektNr. D3D	20250040	Projektkoordinator D3D	Hiiko Waltke-Poppen M.Sc.				

3. Fazit

Im Auftrag der Gewerbepark Süd GbR wurde aufgrund denkmalrechtlicher Auflagen eine Prospektion südlich, nordwestlich und östlich des Betriebsgeländes Graftlage 64 in der Gemarkung Diepholz von dem archäologischen Fachbüro Denkmal3D durchgeführt.

Hierbei konnten weder archäologisch relevante Befunde noch Funde festgestellt werden.

Aus Sicht der Verf. konnte auf dem untersuchten Gelände keine archäologische Relevanz nachgewiesen werden, die weitere Untersuchungen nötig macht.

Grundsätzlich obliegt die Abwägung über das weitere Vorgehen den Denkmalschutzbehörden.

Die untere Denkmalschutzbehörde ist berechtigt, Stellungnahmen von dritter Seite einzuholen. Die Denkmalfachbehörde erhält eine vollständige Ausfertigung der Dokumentationsunterlagen und wird somit über das Ergebnis der Prospektion informiert.

Vechta, 08.05.2026

Alina L. Unverricht M.A., Dr. Iris Aufderhaar

4. Anlagen (Prospektionsplan)

456800

457200

457600

Prospektion Diepholz "Graftlage 64"
Lageplan - Blatt 1

Ort der Maßnahme
Graftlage 64, 49356 Diepholz



Legende

- Suchgraben
- verworfenen Befund
- Störung (unspezifisch)
- moderne Störung


Maßnahmen-Nr.: NLD_H_2025-123

Projekt-Nr. intern: 20250040

Landkreis: Diepholz
Gemarkung: Diepholz
FStNr.: -
Besteller: Gewerbepark Süd GbR

KBS: ETRS89 / UTM zone 32N EPSG:25832
Mittelpunktskoordinaten: RW 457230 HW 5826493
Höhe: 36,8 m NHN

Projektleiter: H. Waltke-Poppen M.Sc.
Planersteller: S. Mikolajewski M.Sc.
Untersuchungsgebiet: 327.127 m²
Suchschnitt: 37.596 m²

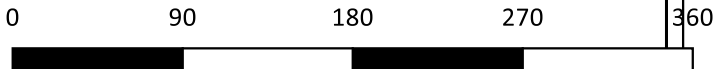


27.05.2026

DENKMAL3D

5826800

5826400

5826000

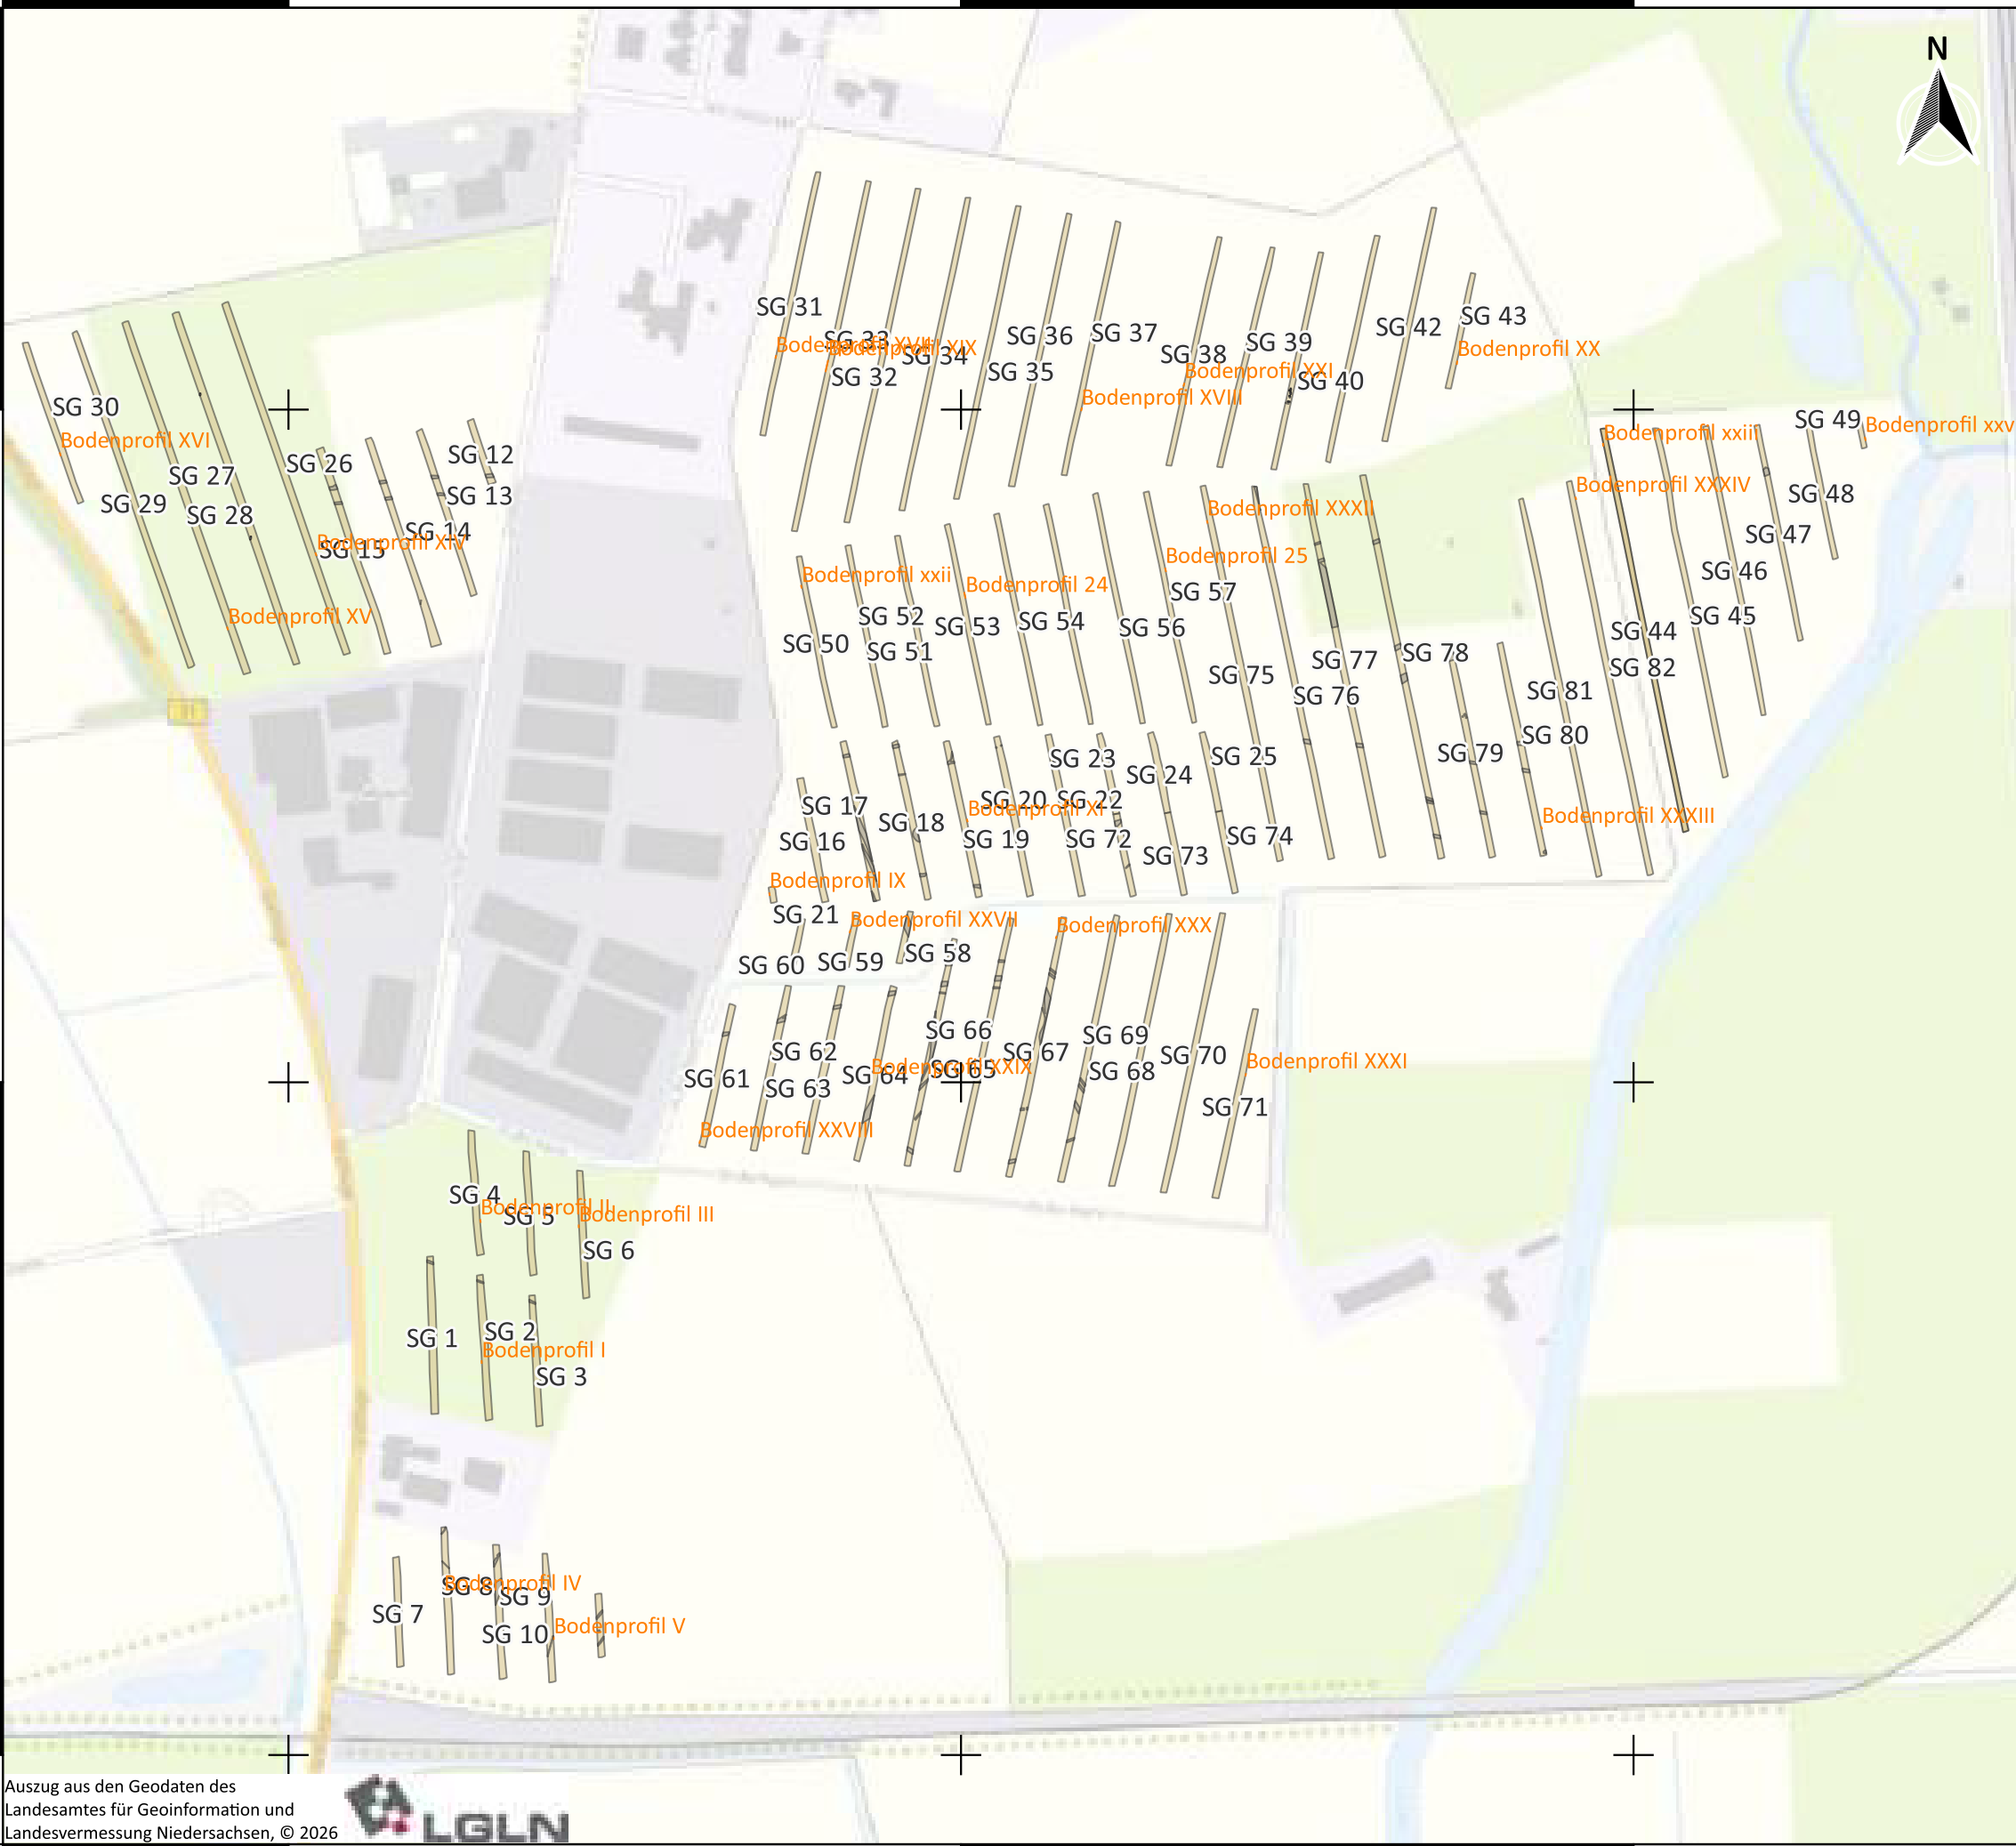


Auszug aus den Geodaten des
Landesamtes für Geoinformation und
Landesvermessung Niedersachsen, © 2026



456800


457200

457600

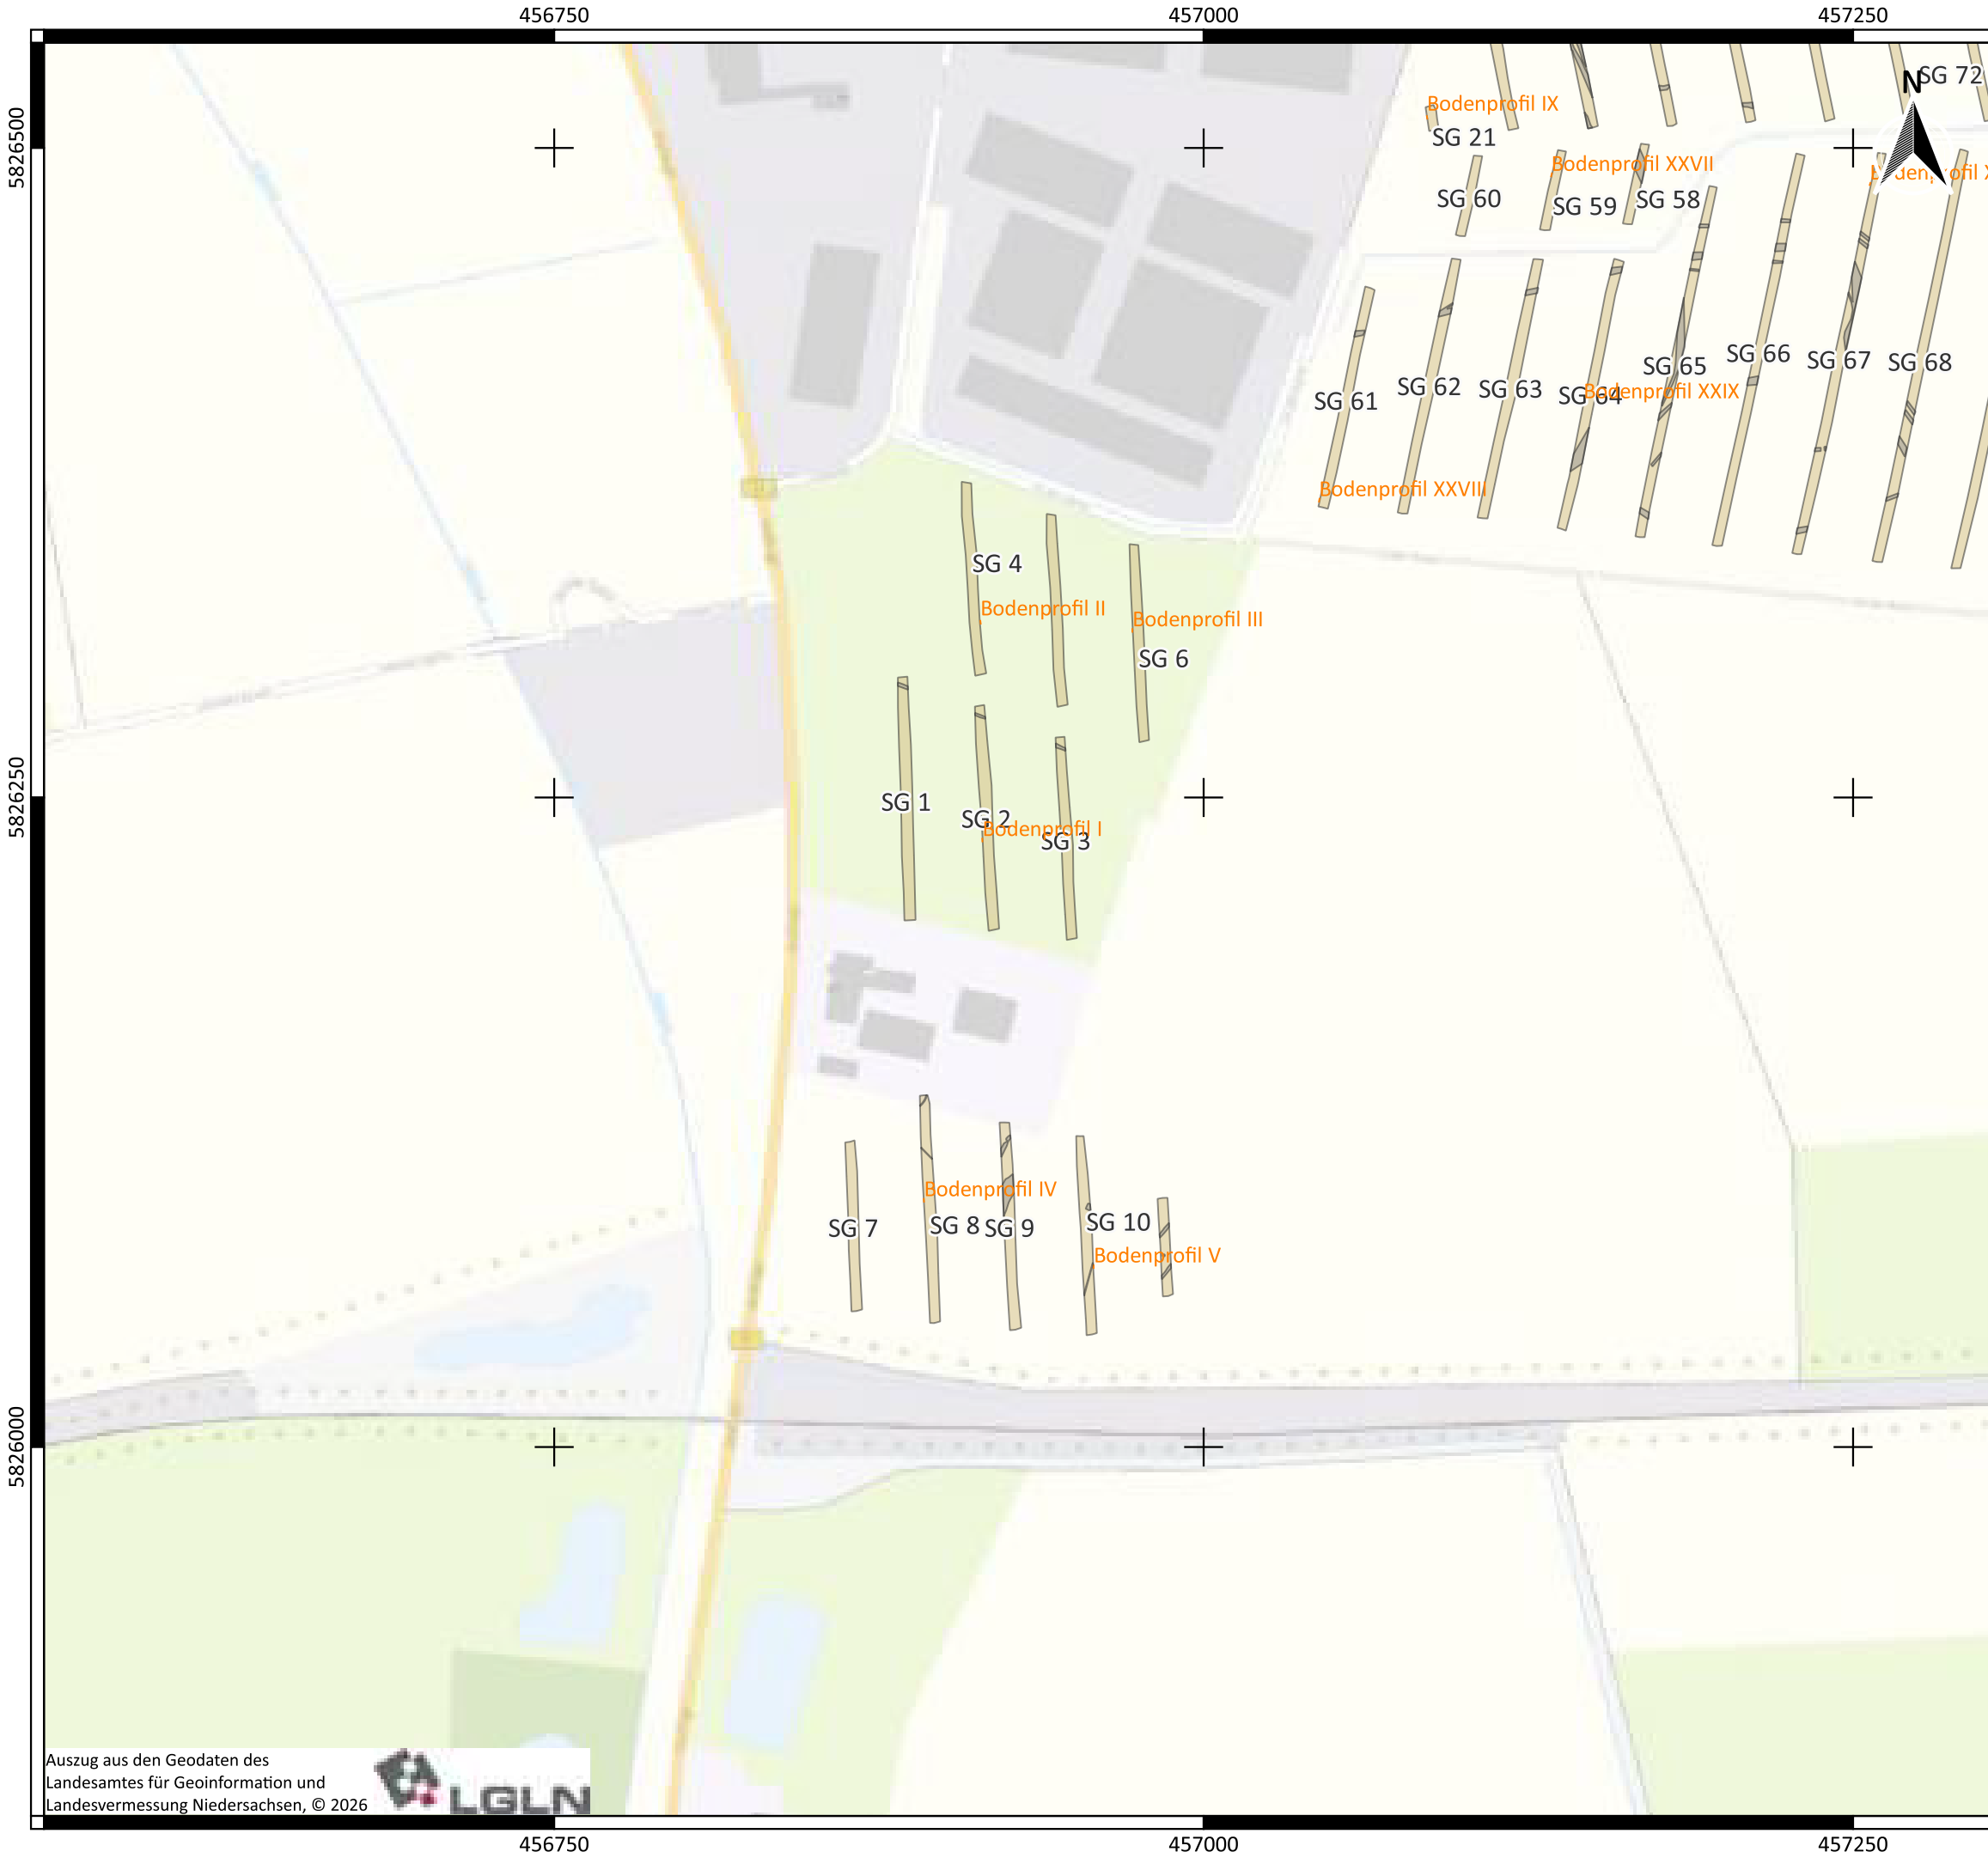

Prospektion Diepholz "Graftlage 64"
Lageplan - Blatt 2

Ort der Maßnahme
 Graftlage 64, 49356 Diepholz

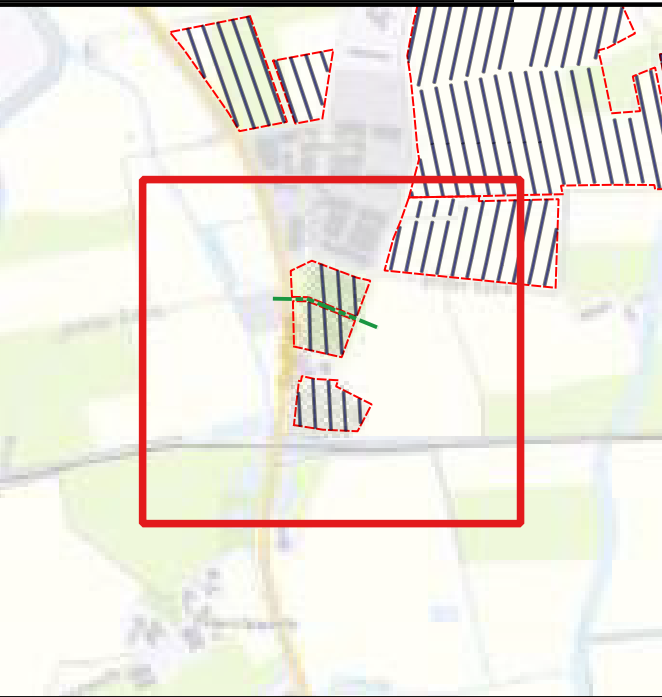

Legende

- Suchgraben
- verworfener Befund
- Störung (unspezifisch)
- moderne Störung

Maßnahmen-Nr.: NLD_H_2025-123


Projekt-Nr. intern: 20250040

Landkreis: Diepholz
 Gemarkung: Diepholz
 FStNr.: -
 Besteller: Gewerbepark Süd GbR

KBS: ETRS89 / UTM zone 32N EPSG:25832
 Mittelpunktswinkel: RW 456929 HW 5826199
 Höhe: 36,8 m NHN

Projektleiter: H. Waltke-Poppen M.Sc.
 Planersteller: S. Mikolajewski M.Sc.

Untersuchungsgebiet: 327.127 m²
 Suchschnitt: 37.596 m²

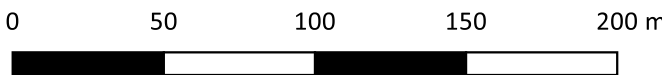


27.05.2026





Prospektion Diepholz "Graftlage 64"
Lageplan - Blatt 3

Ort der Maßnahme
Graftlage 64, 49356 Diepholz

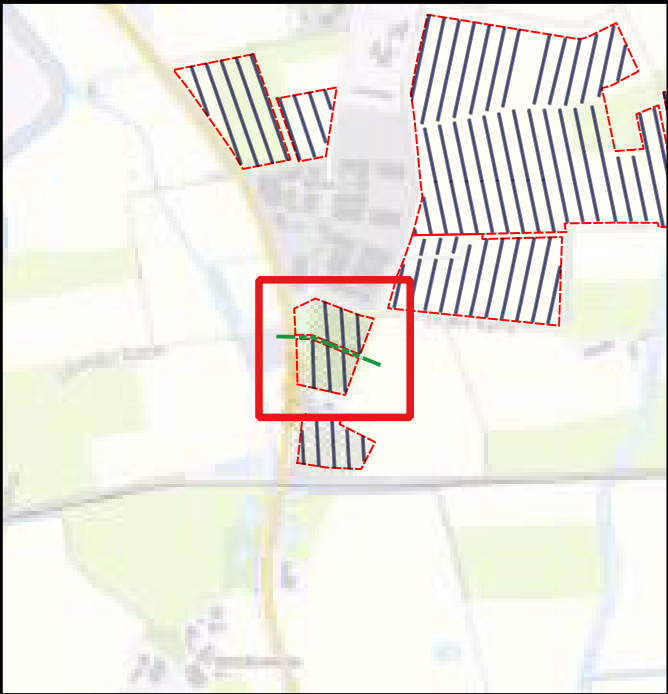

Legende

- Suchgraben
- verworfener Befund
- Störung (unspezifisch)
- moderne Störung

Maßnahmen-Nr.: NLD_H_2025-123
Projekt-Nr. intern: 20250040

Landkreis: Diepholz
Gemarkung: Diepholz
FStNr.: -
Besteller: Gewerbepark Süd GbR

KBS: ETRS89 / UTM zone 32N EPSG:25832
Mittelpunktskoordinaten: RW 456928 HW 5826280
Höhe: 36,8 m NHN

Projektleiter: H. Waltke-Poppen M.Sc.
Planersteller: S. Mikołajewski M.Sc.
Untersuchungsgebiet: 327.127 m²
Suchschnitte: 37.596 m²


0 20 40 60 80 m

27.05.2026



Prospektion Diepholz "Graftlage 64"
Lageplan - Blatt 4

Ort der Maßnahme
 Graftlage 64, 49356 Diepholz

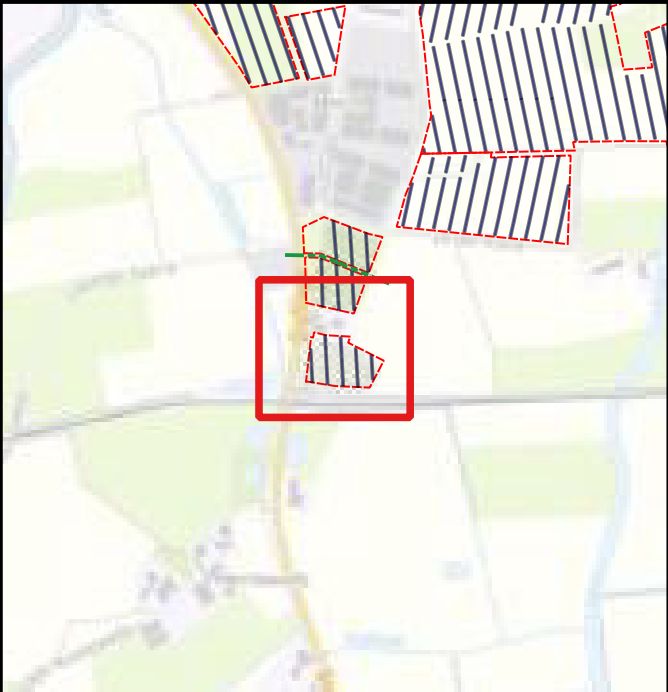

Legende

- Suchgraben
- verworfener Befund
- Störung (unspezifisch)
- moderne Störung

Maßnahmen-Nr.: NLD_H_2025-123
Projekt-Nr. intern: 20250040
 Landkreis: Diepholz
 Gemarkung: Diepholz
 FStNr.: -
 Besteller: Gewerbepark Süd GbR
 KBS: ETRS89 / UTM zone 32N EPSG:25832
 Mittelpunktswinkel: RW 456910 HW 5826119
 Höhe: 36,8 m NHN
 Projektleiter: H. Waltke-Poppen M.Sc.
 Planersteller: S. Mikolajewski M.Sc.
 Untersuchungsgebiet: 327.127 m²
 Suchschnitt: 37.596 m²


0 20 40 60 80 m

27.05.2026



Prospektion Diepholz "Graftlage 64" Lageplan - Blatt 5

Ort der Maßnahme
Graftlage 64, 49356 Diepholz

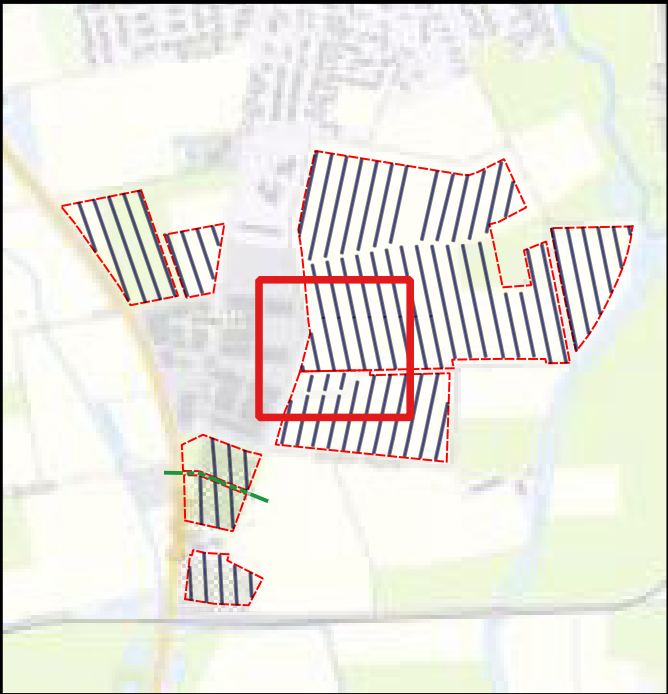

Legende

- Suchgraben
- verworfener Befund
- Störung (unspezifisch)
- moderne Störung

Maßnahmen-Nr.: NLD_H_2025-123
Projekt-Nr. intern: 20250040

Landkreis: Diepholz
Gemarkung: Diepholz
FStNr.: -
Besteller: Gewerbepark Süd GbR

KBS: ETRS89 / UTM zone 32N EPSG:25832
Mittelpunktskoordinaten: RW 457151 HW 5826550
Höhe: 37,6 m NHN

Projektleiter: H. Waltke-Poppen M.Sc.
Planersteller: S. Mikołajewski M.Sc.
Untersuchungsgebiet: 327.127 m²
Suchschnitt: 37.596 m²

0 20 40 60 80 m

27.05.2026


457200

457300

457400

5826600

5826500

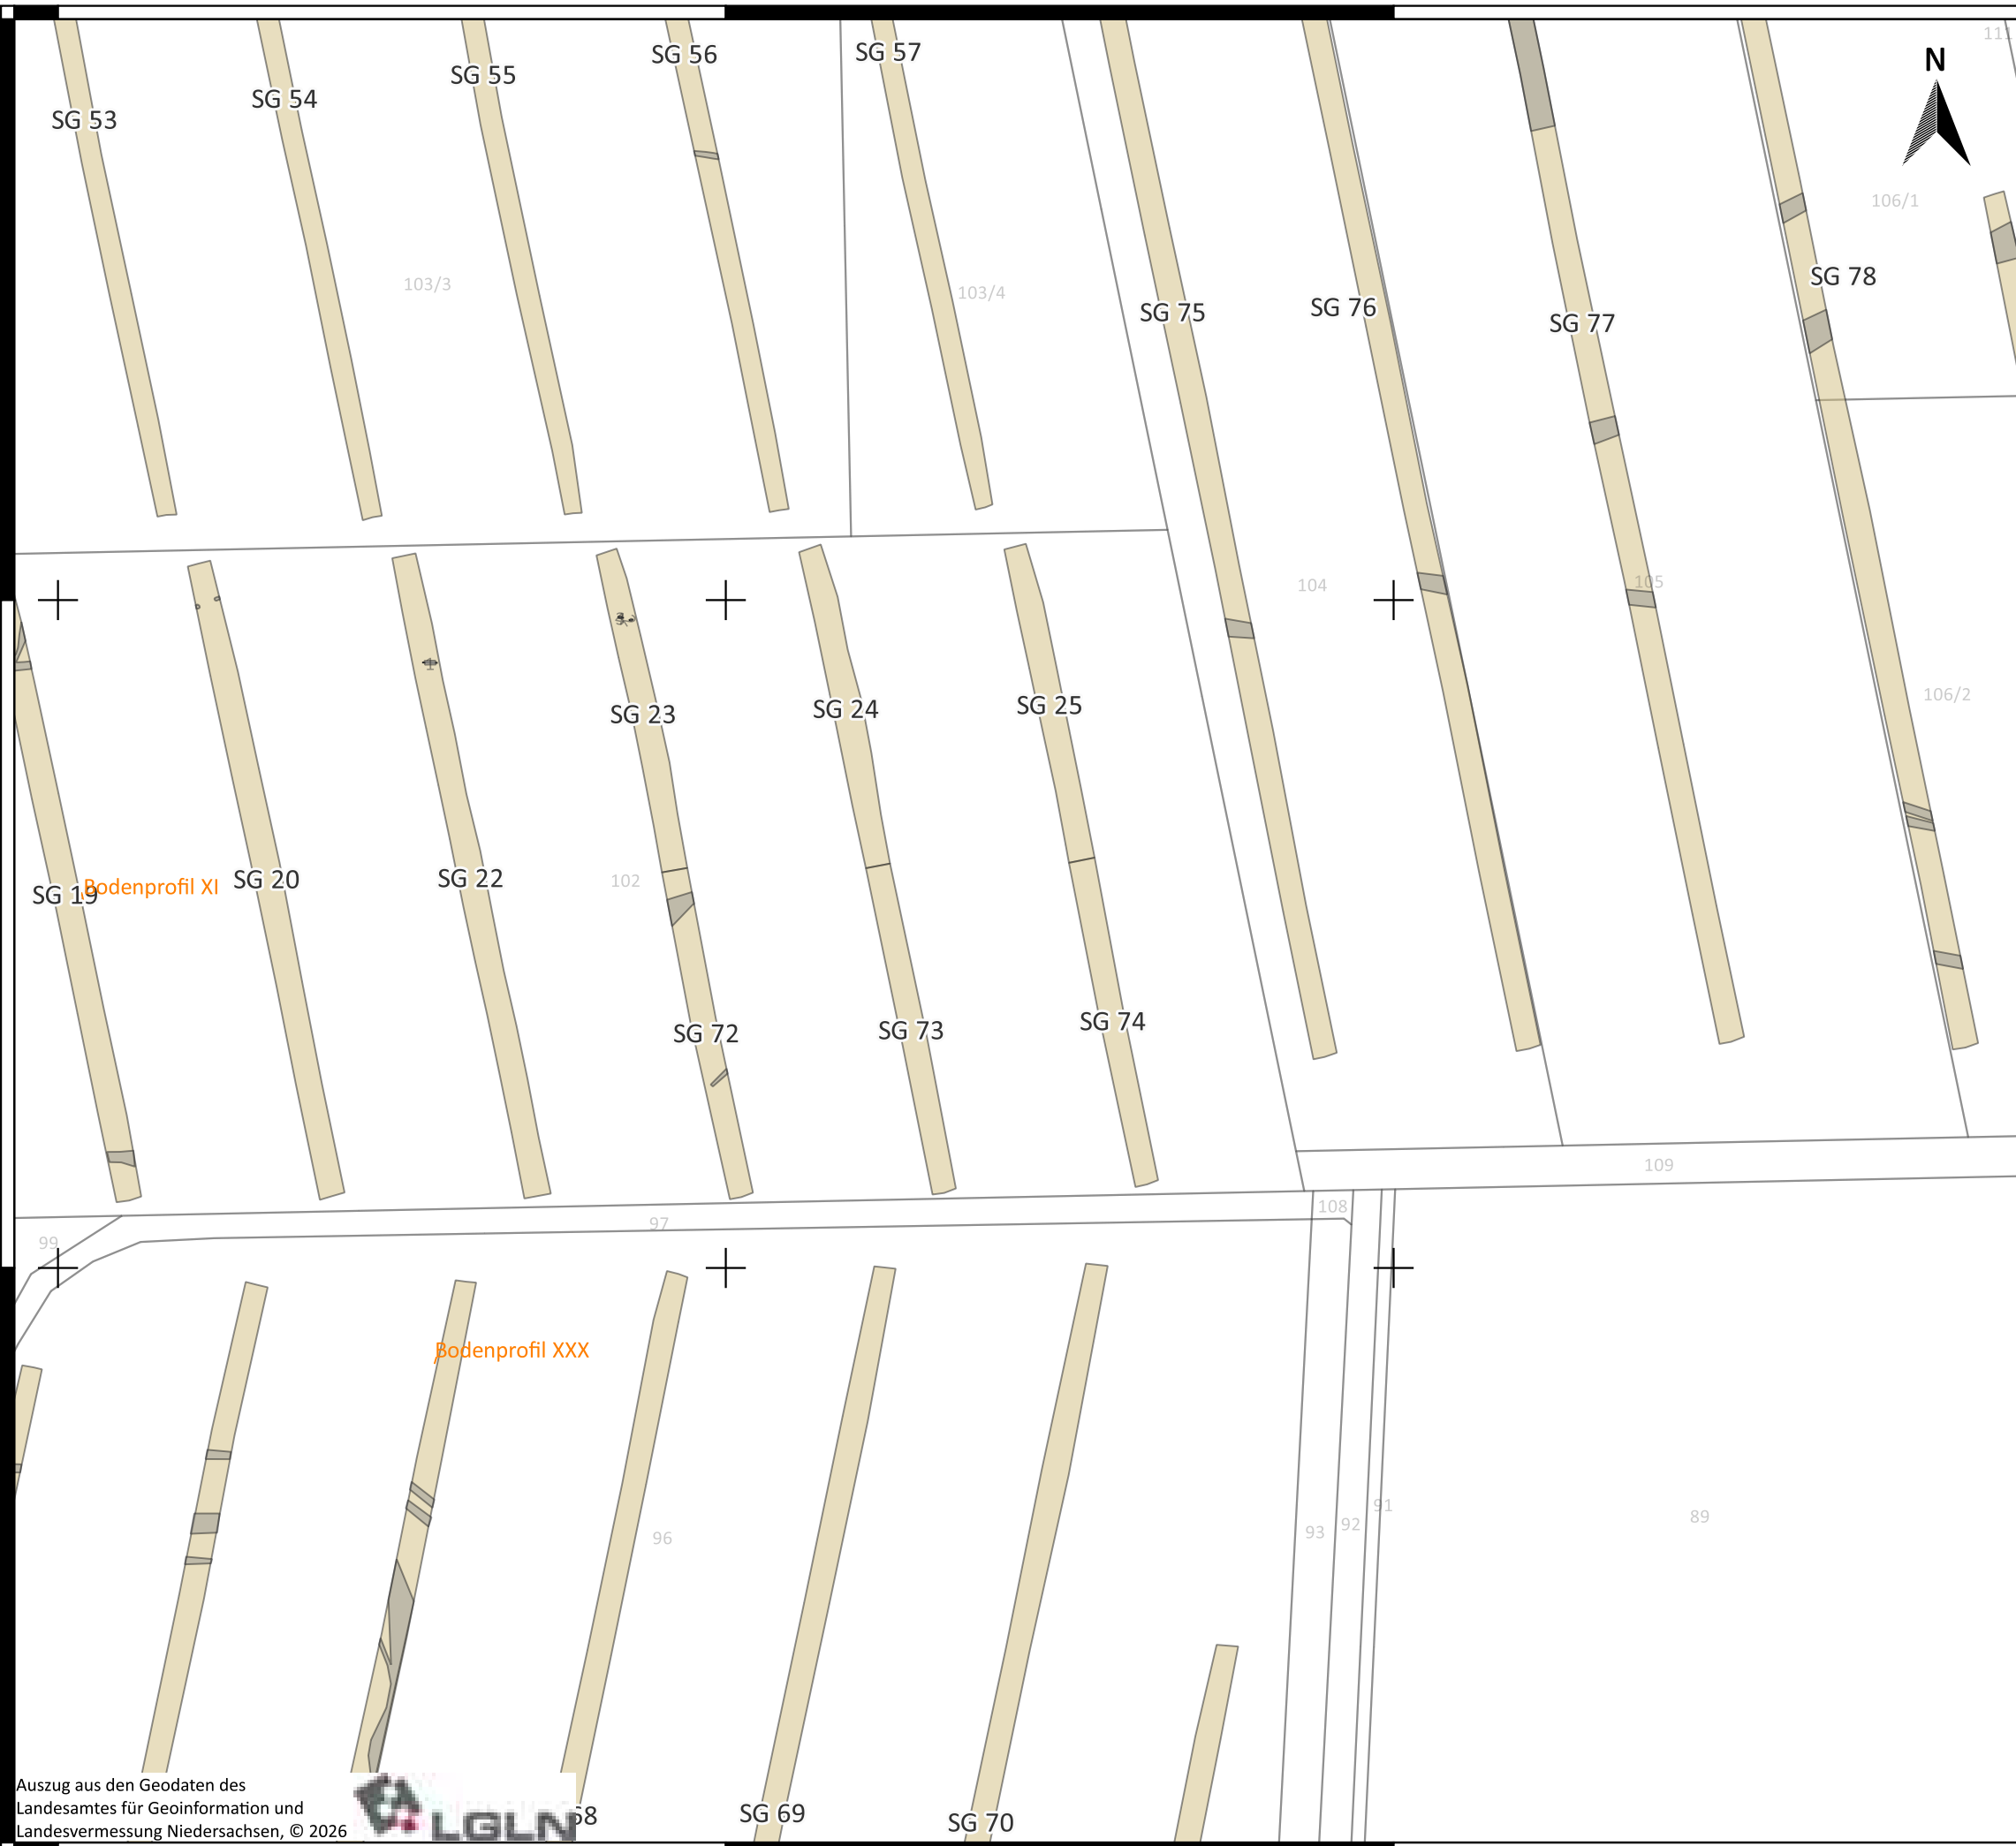


Auszug aus den Geodaten des
Landesamtes für Geoinformation und
Landesvermessung Niedersachsen, © 2026



Prospektion Diepholz "Graftlage 64" Lageplan - Blatt 6

Ort der Maßnahme
Graftlage 64, 49356 Diepholz

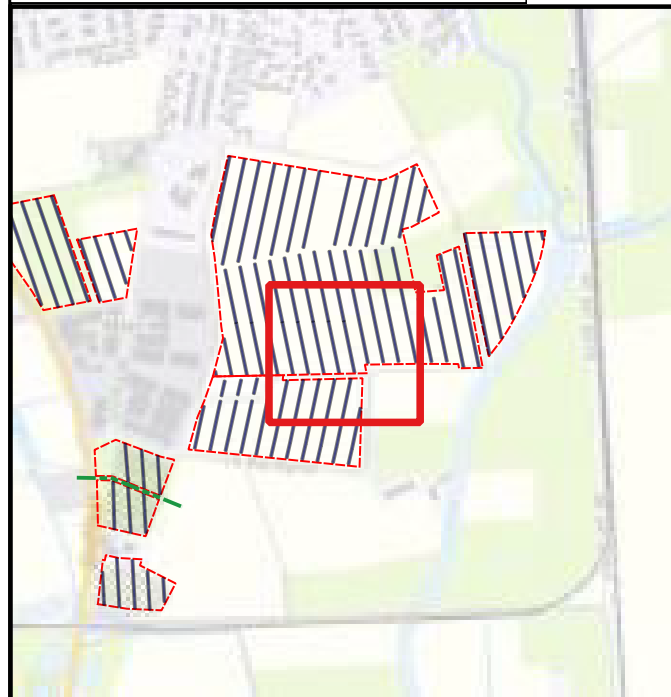

Legende

- Suchgraben
- verworfenen Befund
- Störung (unspezifisch)
- moderne Störung

Maßnahmen-Nr.: NLD_H_2025-123

Projekt-Nr. intern: 20250040

Landkreis: Diepholz
Gemarkung: Diepholz
FStNr.: -
Besteller: Gewerbepark Süd GbR

KBS: ETRS89 / UTM zone 32N EPSG:25832
Mittelpunktskoordinaten: RW 457343 HW 5826550
Höhe: 37,6 m NHN

Projektleiter: H. Waltke-Poppen M.Sc.

Planersteller: S. Mikołajewski M.Sc.

Untersuchungsgebiet: 327.127 m²

Suchschnitt: 37.596 m²

0 20 40 60 80 m



27.05.2026





Prospektion Diepholz "Graftlage 64" Lageplan - Blatt 7

Ort der Maßnahme
Graftlage 64, 49356 Diepholz



Legende

-  Suchgraben
-  verworfener Befund
-  Störung (unspezifisch)
-  moderne Störung

Maßnahmen-Nr.: NLD_H_2025-123
Projekt-Nr. intern: 20250040

Landkreis: Diepholz
Gemarkung: Diepholz
FStNr.: -
Besteller: Gewerbepark Süd GbR

KBS: ETRS89 / UTM zone 32N EPSG:25832
Mittelpunktskoordinaten: RW 456833 HW 5826719
Höhe: 36,9 m NHN

Projektleiter: H. Waltke-Poppen M.Sc.
Planersteller: S. Mikołajewski M.Sc.
Untersuchungsgebiet: 327.127 m²
Suchschnitt: 37.596 m²

0 20 40 60 80 m




27.05.2026 



Prospektion Diepholz "Graftlage 64" Lageplan - Blatt 8

Ort der Maßnahme
Graftlage 64, 49356 Diepholz

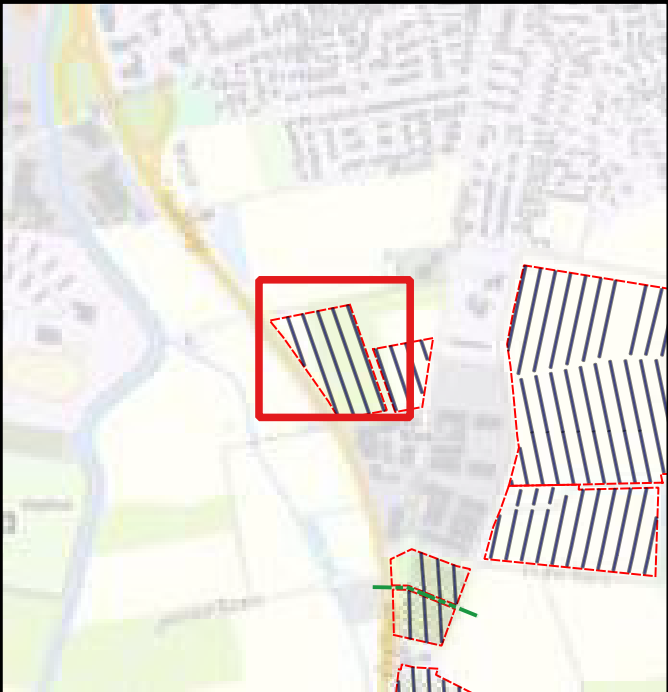

Legende

- Suchgraben
- verworfenen Befund
- Störung (unspezifisch)
- moderne Störung

Maßnahmen-Nr.: NLD_H_2025-123
Projekt-Nr. intern: 20250040

Landkreis: Diepholz
Gemarkung: Diepholz
FStNr.: -
Besteller: Gewerbepark Süd GbR

KBS: ETRS89 / UTM zone 32N EPSG:25832
Mittelpunktskoordinaten: RW 456736 HW 5826777
Höhe: 36,9 m NHN


Projektleiter: H. Waltke-Poppen M.Sc.
Planersteller: S. Mikołajewski M.Sc.
Untersuchungsgebiet: 327.127 m²
Suchschnitt: 37.596 m²

0 20 40 60 80 m



27.05.2026



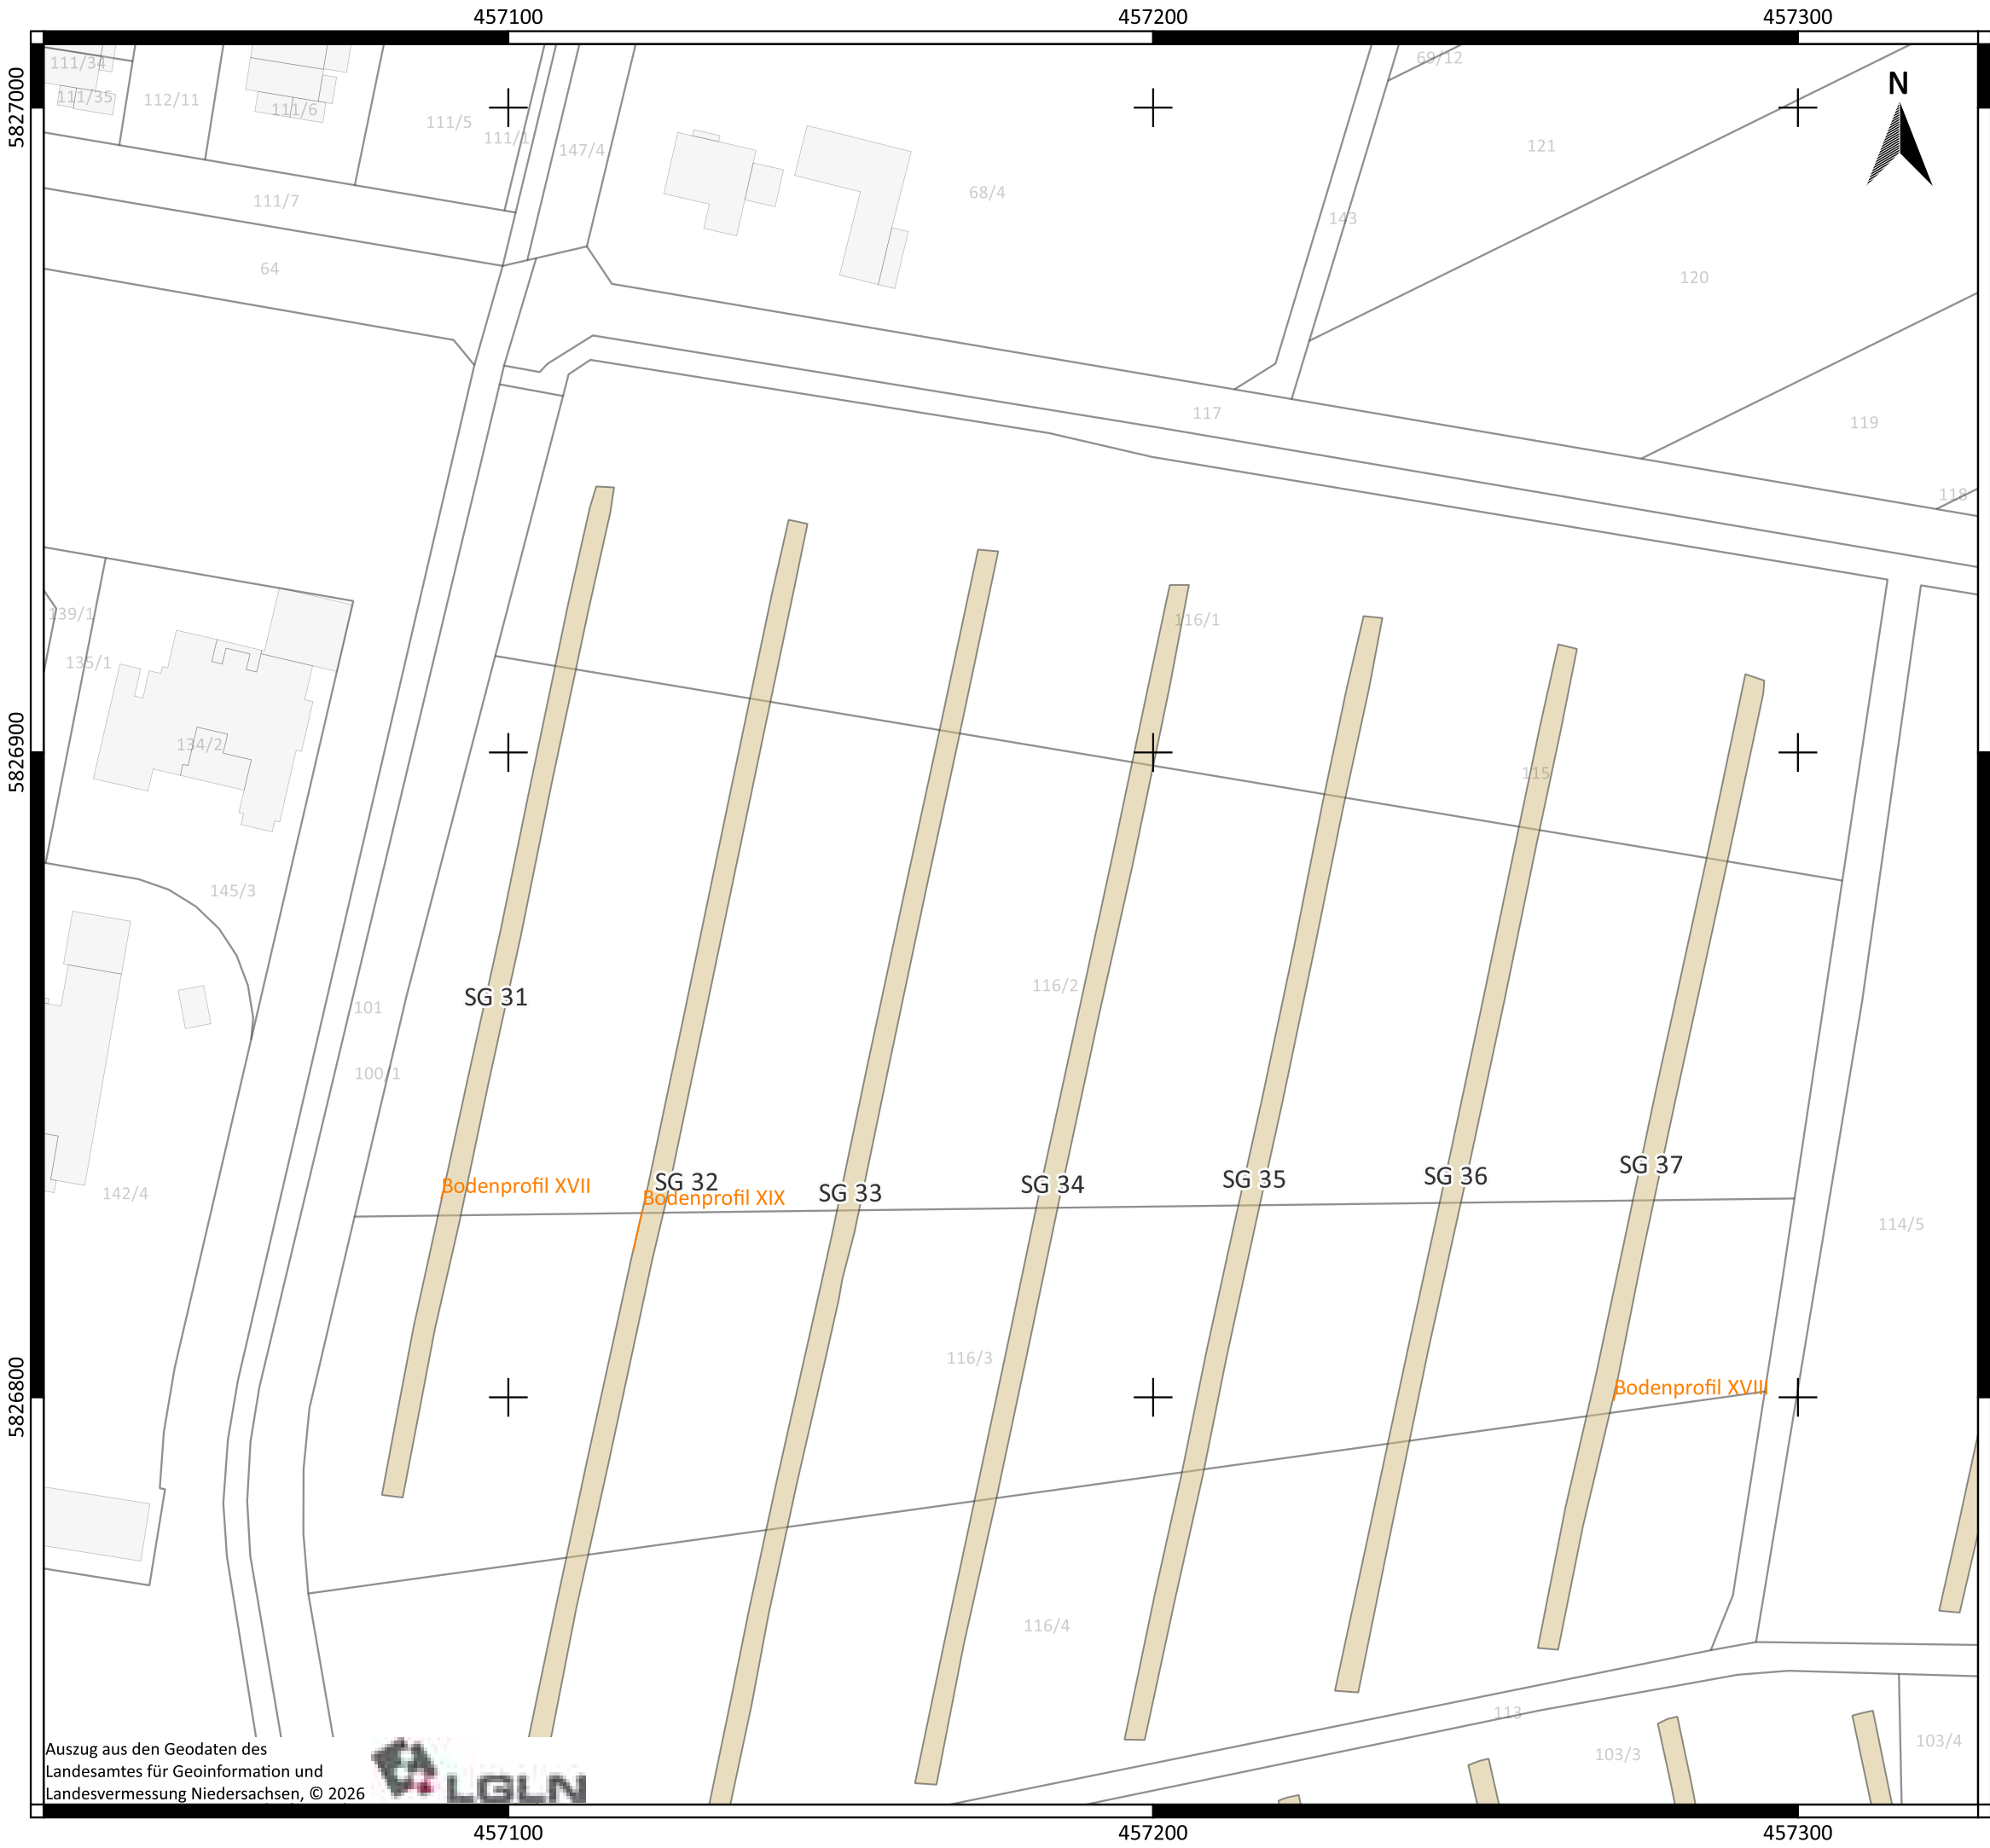

Prospektion Diepholz "Graftlage 64" Lageplan - Blatt 9

Ort der Maßnahme
Graftlage 64, 49356 Diepholz



Legende

- Suchgraben
- verworfener Befund
- Störung (unspezifisch)
- moderne Störung

Maßnahmen-Nr.: NLD_H_2025-123
Projekt-Nr. intern: 20250040

Landkreis: Diepholz
Gemarkung: Diepholz
FStNr.: -
Besteller: Gewerbepark Süd GbR

KBS: ETRS89 / UTM zone 32N EPSG:25832
Mittelpunktskoordinaten: RW 457178 HW 5826873
Höhe: 36,9 m NHN

Projektleiter: H. Waltke-Poppen M.Sc.
Planersteller: S. Mikolajewski M.Sc.
Untersuchungsgebiet: 327.127 m²
Suchschnitt: 37.596 m²

0 20 40 60 80 m

27.05.2026



Prospektion Diepholz "Graftlage 64"

Lageplan - Blatt 10

Ort der Maßnahme
Graftlage 64, 49356 Diepholz





Legende

-  Suchgraben
-  verworfener Befund
-  Störung (unspezifisch)
-  moderne Störung

Maßnahmen-Nr.: NLD_H_2025-123

Projekt-Nr. intern: 20250040

Landkreis: Diepholz

Gemarkung: Diepholz

FStNr.: -

Besteller: Gewerbepark Süd GbR

KBS: ETRS89 / UTM zone 32N EPSG:25832

Mittelpunktskoordinaten: RW 457193 HW 5826716

Höhe: 36,9 m NHN

Projektleiter: H. Waltke-Poppen M.Sc.

Planersteller: S. Mikołajewski M.Sc.

Untersuchungsgebiet: 327.127 m²

Suchschnitt: 37.596 m²

0 20 40 60 80 m




27.05.2026





Prospektion Diepholz "Graftlage 64"
Lageplan - Blatt 11

Ort der Maßnahme	Graflage 64, 49356 Diepholz
------------------	-----------------------------

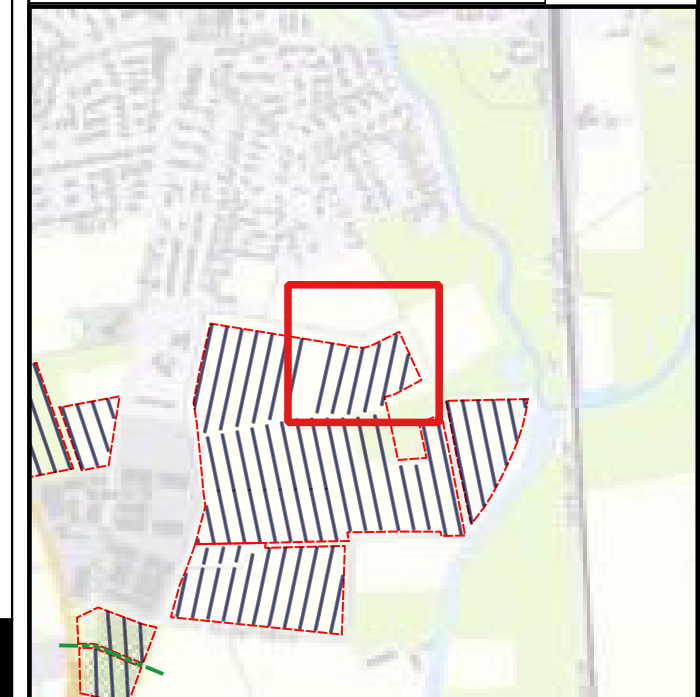

Legende

-  Suchgraben
-  verworfener Befund
-  Störung (unspezifisch)
-  moderne Störung

Maßnahmen-Nr.: NLD_H_2025-123

Projekt-Nr. intern: 20250040

Landkreis: Diepholz
Gemarkung: Diepholz
FStNr.: -
Besteller: Gewerbepark Süd GbR

KBS: ETRS89 / UTM zone 32N	EPSG:25832
Mittelpunktskoordinaten: RW 457416	HW 5826883
Höhe: 36,9 m NNH	

Projektleiter: H. Waltke-Poppen M.Sc.

Planersteller: S. Mikolajewski M.Sc.

Untersuchungsgebiet: 327.127 m²

Suchschnitt: 37.596 m²

0	20	40	60	80 m
---	----	----	----	------

27.05.2026

DENKMAL3D




Prospektion Diepholz "Graftlage 64"

Lageplan - Blatt 12

Ort der Maßnahme
Graftlage 64, 49356 Diepholz



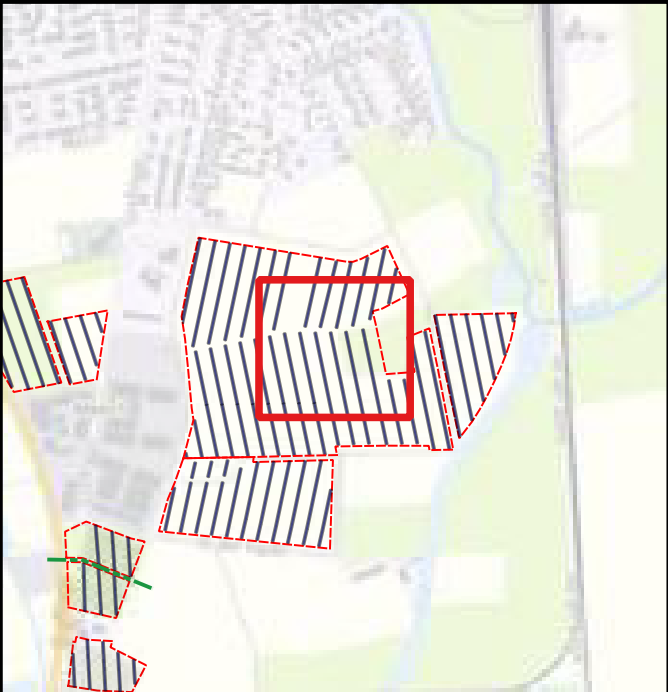

Legende

-  Suchgraben
-  verworfener Befund
-  Störung (unspezifisch)
-  moderne Störung

Maßnahmen-Nr.: NLD_H_2025-123

Projekt-Nr. intern: 20250040

Landkreis: Diepholz

Gemarkung: Diepholz

FStNr.: -

Besteller: Gewerbepark Süd GbR

KBS: ETRS89 / UTM zone 32N EPSG:25832

Mittelpunktskoordinaten: RW 457382 HW 5826723

Höhe: 36,9 m NHN

Projektleiter: H. Waltke-Poppen M.Sc.

Planersteller: S. Mikolajewski M.Sc.

Untersuchungsgebiet: 327.127 m²

Suchschnitte: 37.596 m²

0 20 40 60 80 m



27.05.2026






Prospektion Diepholz "Graftlage 64"

Lageplan - Blatt 13

Ort der Maßnahme
Graftlage 64, 49356 Diepholz



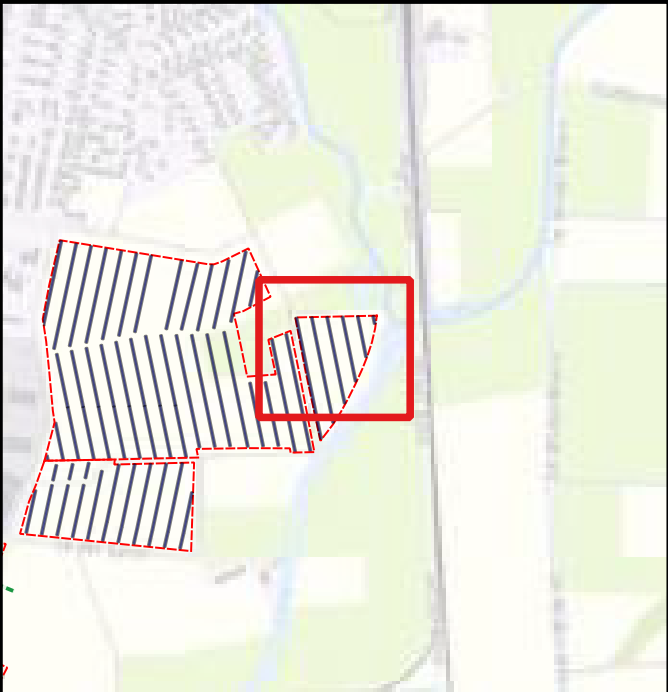

Legende

-  Suchgraben
-  verworfener Befund
-  Störung (unspezifisch)
-  moderne Störung

Maßnahmen-Nr.: NLD_H_2025-123

Projekt-Nr. intern: 20250040

Landkreis: Diepholz

Gemarkung: Diepholz

FStNr.: -

Besteller: Gewerbepark Süd GbR

KBS: ETRS89 / UTM zone 32N EPSG:25832

Mittelpunktskoordinaten: RW 457658 HW 5826728

Höhe: 36,9 m NHN

Projektleiter: H. Waltke-Poppen M.Sc.

Planersteller: S. Mikolajewski M.Sc.

Untersuchungsgebiet: 327.127 m²


Suchschnitte: 37.596 m²

0 20 40 60 80 m




27.05.2026



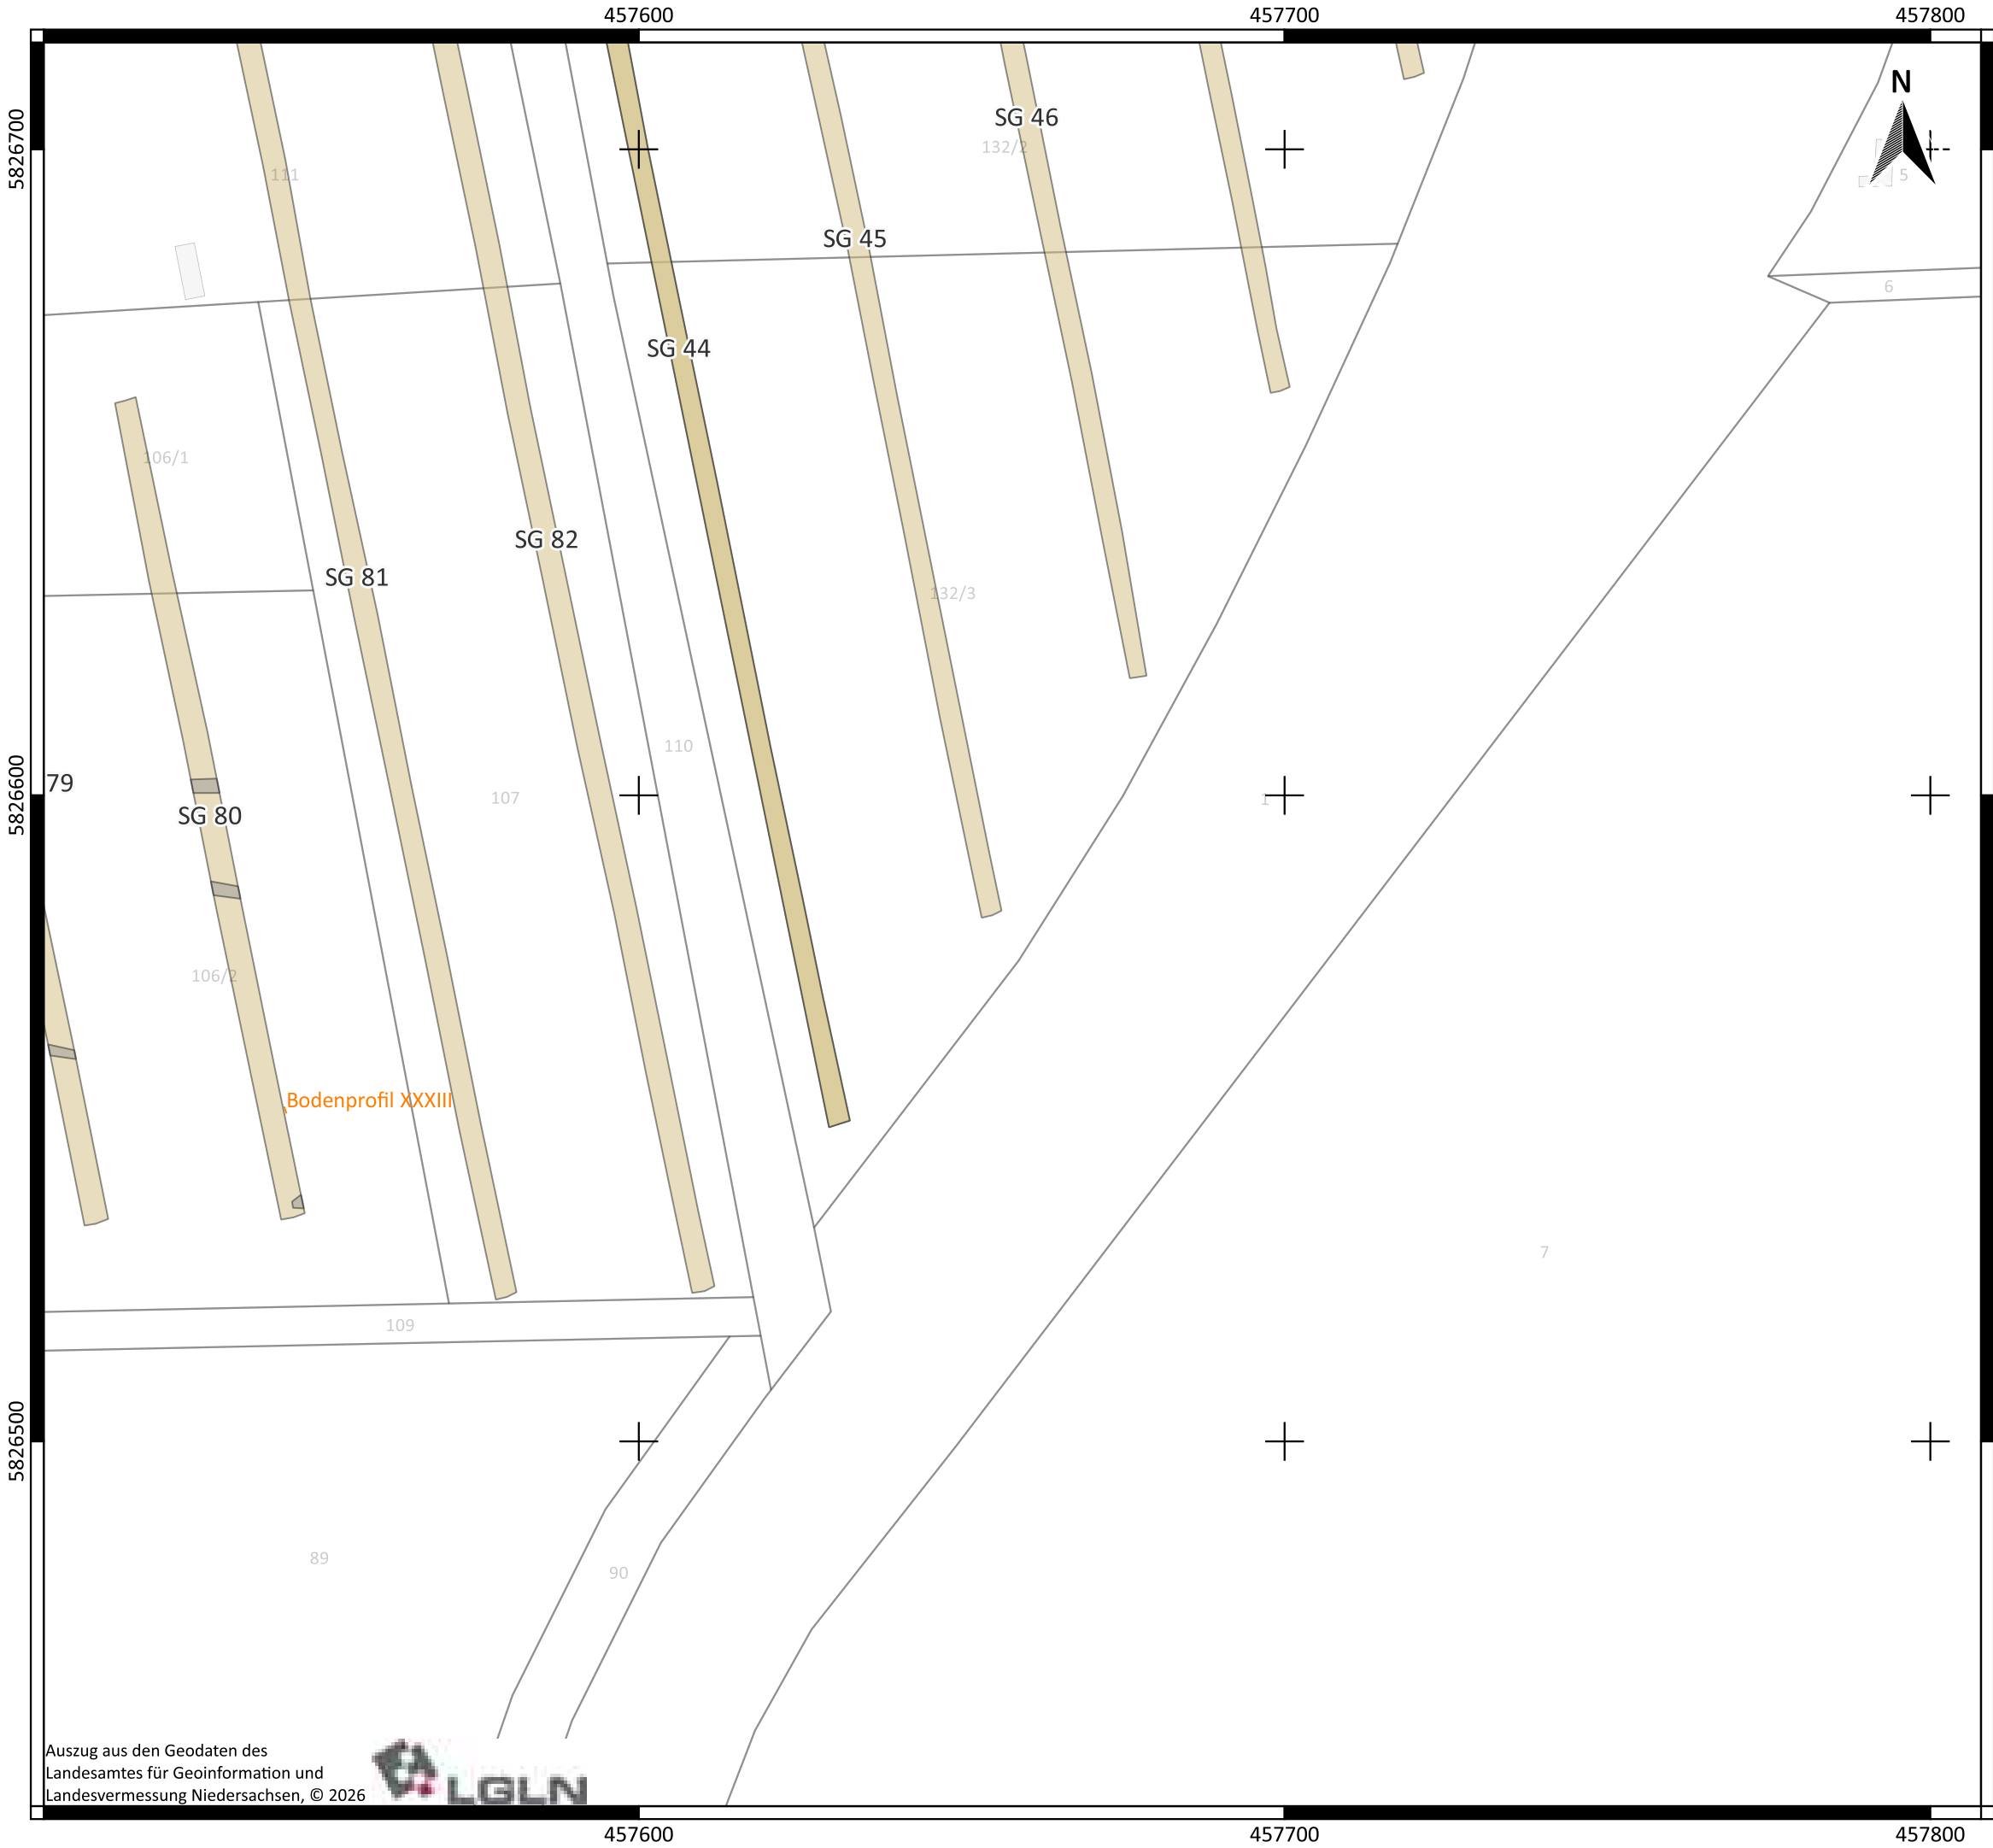

Prospektion Diepholz "Graftlage 64" Lageplan - Blatt 14

Ort der Maßnahme
Graftlage 64, 49356 Diepholz

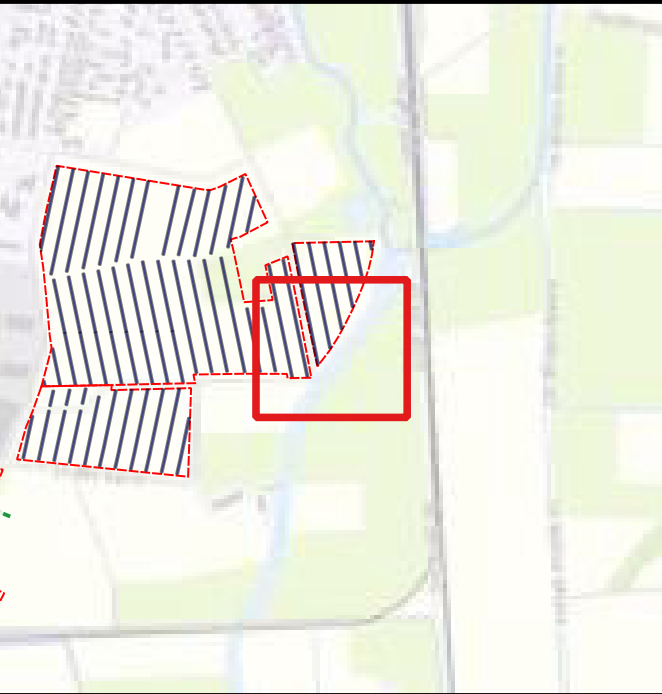

Legende

- Suchgraben
- verworfenener Befund
- Störung (unspezifisch)
- moderne Störung

Maßnahmen-Nr.: NLD_H_2025-123

Projekt-Nr. intern: 20250040

Landkreis: Diepholz
Gemarkung: Diepholz
FStNr.: -
Besteller: Gewerbepark Süd GbR

KBS: ETRS89 / UTM zone 32N EPSG:25832
Mittelpunktskoordinaten: RW 457658 HW 5826580
Höhe: 36,9 m NHN

Projektleiter: H. Waltke-Poppen M.Sc.

Planersteller: S. Mikołajewski M.Sc.

Untersuchungsgebiet: 327.127 m²

Suchschnitte: 37.596 m²

0 20 40 60 80 m




27.05.2026





Prospektion Diepholz "Graftlage 64" Lageplan - Blatt 15

Ort der Maßnahme
Graftlage 64, 49356 Diepholz

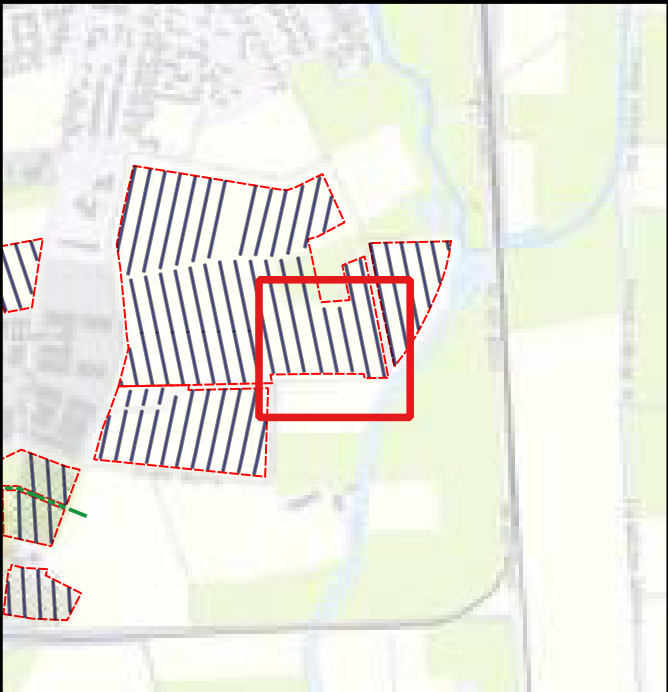

Legende

- Suchgraben
- verworfener Befund
- Störung (unspezifisch)
- moderne Störung

Maßnahmen-Nr.: NLD_H_2025-123
Projekt-Nr. intern: 20250040


Landkreis: Diepholz
Gemarkung: Diepholz
FStNr.: -
Besteller: Gewerbepark Süd GbR

KBS: ETRS89 / UTM zone 32N EPSG:25832
Mittelpunktskoordinaten: RW 457511 HW 5826580
Höhe: 36,9 m NHN

Projektleiter: H. Waltke-Poppen M.Sc.
Planersteller: S. Mikolajewski M.Sc.
Untersuchungsgebiet: 327.127 m²
Suchschnitt: 37.596 m²


0 20 40 60 80 m

27.05.2026

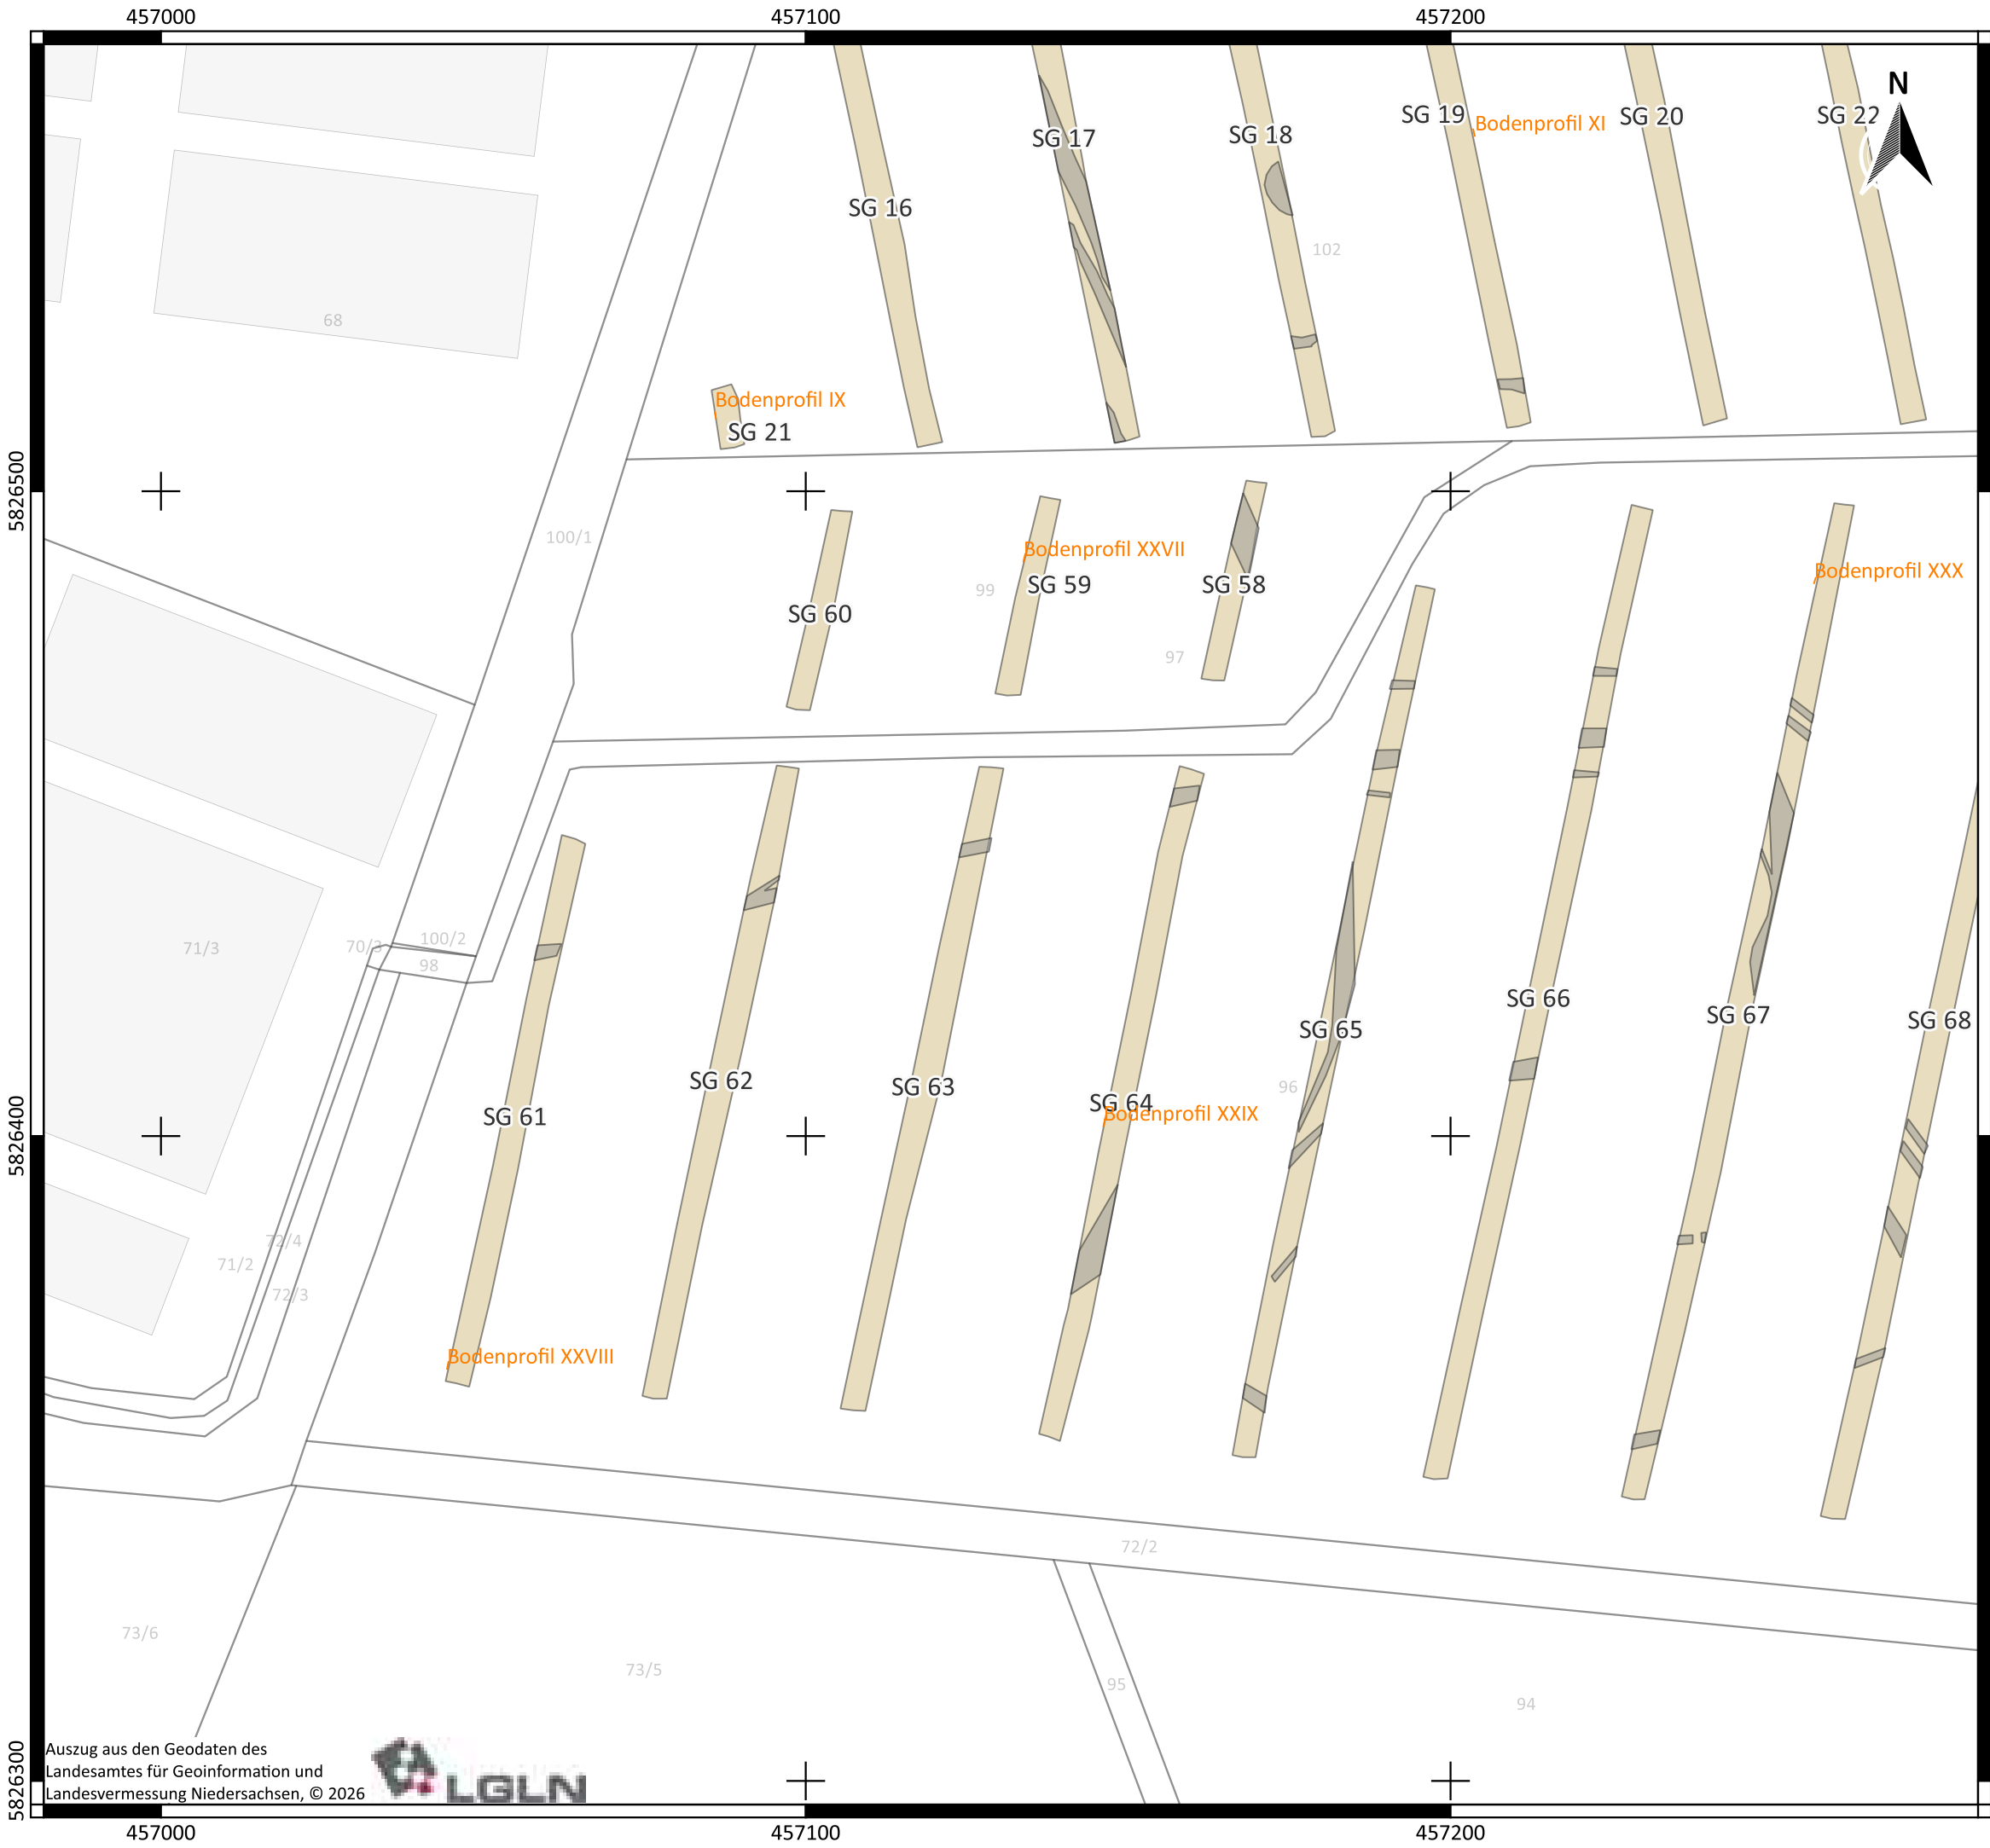

Prospektion Diepholz "Graftlage 64"
Lageplan - Blatt 16

Ort der Maßnahme
Graftlage 64, 49356 Diepholz

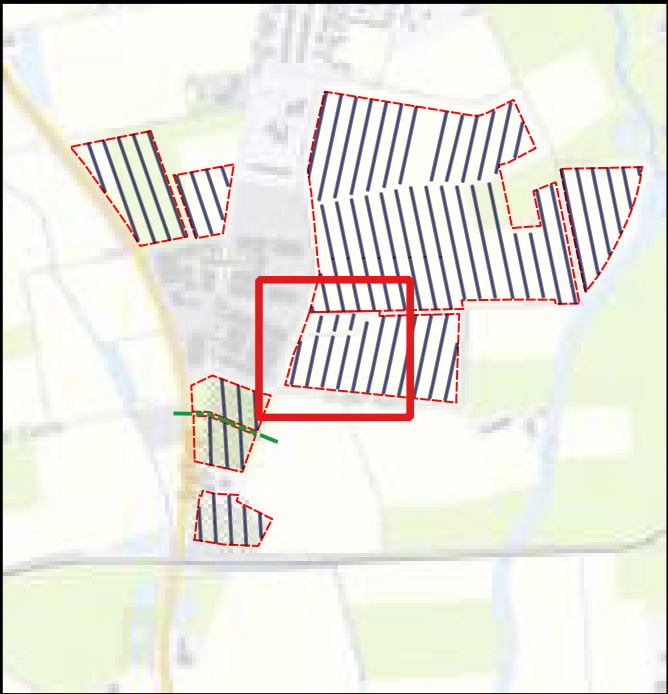

Legende

- Suchgraben
- verworfener Befund
- Störung (unspezifisch)
- moderne Störung

Maßnahmen-Nr.: NLD_H_2025-123
Projekt-Nr. intern: 20250040

Landkreis: Diepholz
Gemarkung: Diepholz
FStNr.: -
Besteller: Gewerbepark Süd GbR

KBS: ETRS89 / UTM zone 32N EPSG:25832
Mittelpunktskoordinaten: RW 457132 HW 5826433
Höhe: 36,9 m NHN

Projektleiter: H. Waltke-Poppen M.Sc.
Planersteller: S. Mikołajewski M.Sc.
Untersuchungsgebiet: 327.127 m²
Suchschnitt: 37.596 m²


0 20 40 60 80 m

27.05.2026



Prospektion Diepholz "Graftlage 64"
Lageplan - Blatt 17

Ort der Maßnahme
Graftlage 64, 49356 Diepholz

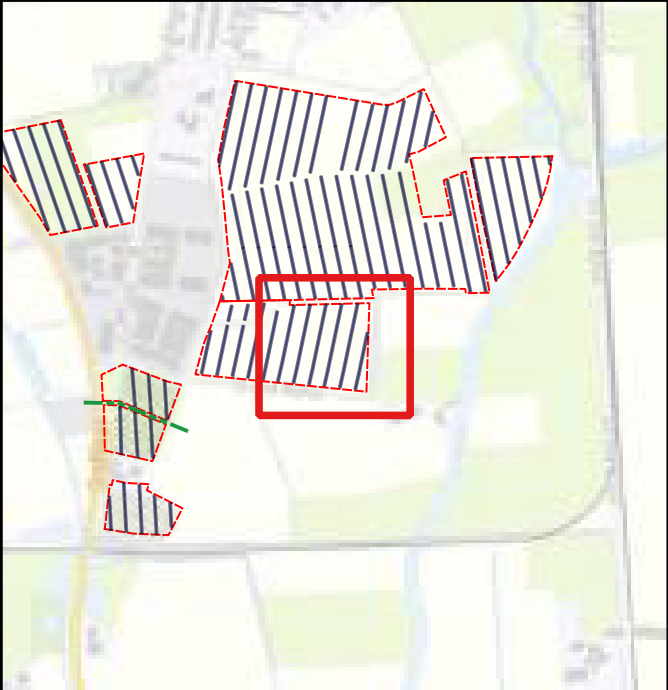

Legende

- Suchgraben
- verworfener Befund
- Störung (unspezifisch)
- moderne Störung

Maßnahmen-Nr.: NLD_H_2025-123
Projekt-Nr. intern: 20250040

Landkreis: Diepholz
Gemarkung: Diepholz
FStNr.: -
Besteller: Gewerbepark Süd GbR

KBS: ETRS89 / UTM zone 32N EPSG:25832
Mittelpunktskoordinaten: RW 457310 HW 5826415
Höhe: 36,9 m NHN

Projektleiter: H. Waltke-Poppen M.Sc.
Planersteller: S. Mikołajewski M.Sc.
Untersuchungsgebiet: 327.127 m²
Suchschnitt: 37.596 m²

0 20 40 60 80 m

27.05.2026