



# **Ausbau Moorstraße Optimierung der Stadionanlage "Mühlenkamp"**


Stand: 16.09.2026



A photograph of a brick building with a tiled roof and a white door, next to a small wooden structure with a sign that reads "Golf Club". A car is parked in front of the building, and a large tree is on the right.

;

# Sanierung der Sportanlage – sicherer Rückbau und Neuaufbau

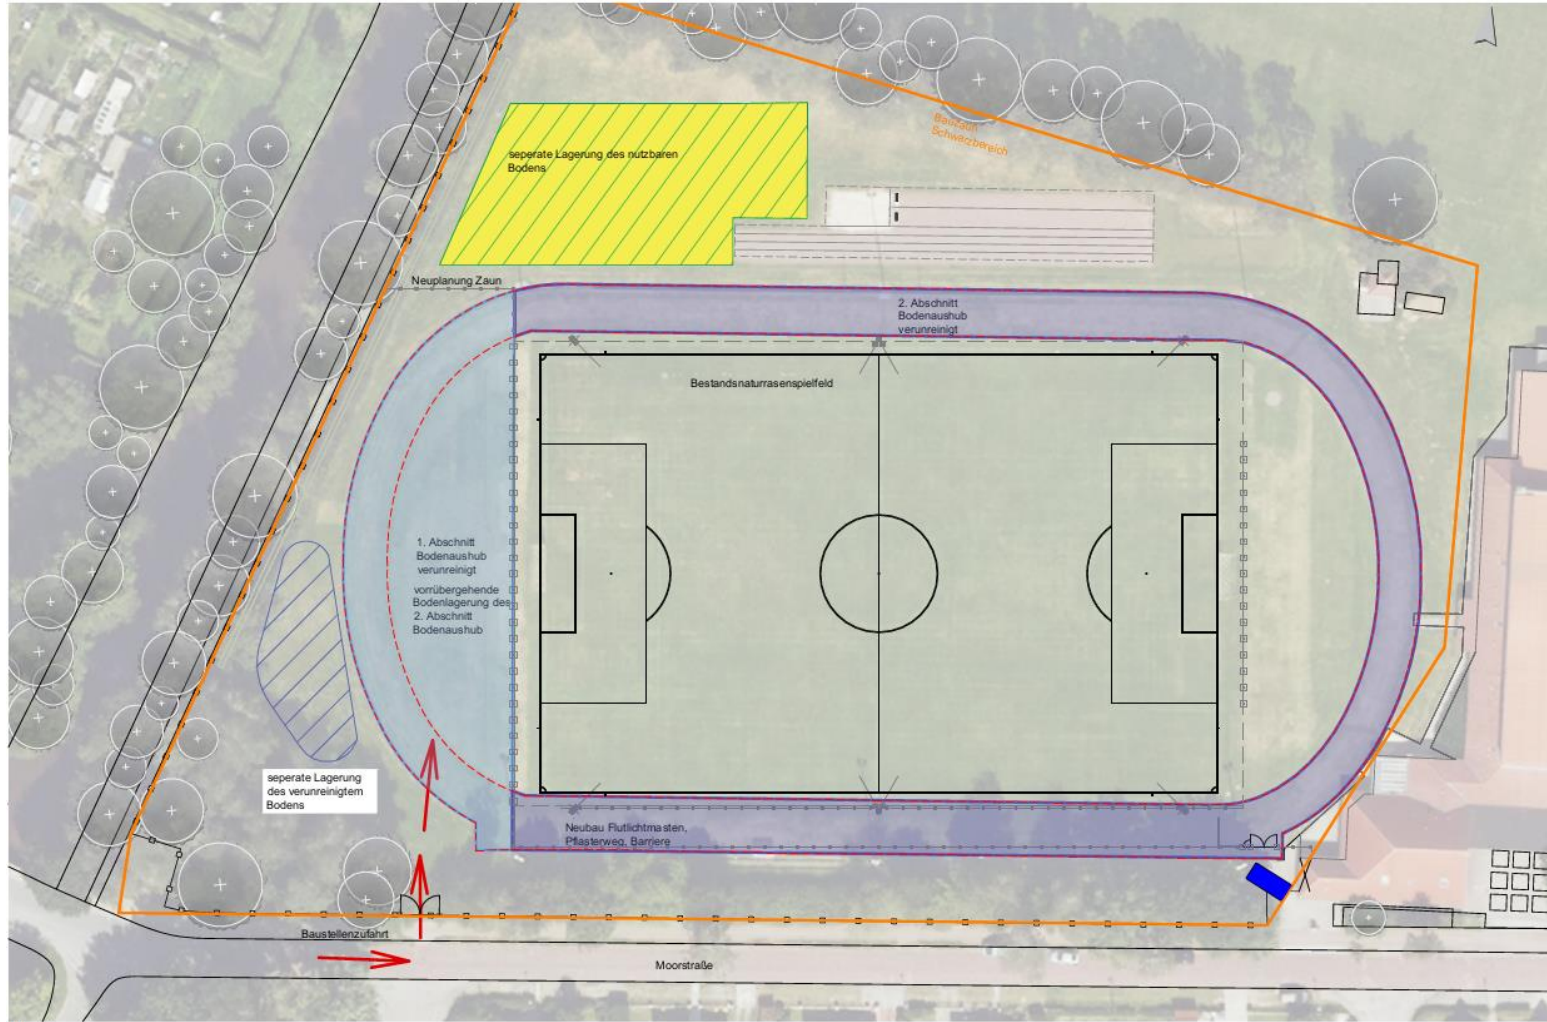

**Belastete Materialien werden entfernt**

- Abtrag der belasteten Deckschichten
- Rundlaufbahn: ca. **2.800 m<sup>2</sup> / 280 m<sup>3</sup> / 500 t**
- Fachgerechte Entsorgung an zugelassenen Stellen

# Sanierung der Sportanlage – sicherer Rückbau und Neuaufbau




## Schutz während der Bauarbeiten

- Baustellenbereich wird abgesperrt und gekennzeichnet
- Baumaschinen werden regelmäßig gereinigt
- Freigelegte Bereiche werden insbesondere im Sommer feucht gehalten

## Umgang mit Schadstoffen

- Im Boden wurden u. a. **PAK, Schwermetalle und Dioxine/PCB** berücksichtigt
- Belastetes Material wird nicht vor Ort weiterverwendet
- Abtransport erfolgt in **abgedeckten Fahrzeugen**
- Die Arbeiten werden sicherheitstechnisch überwacht

# Sanierung der Sportanlage – Planung

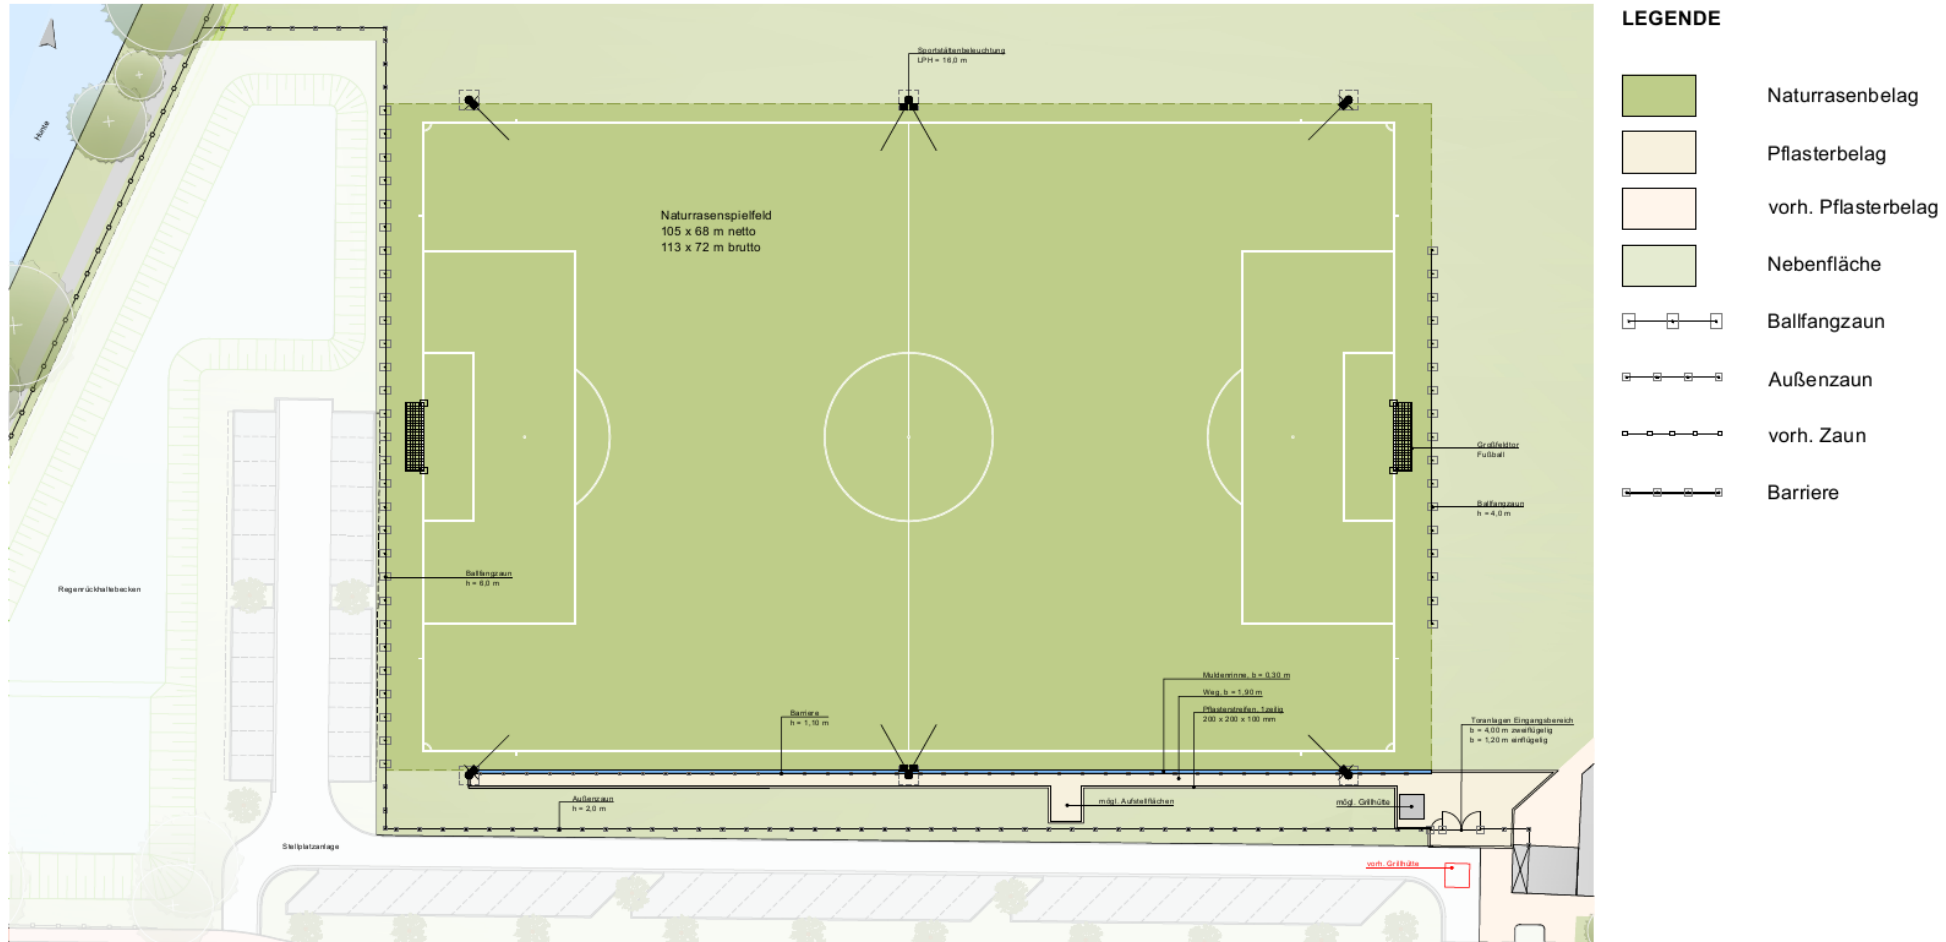




# Ausbau Moorstraße Parkplatz und Straßenraum

Stand: 16.09.2026

# Moorstraße: Bestand

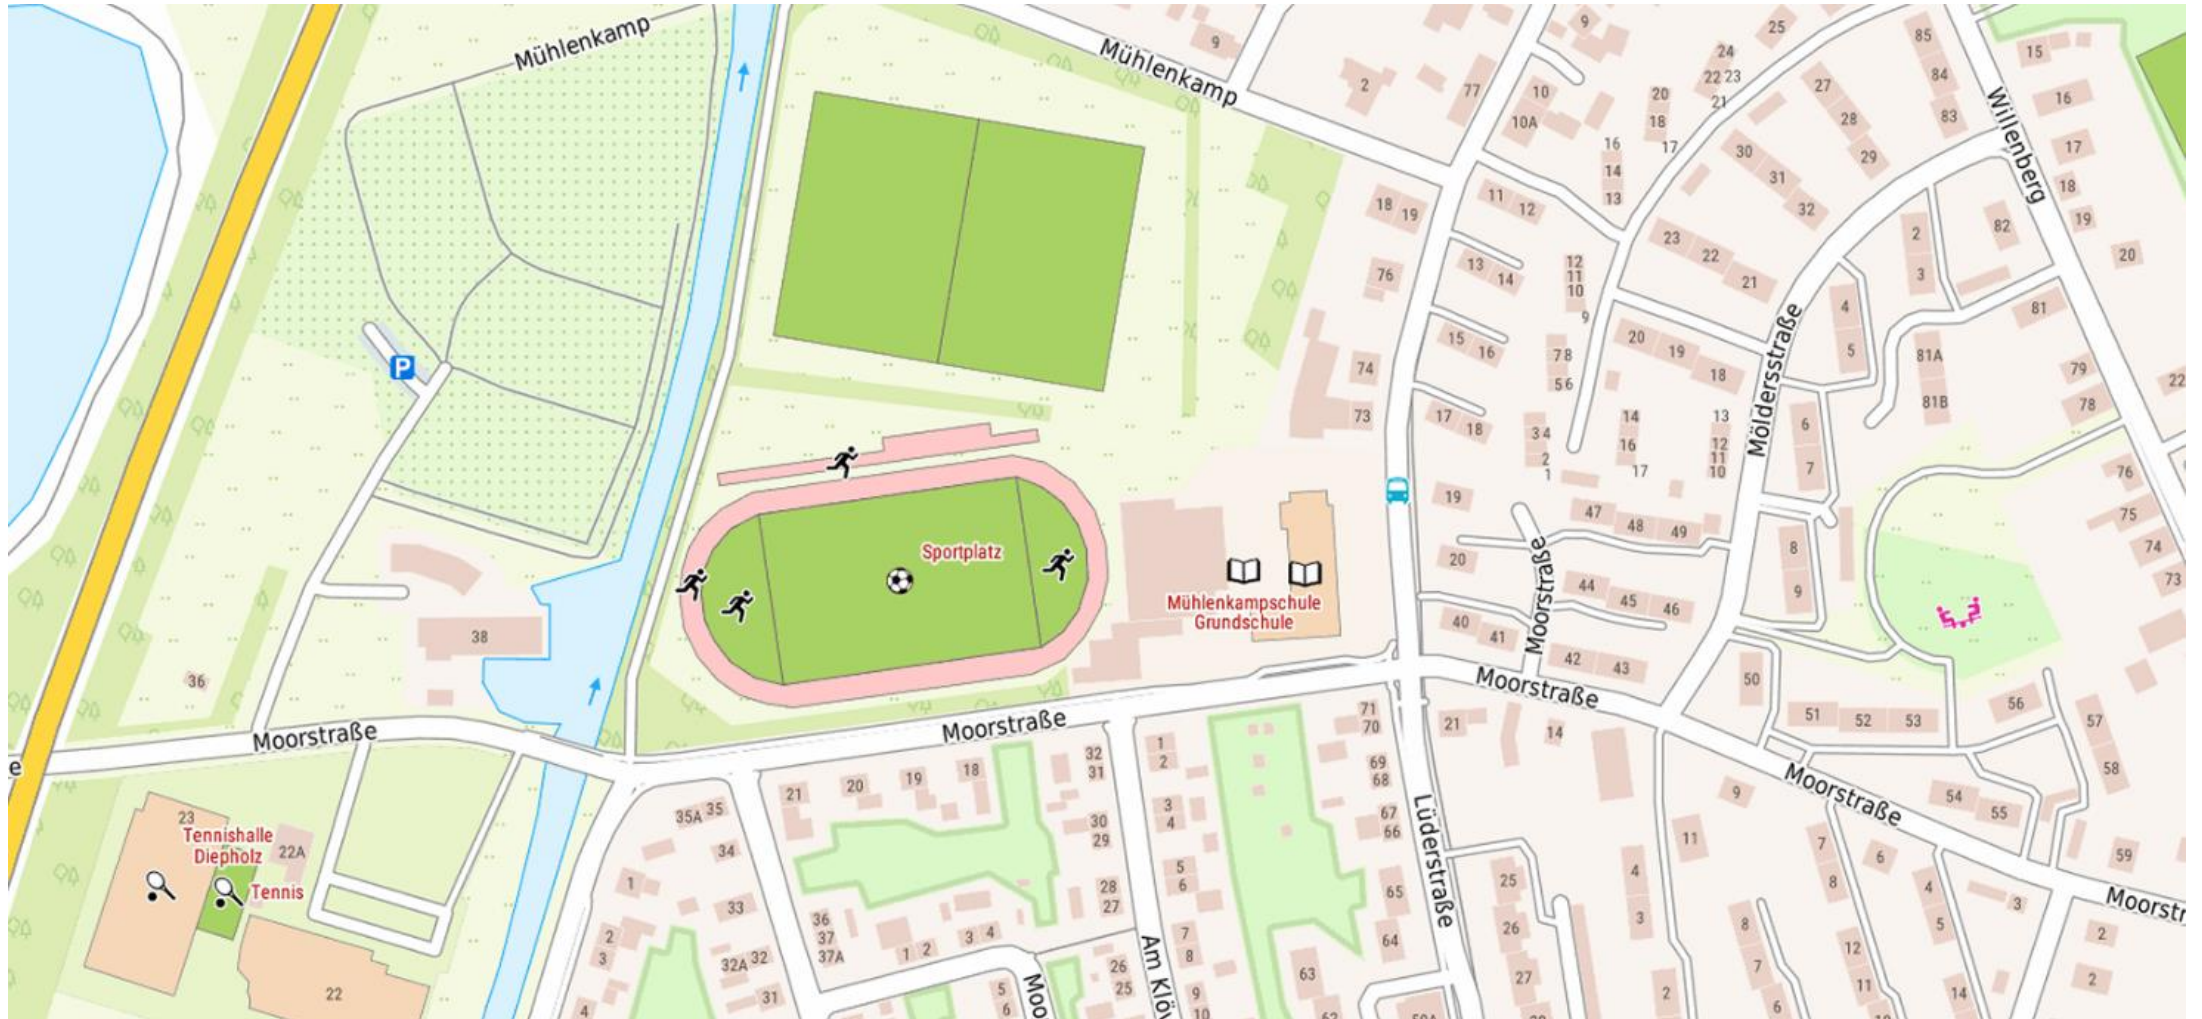

# Moorstraße: Bestand





# Moorstraße: Leitziele

- Neuordnung und Erweiterung des Stellplatzangebots am Stadion
- Erhöhung der Verkehrssicherheit, insbesondere für Fußgänger und den Schülerverkehr

**Lösungsansatz:**  
Hol- und Bringzone


## Ziele und Anforderungen:

- Abstand zum Schuleingang möglichst ca. 250 m (mind. 150m), um Elterntaxis vom Schuleingang fernzuhalten
- Sicherer Fußweg  
→ direkte Wegeführung und sichere Querungsstellen

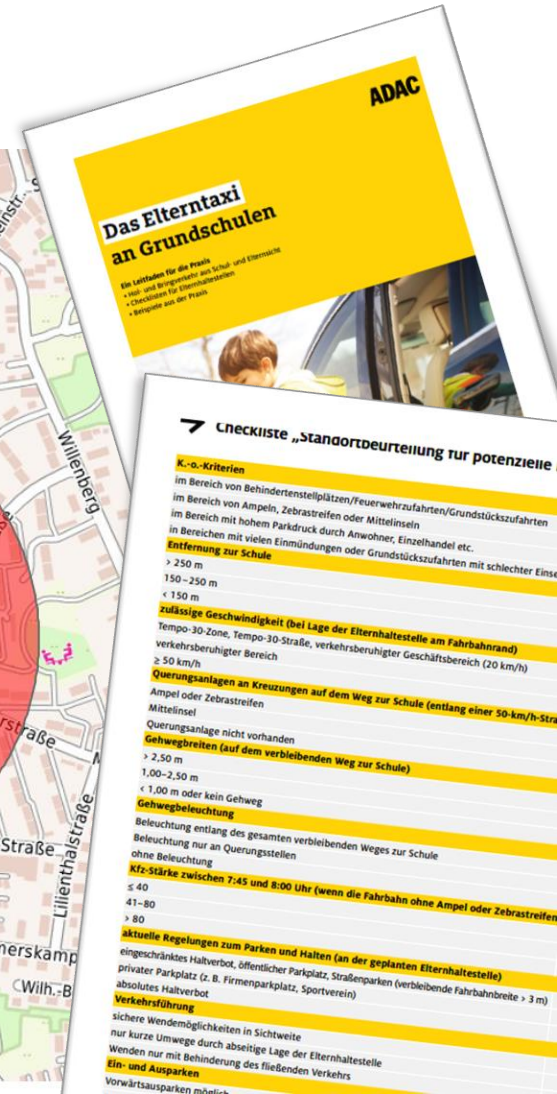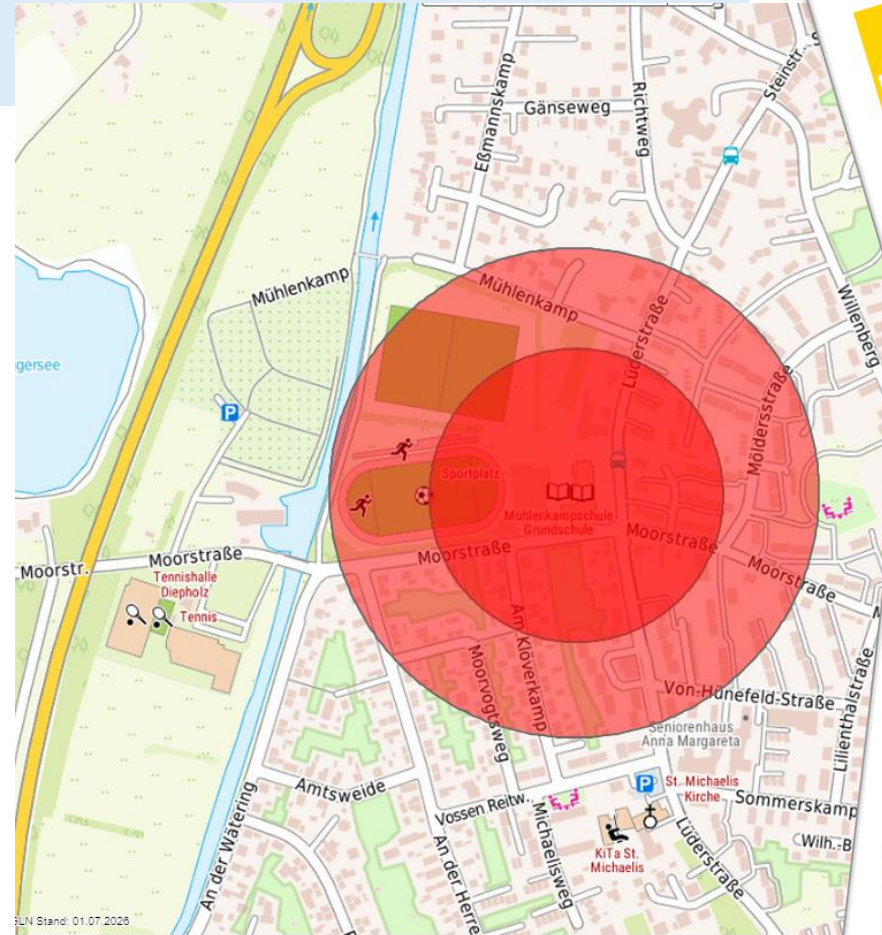


# Moorstraße: Planung

Lageplan  
Sanierung Moorstraße und Bau des RRB

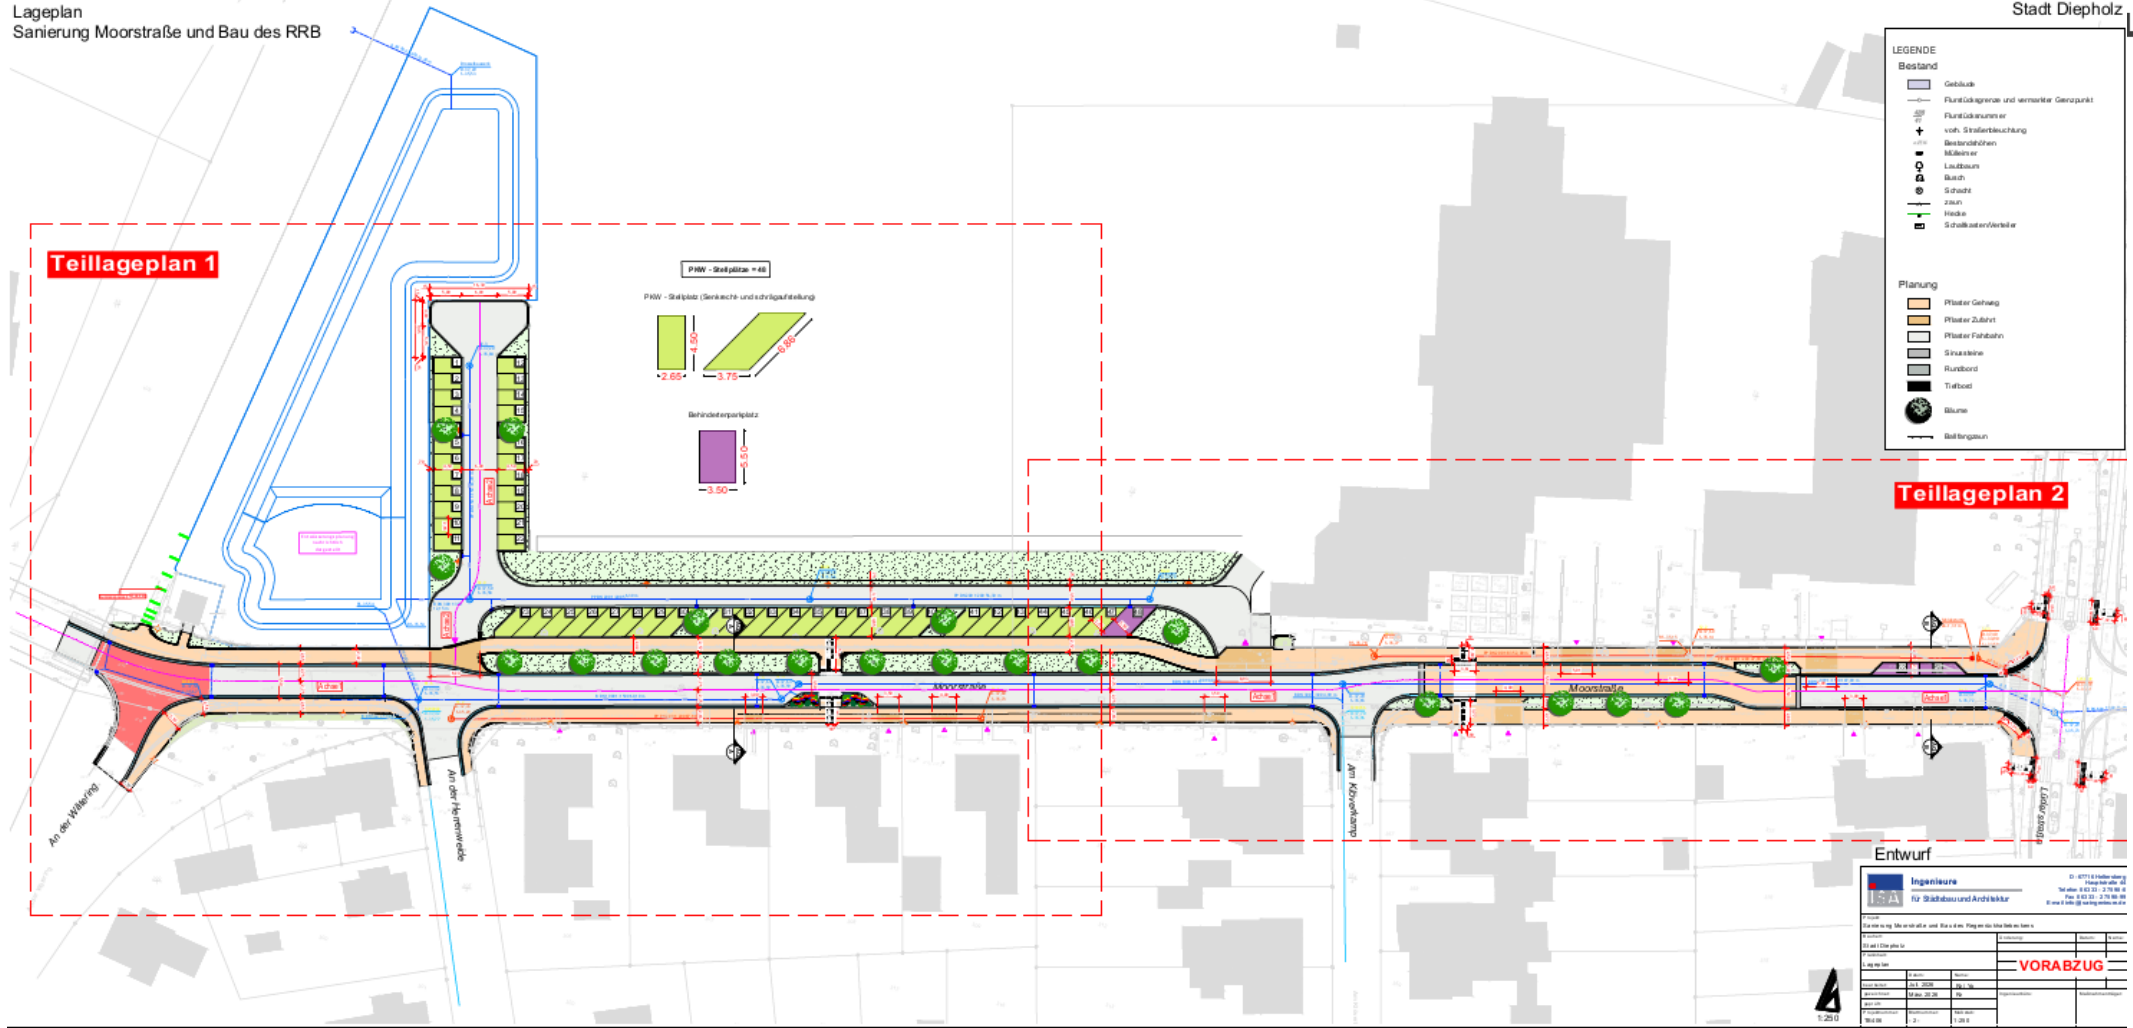



# Moorstraße: Planung

Teillageplan 1  
Sanierung Moorstraße und Bau des RRB

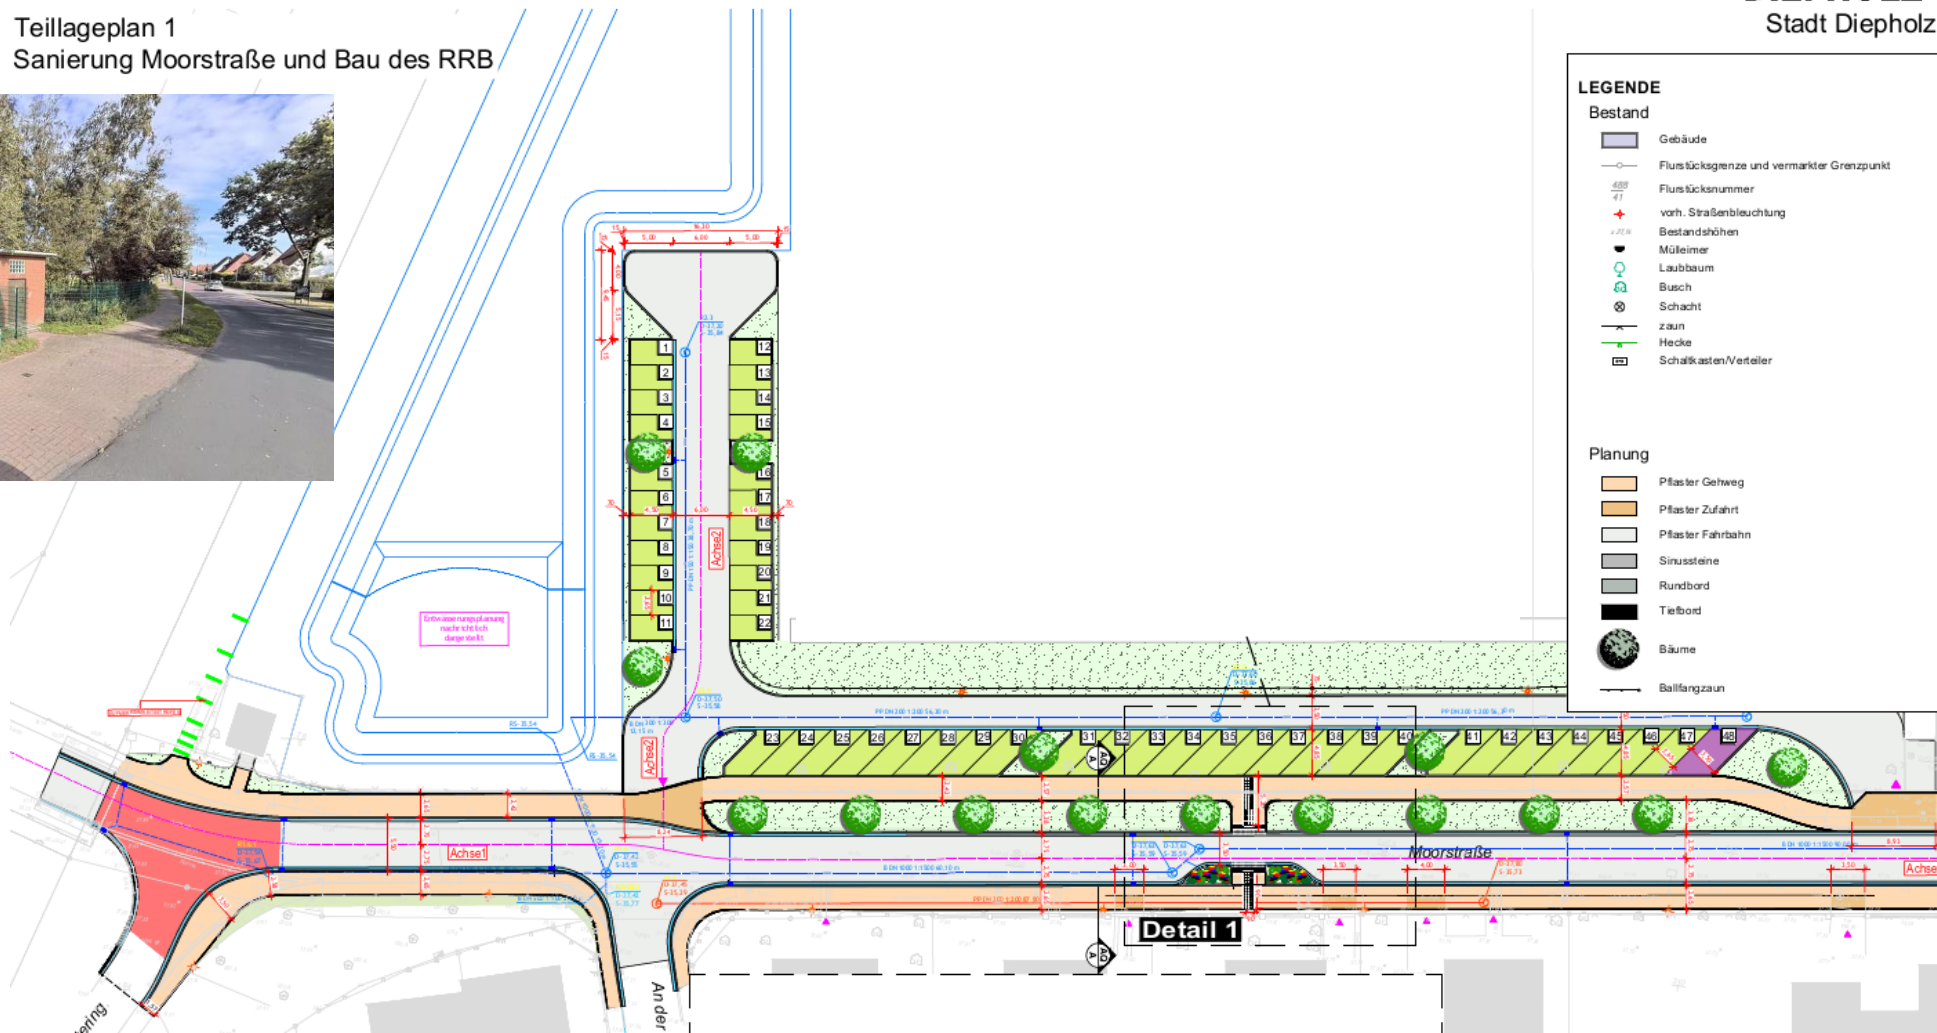


## Teillageplan 1

### Sanierung Moorstraße und Bau des RRB

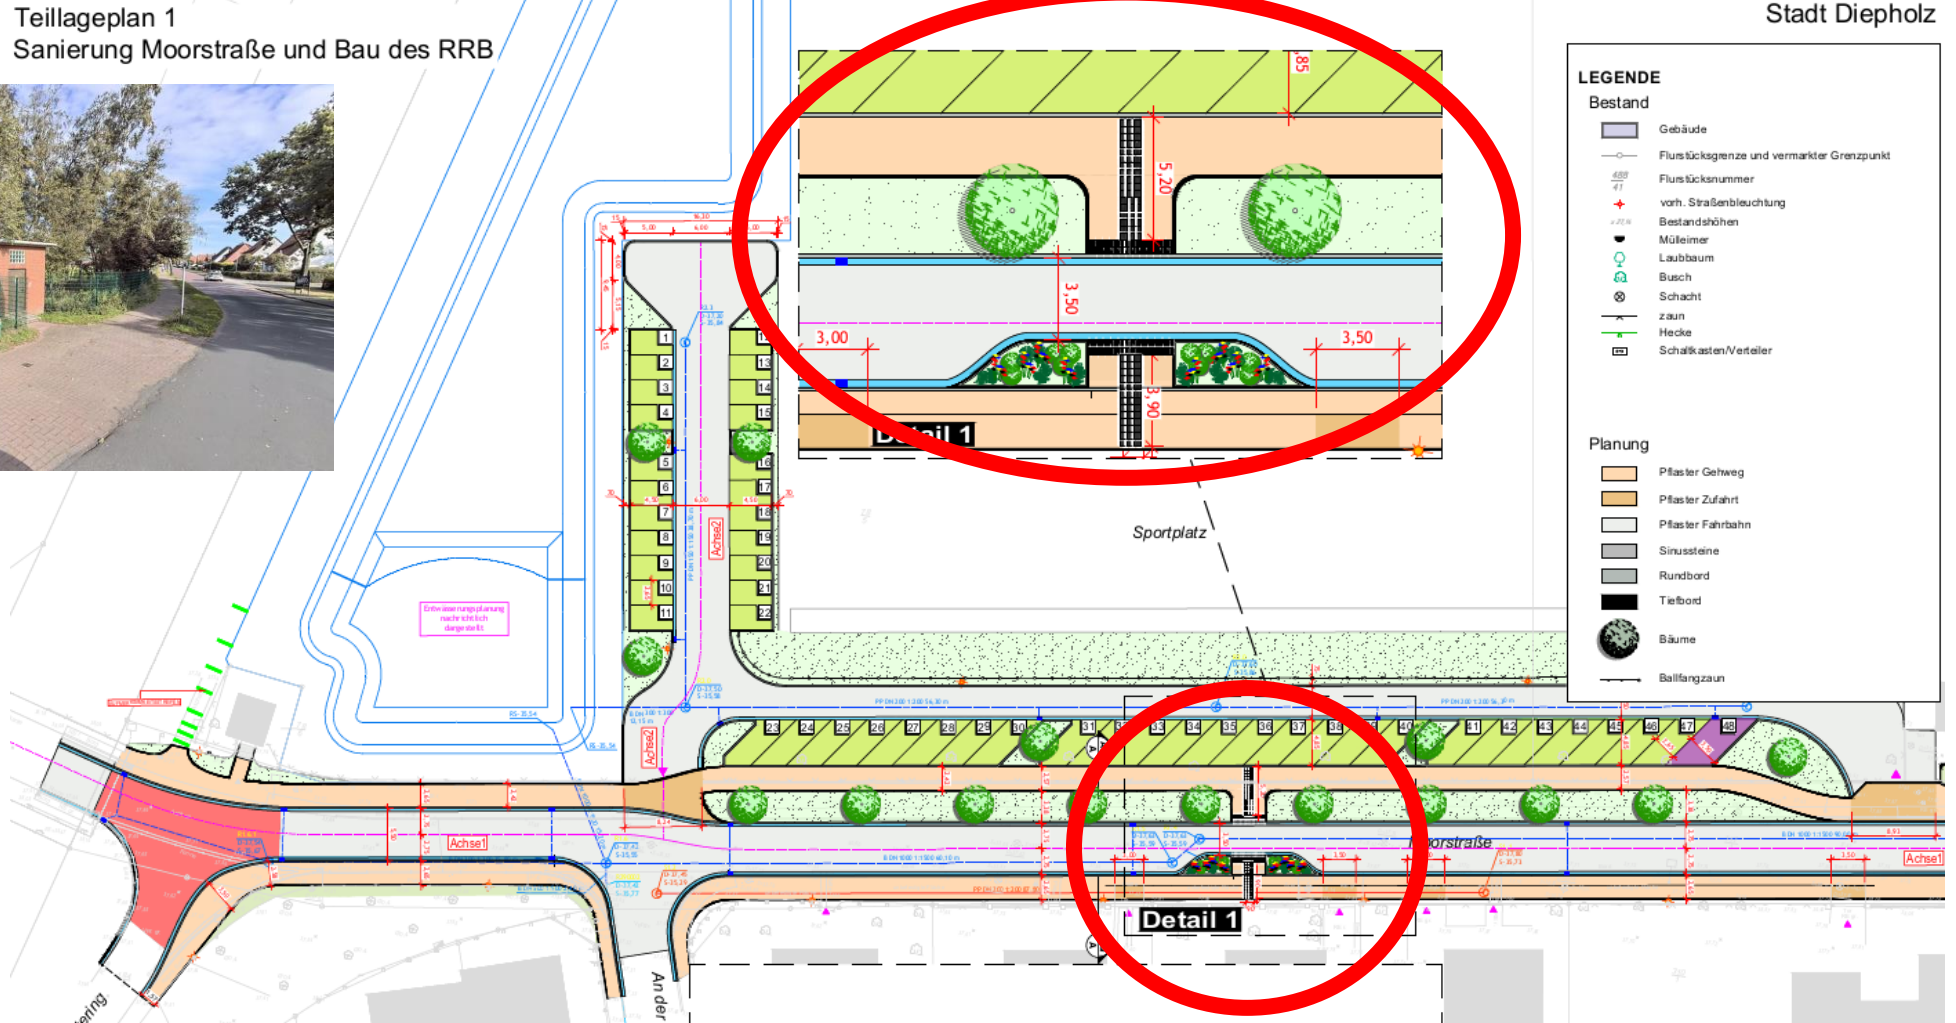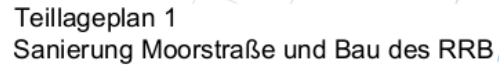

# Moorstraße: Planung – Schnitt A-A

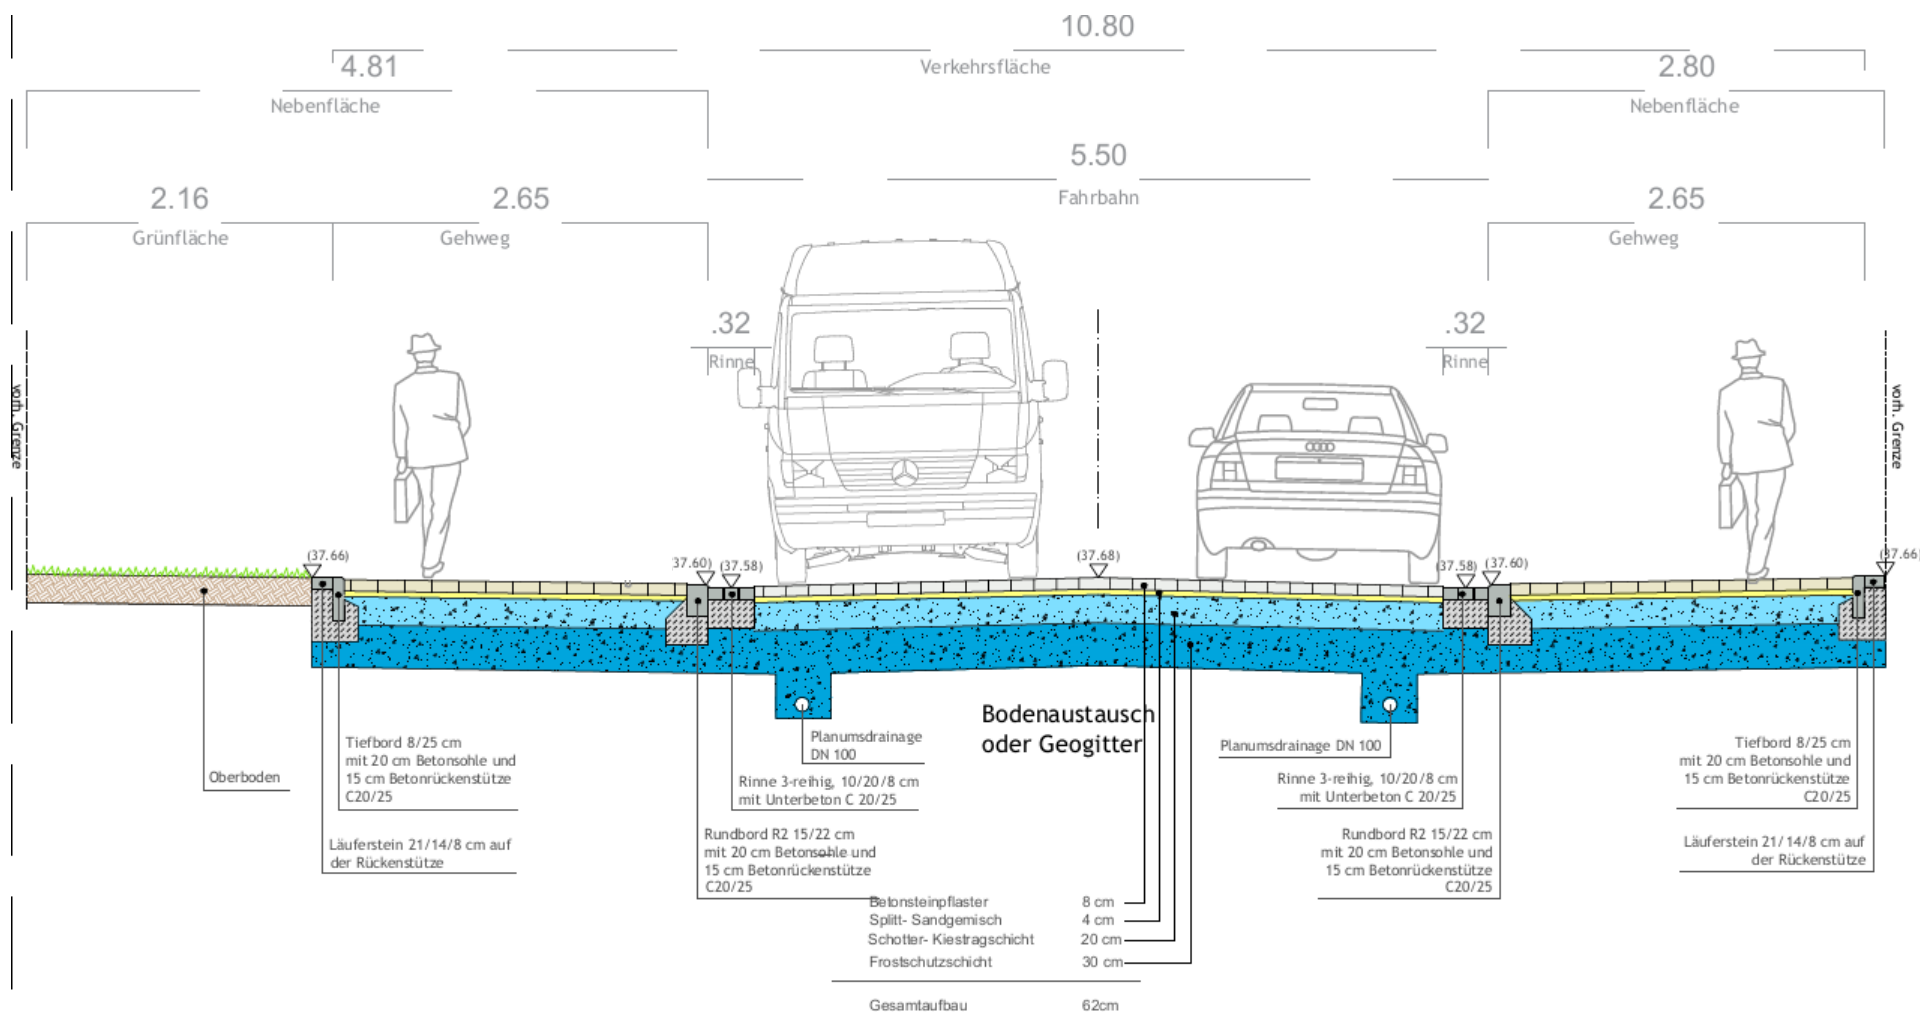

# Moorstraße: Planung

Teillageplan 2  
Sanierung Moorstraße und Bau des RRB

