


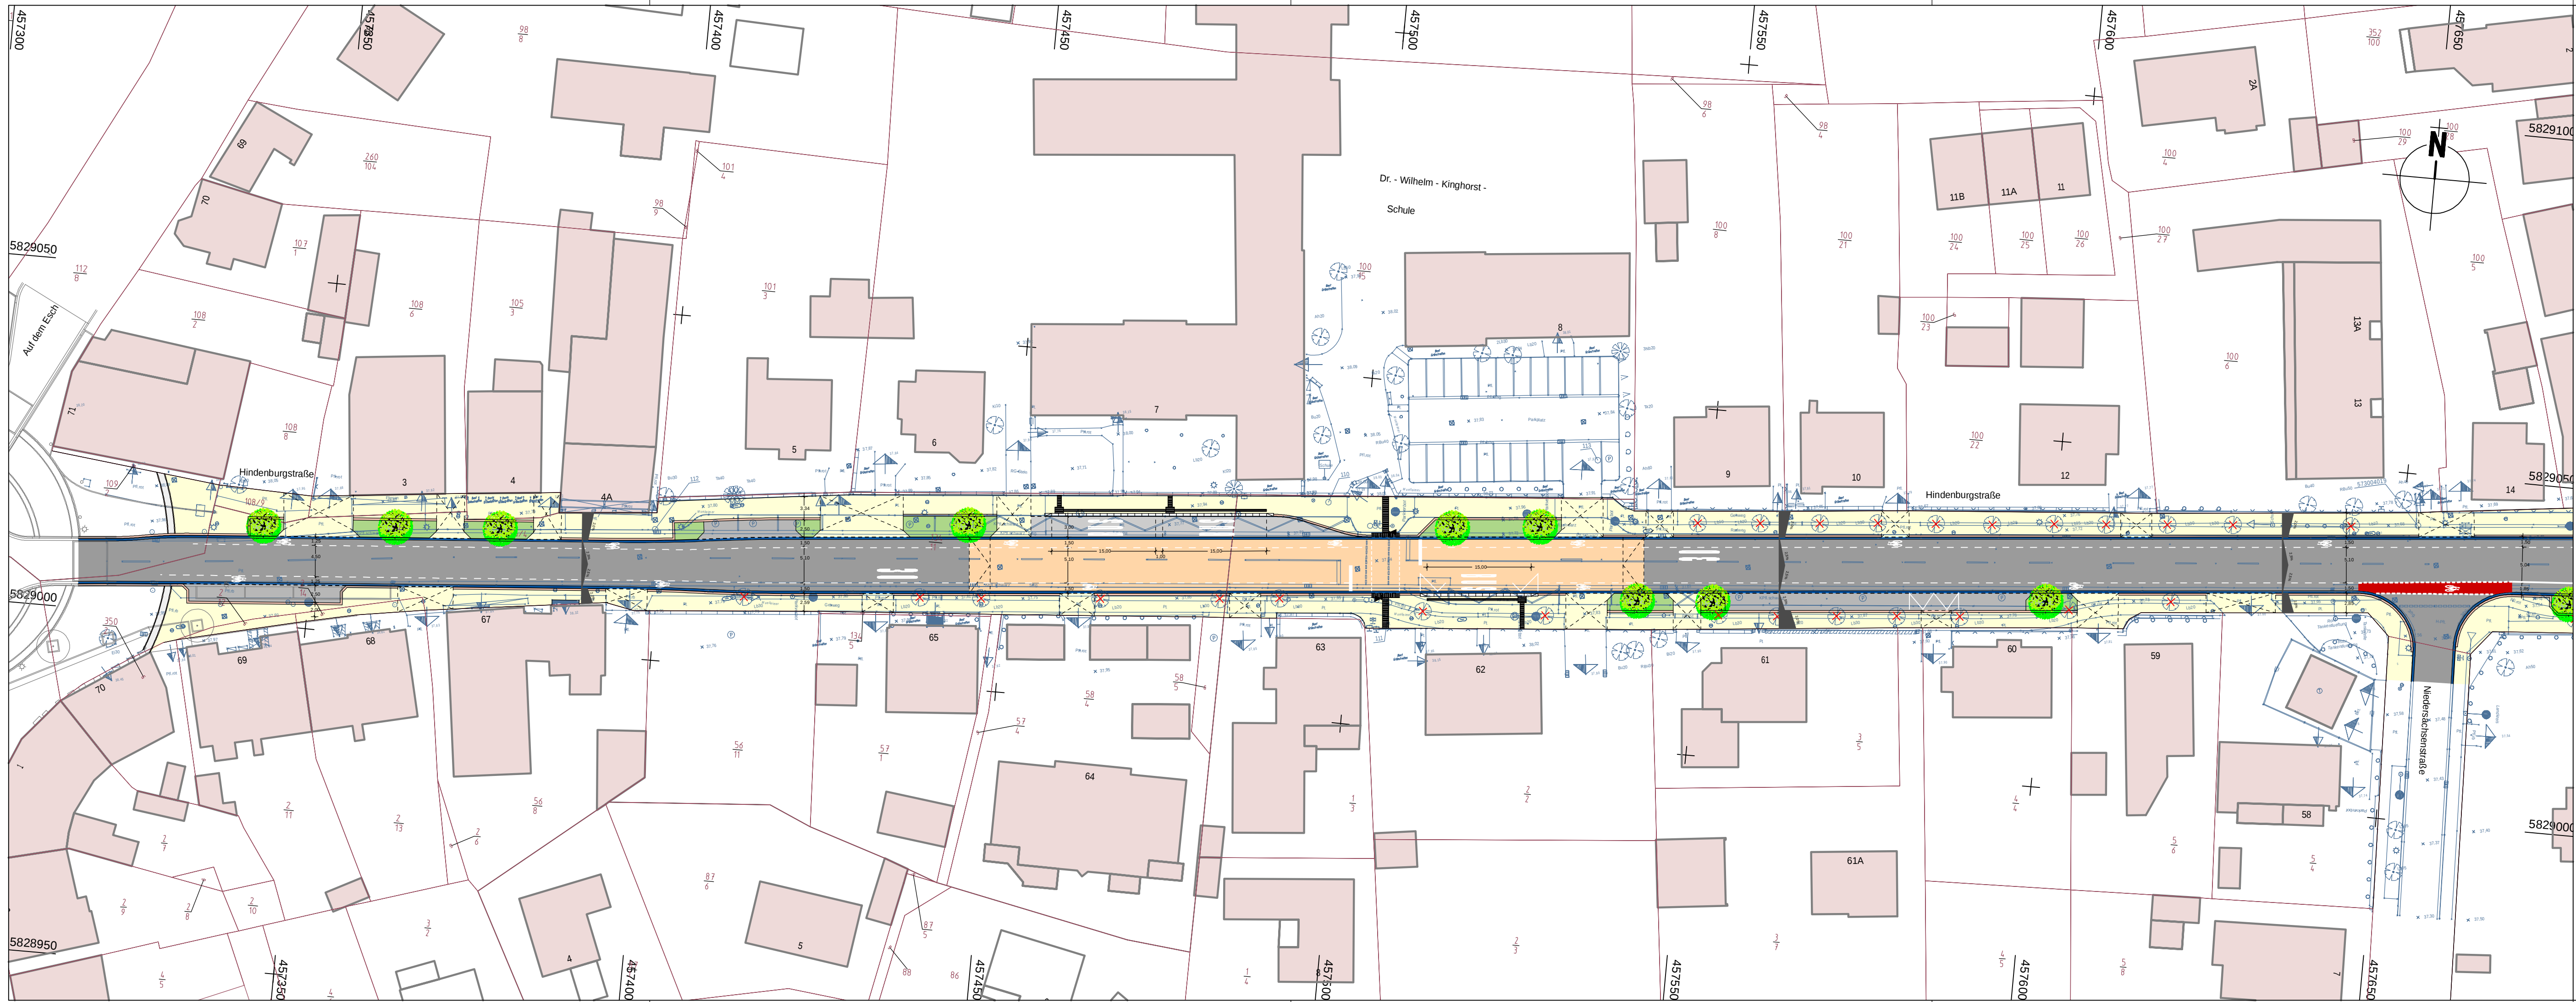

LEGENDE

Fahrbahn

Sicherheitsstreifen

Stellplätze

Fahrbahnteiler/Verkehrinsel

Gehweg

Radweg

Gehwegüberfahrt/ Zufahrt

komb. Rad-/ Gehweg

Haltestelle

Grünstreifen

Bankett/ Mittelsstreifen

Dammböschung

Einschnitt

Mulde / Graben

Entwässerungsrinne

vorh. Baum/entfällt

gepl. Baum

Lichtsignalanlage (nachrichtlich)

Leuchte

Zufahrt / Zugang

Abgesenkter Bereich Ansicht: 3cm

Abgesenkter Bereich Ansicht: 0cm

vorh. Gebäude

gepl. Gebäude

Rückbaufäche

Stützwand/ Lärmschutzwand

Ausbaugrenze

Flurstücksgrenze

Höhe Bestand

Höhe Planung

Index	Datum	Art der Änderung		
				Bearbeitet

Projekt	AUSBAU HINDENBURGSTRASSE BREMER ECK BIS RUDOLPHSTRASSE				
Auftraggeber	STADT DIEPHOLZ Rathausmarkt 1, 49356 Diepholz, Telefon 05441/909-0				
Planung	BPR Dipl.-Ing. Bernd F. Künne & Partner Beratende Ingenieure mbB Ostertorstraße 38/39 28195 Bremen +49 421 335 02 0 info@bpr-bremen.de				
Leistungsphase	ENTWURFSPLANUNG				
Planbezeichnung	Lageplan				
Projektnummer	Maßstab	Datum	Bearbeitet	Geprüft	Plannummer
2466	1:500	06.04.2017	TL/TL		1.01_5

2466 | S5_LS_01.PLT | Plot: 06.04.17 TL | Format: 95,0x29,7cm