


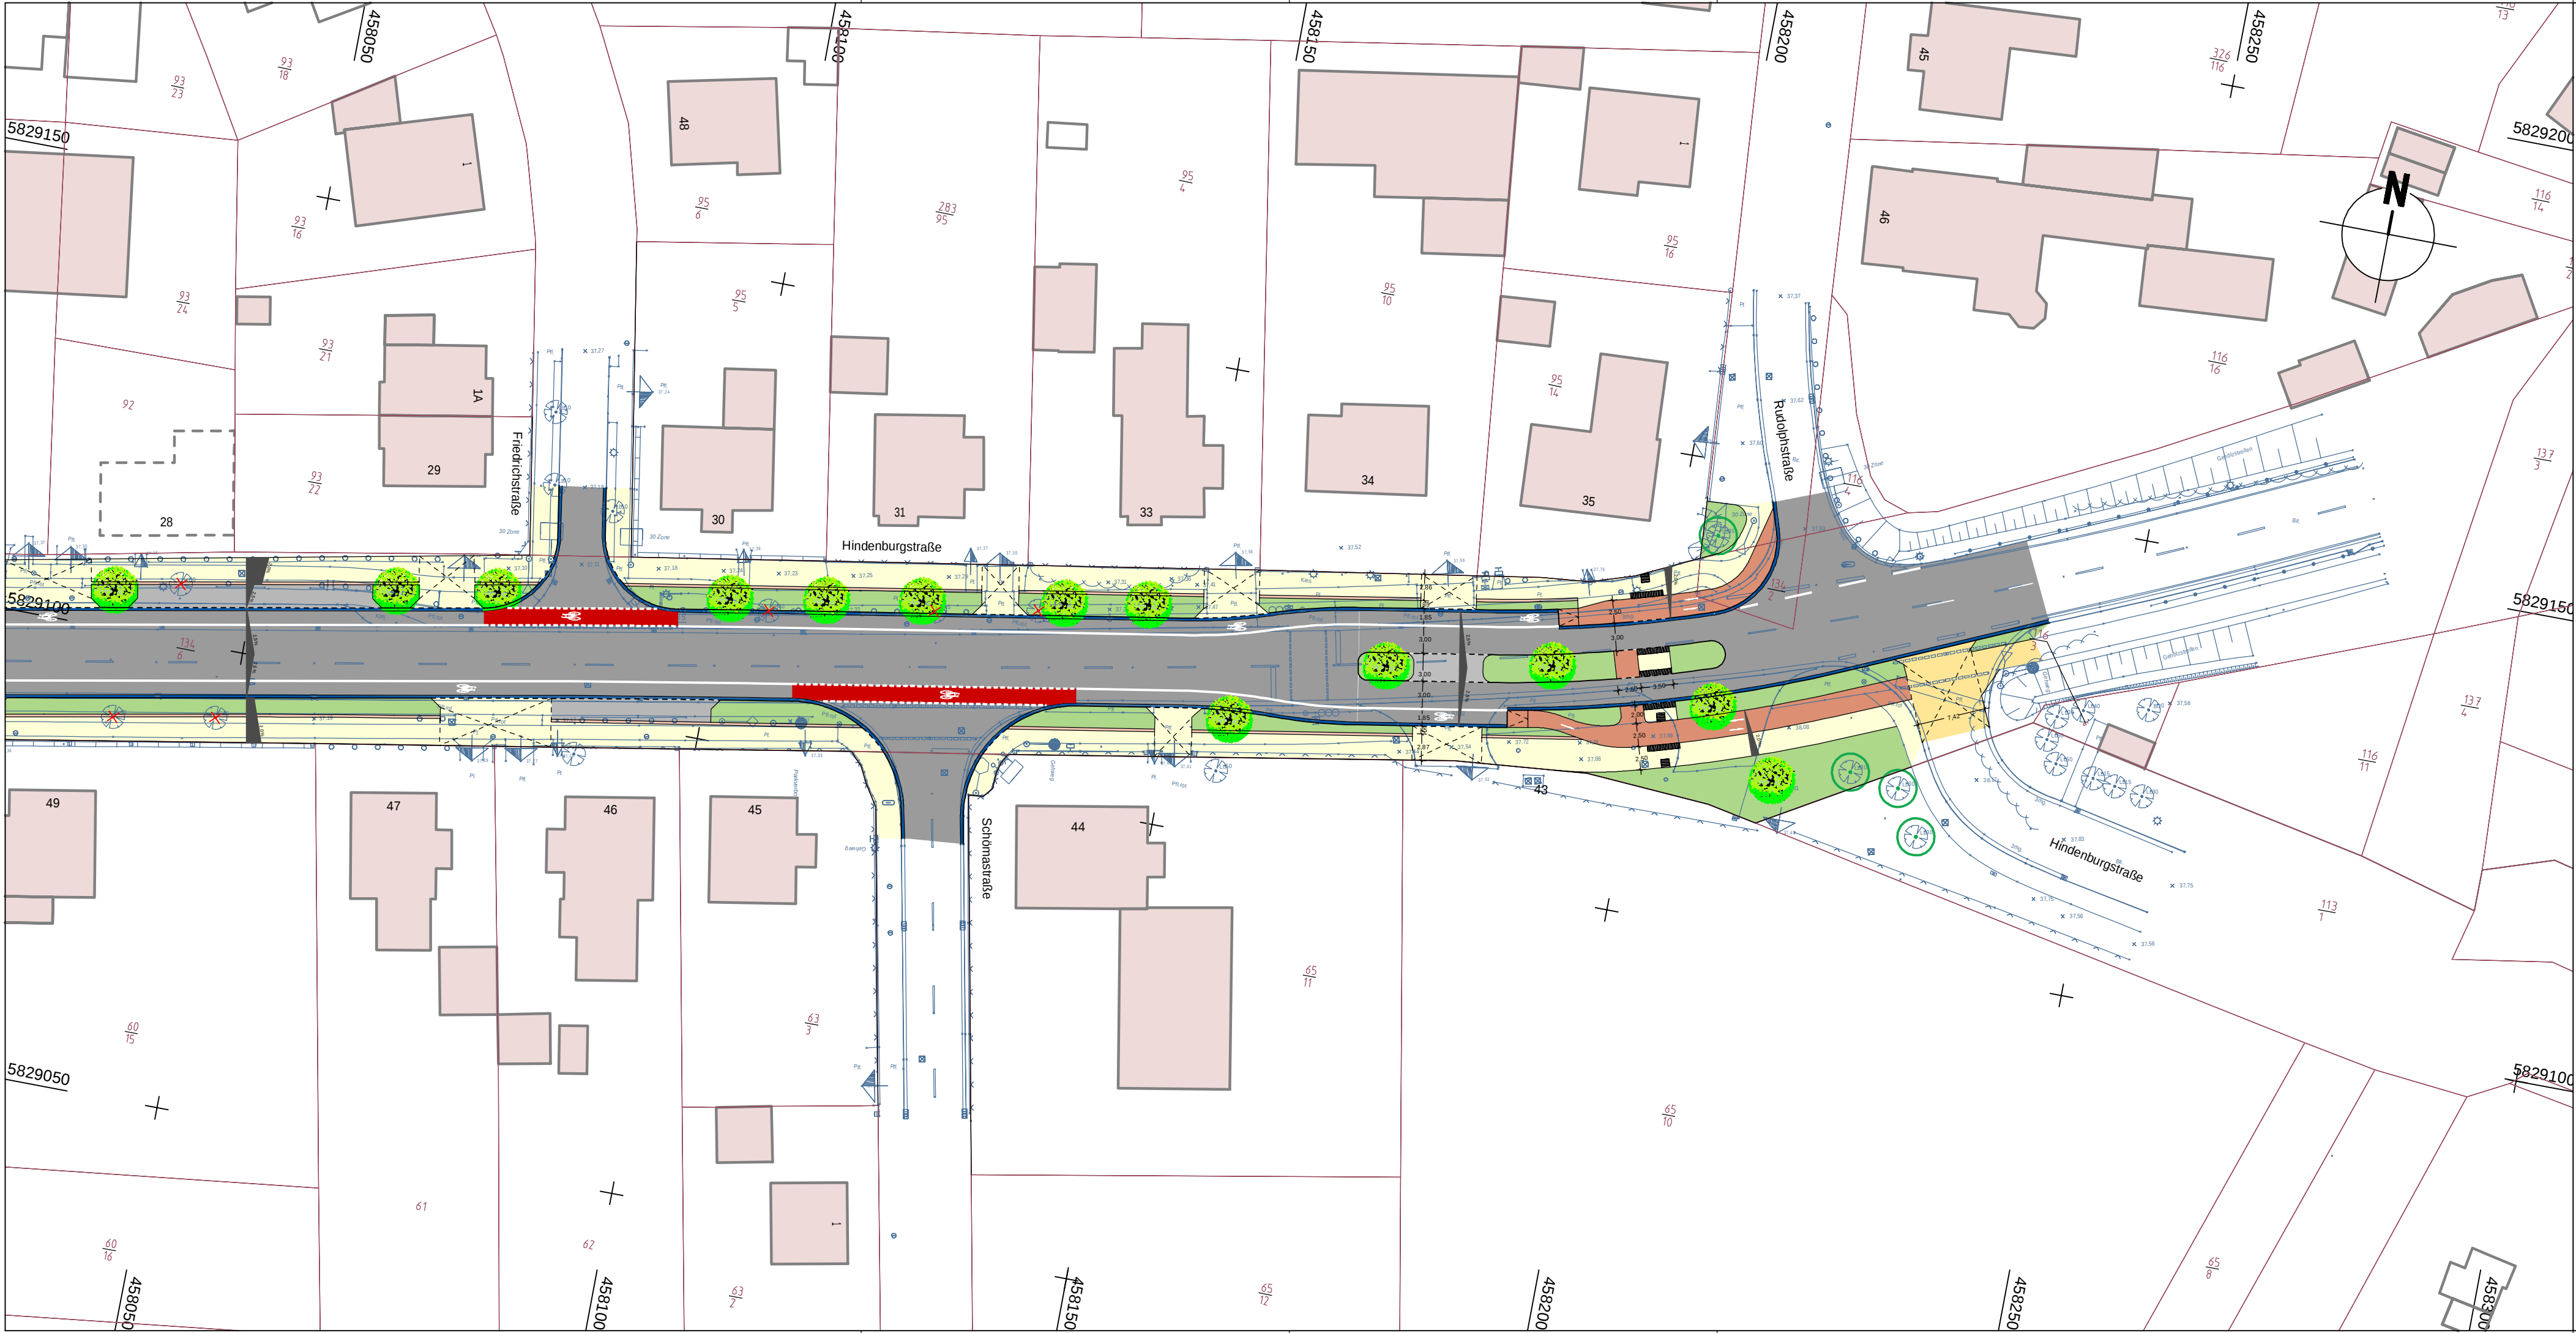

LEGENDE

- | | | | |
|-------------------------------|--------------------------|-----------------------------------|---------------------------|
| Fahrbahn | Haltestelle | vorh. Baum/ventfällt | vorh. Gebäude |
| Sicherheitsstreifen | Grünstreifen | gepl. Baum | gepl. Gebäude |
| Stellplätze | Bankett / Mittelstreifen | Lichtsignalanlage (nachrichtlich) | Rückbaufläche |
| Fahrbahnteiler/ Verkehrsinsel | Dammböschung | Leuchte | Stützwand/ Lärmschutzwand |
| Gehweg | Einschnitt | Zufahrt / Zugang | Ausbaugrenze |
| Radweg | Mulde / Graben | Abgesenkter Bereich Ansicht: 3cm | Flurstücksgrenze |
| Gehwegüberfahrt/ Zufahrt | Entwässerungsrinne | Abgesenkter Bereich Ansicht: 0cm | |
| komb. Rad-/ Gehweg | | | |
- 67,35 Höhe Bestand
 67,35 Höhe Planung

Index	Datum	Art der Änderung	Bearbeitet

Projekt	AUSBAU HINDENBURGSTRASSE BREMER ECK BIS RUDOLPHSTRASSE				
Auftraggeber	STADT DIEPHOLZ Rathausmarkt 1, 49356 Diepholz, Telefon 05441/909-0				
Planung	BPR Dipl.-Ing. Bernd F. Künne & Partner Beratende Ingenieure mbB Ostertorstraße 38/39 28195 Bremen +49 421 335 02 0 info@bpr-bremen.de				
Leistungsphase	ENTWURFSPLANUNG				
Planbezeichnung	Lageplan				
Projektnummer	Maßstab	Datum	Bearbeitet	Geprüft	Plannummer
2466	1:500	06.04.2017	TL/TL		1.03_5