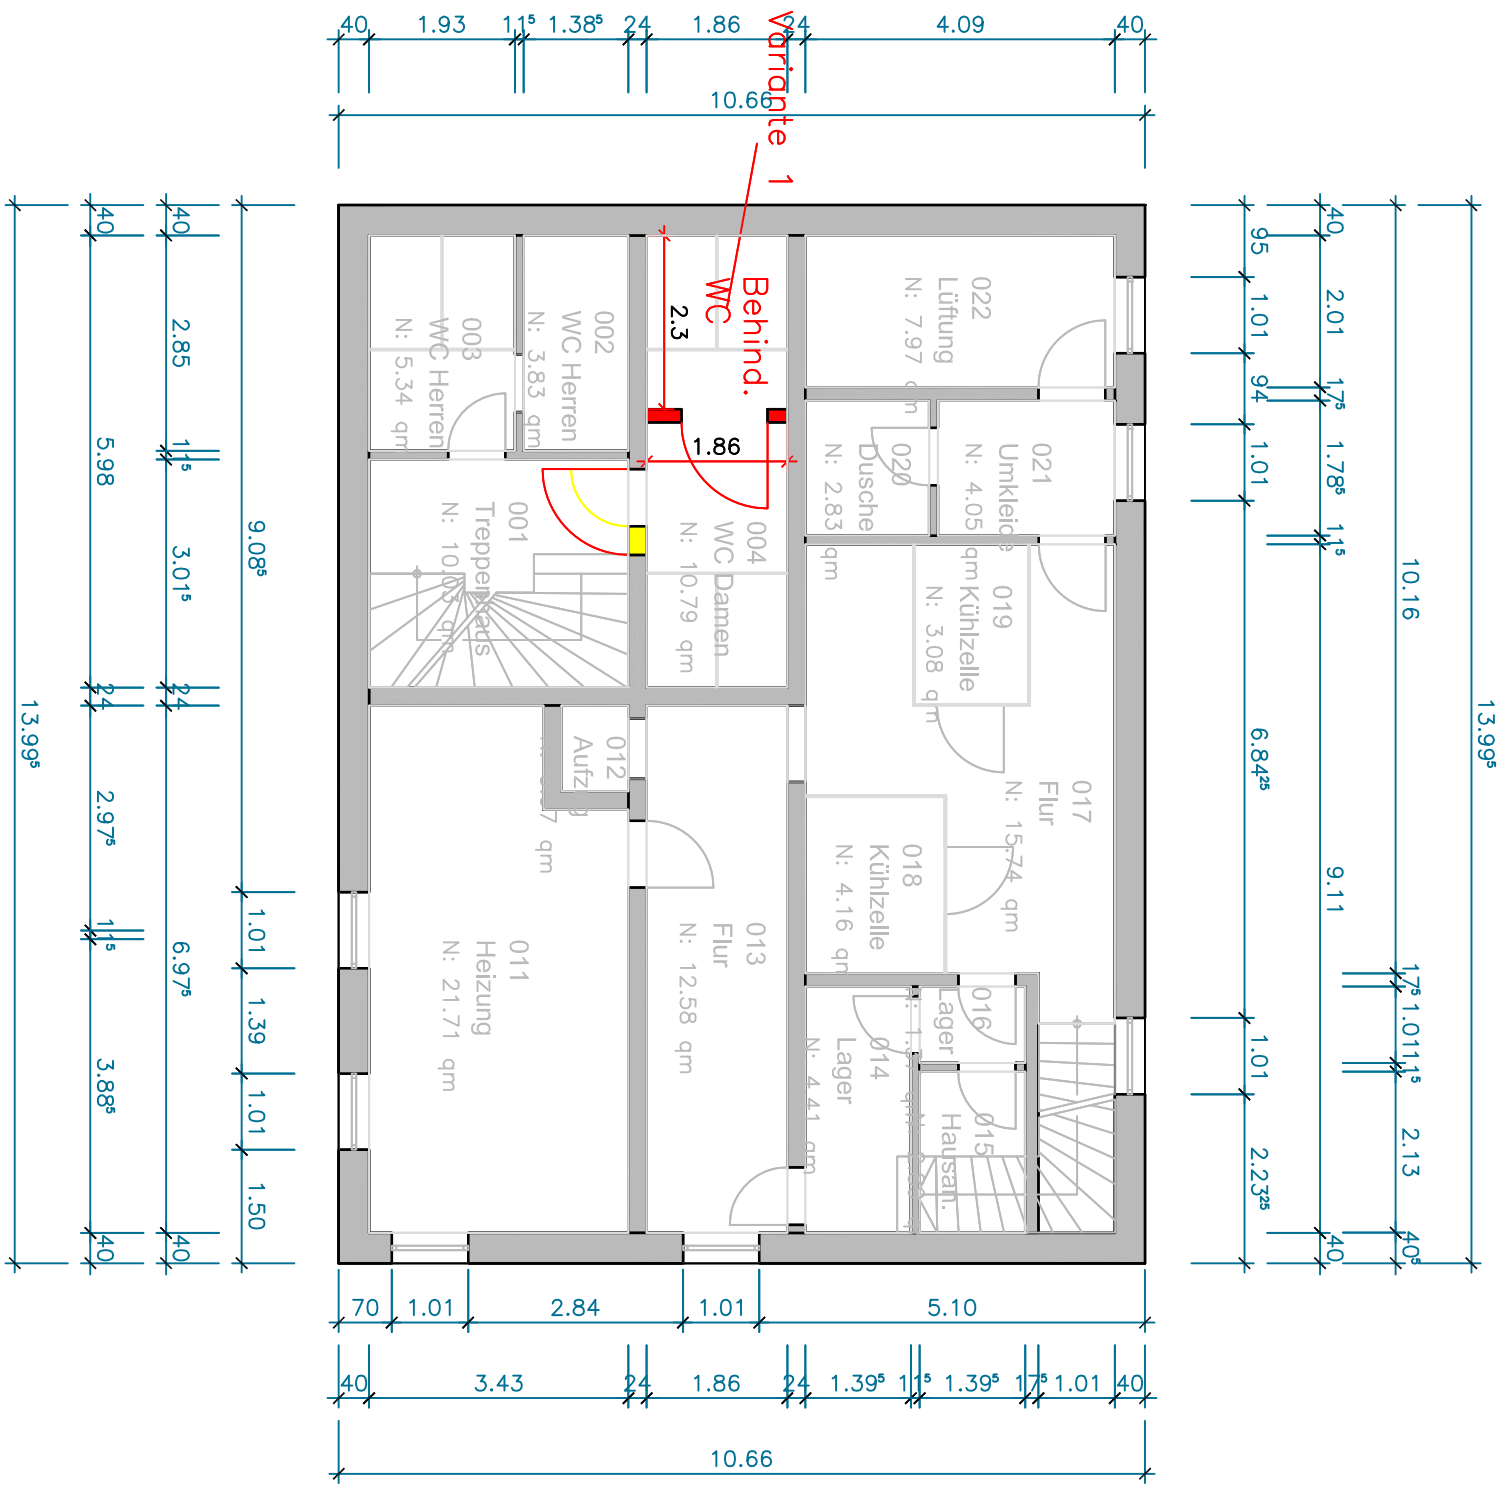

RÄUME

Allgemein			Fläche & Umfang			
Nummer	Name	Beschreibung	Umfang	Grundfläche	Berechnungsregel	Anrechenbare Fläche
001	Treppenhaus		12.89 m	10.35 qm	3% Putzabzug	N: 10.03 qm
002	WC Herren		8.47 m	3.95 qm	3% Putzabzug	N: 3.83 qm
003	WC Herren		9.56 m	5.50 qm	3% Putzabzug	N: 5.34 qm
004	WC Damen		15.68 m	11.12 qm	3% Putzabzug	N: 10.79 qm
011	Heizung		20.81 m	22.38 qm	3% Putzabzug	N: 21.71 qm
012	Aufzug		4.04 m	1.00 qm	3% Putzabzug	N: 0.97 qm
013	Flur		17.67 m	12.97 qm	3% Putzabzug	N: 12.58 qm
014	Lager		9.31 m	4.55 qm	3% Putzabzug	N: 4.41 qm
015	Hausan.		7.06 m	2.98 qm	3% Putzabzug	N: 2.89 qm
016	Lager		4.81 m	1.41 qm	3% Putzabzug	N: 1.37 qm
017	Flur		25.14 m	16.23 qm	3% Putzabzug	N: 15.74 qm
018	Kühlzelle		8.34 m	4.29 qm	3% Putzabzug	N: 4.16 qm
019	Kühlzelle		7.23 m	3.17 qm	3% Putzabzug	N: 3.08 qm
020	Dusche		6.84 m	2.92 qm	3% Putzabzug	N: 2.83 qm
021	Umkleide		8.25 m	4.18 qm	3% Putzabzug	N: 4.05 qm
022	Lüftung		12.20 m	8.22 qm	3% Putzabzug	N: 7.97 qm
				115.21 qm		N: 111.76 qm

Stadt Diepholz

MÜNTE KG

BLATT 1

Maßstab: 1:100

PROJEKT NR: 13

CAD DWG DATEI: 001 MÜNTE KG.DWG

GEZEICHNET: J.Kahlen 01.02.2018