


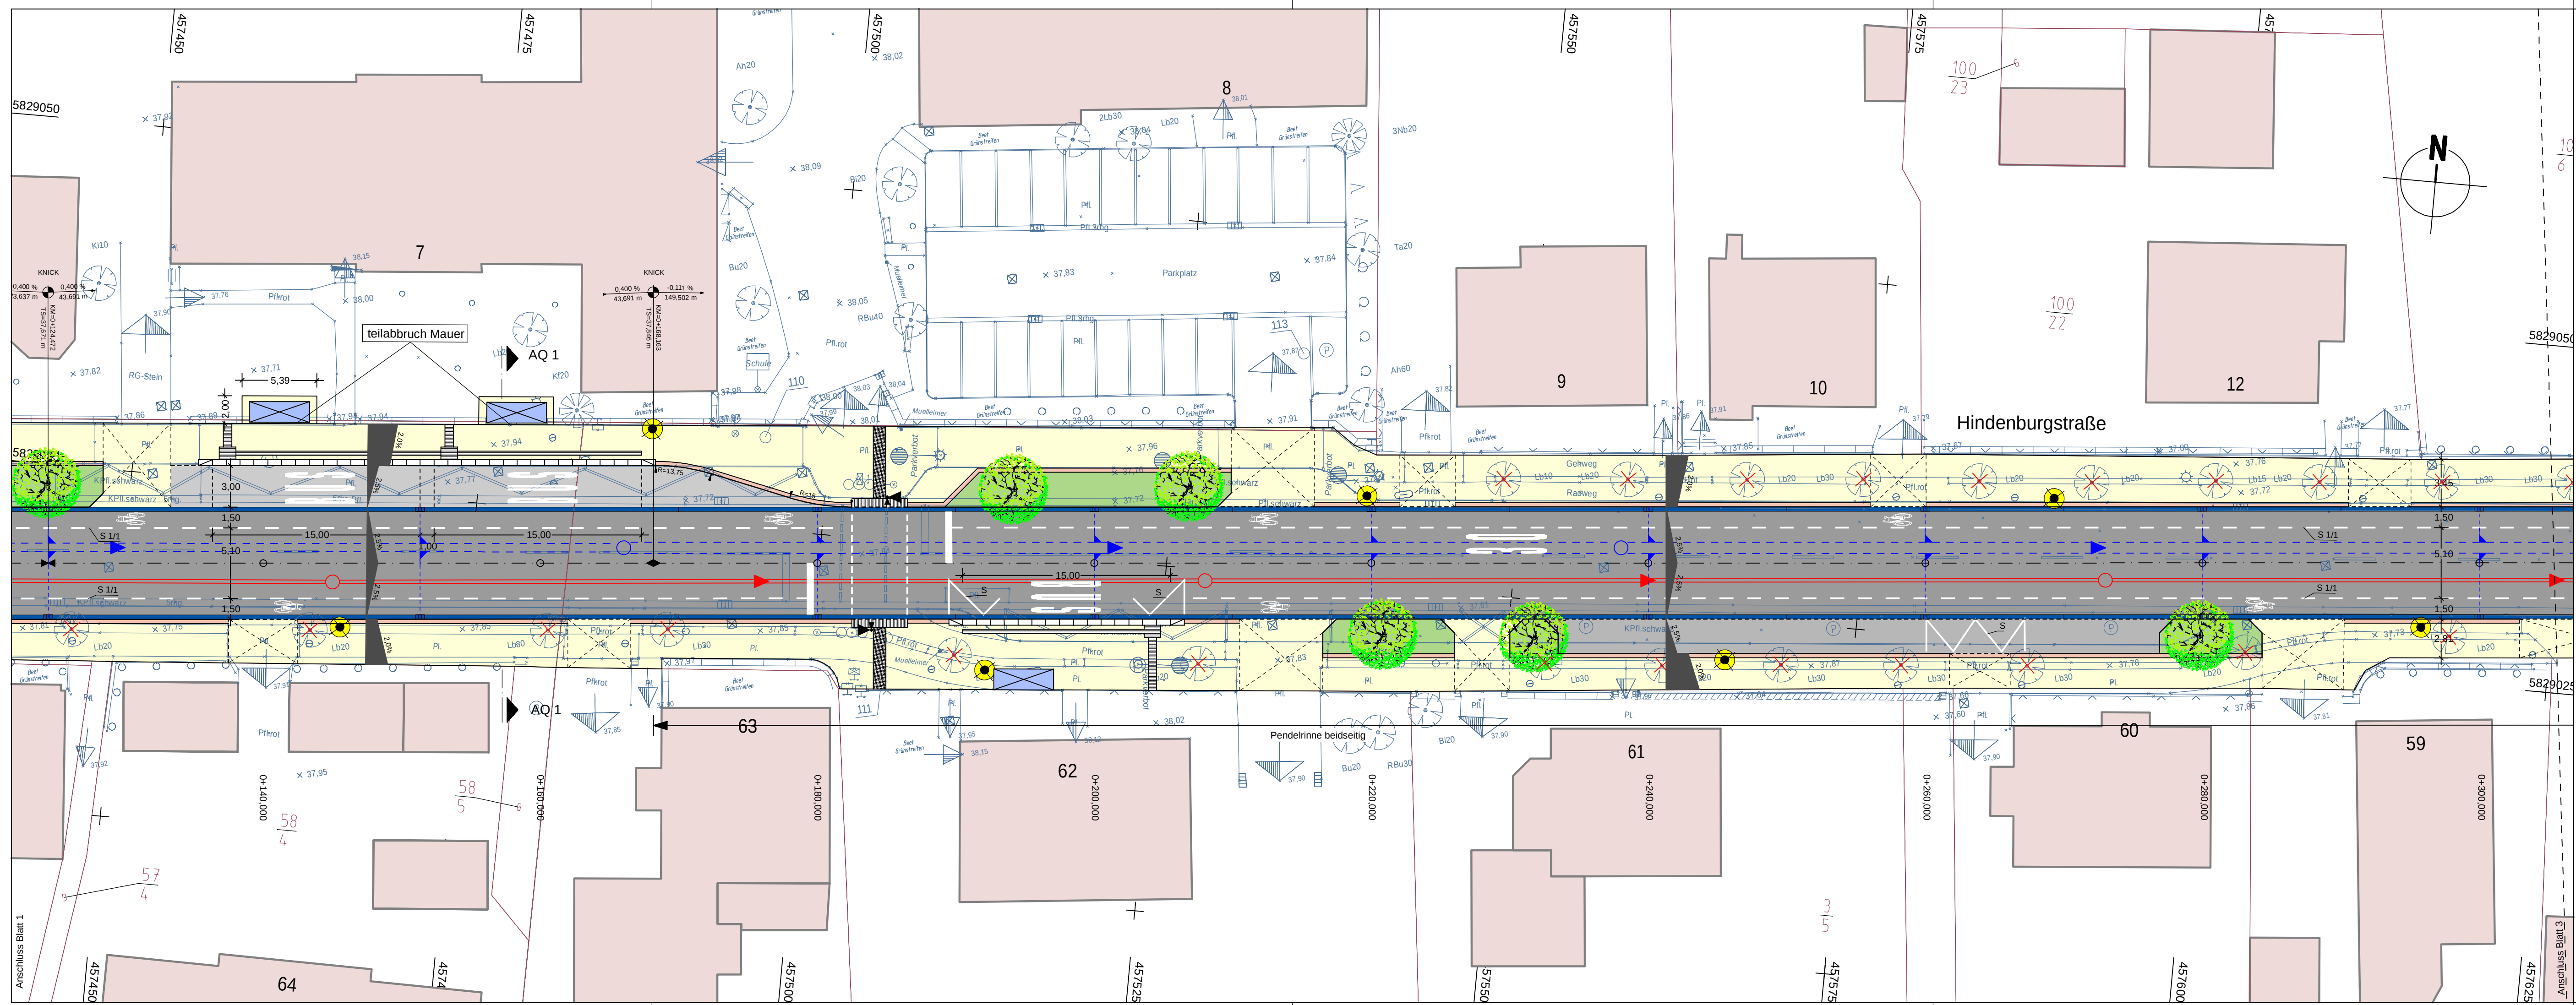

LEGENDE									
	Fahrbahn		Haltestelle		vorh. Baum/ventfällt		vorh. Gebäude		gepl. Baum
	Sicherheitsstreifen		Grünstreifen		Lichtsignalanlage (nachrichtlich)		gepl. Gebäude		Rückbaufäche
	Stellplätze		Bankett / Mittelstreifen		Leuchte vorh./gepl.		Stützwand/ Lärmschutzwand		Ausbaugrenze
	Fahrbahnteiler/ Verkehrsinsel		Dammböschung		Zufahrt / Zugang		Ausbaugrenze		Flurstücksgrenze
	Gehweg		Einschnitt		Abgesenkter Bereich Ansicht: 3cm		Abgesenkter Bereich Ansicht: 0cm		Höhe Bestand
	Radweg		Mulde / Graben		RW-Planung		Höhe Planung		
	Gehwegüberfahrt/ Zufahrt		Entwässerungsrinne		SW-Planung				
	komb. Rad-/ Gehweg								

Index	Datum	Art der Änderung	Bearbeitet

Projekt	AUSBAU HINDENBURGSTRASSE BREMER ECK BIS RUDOLFSTRASSE				
Auftraggeber	STADT DIEPHOLZ Rathausmarkt 1, 49356 Diepholz, Telefon 05441/909-0				
Planung	BPR Dipl.-Ing. Bernd F. Künne & Partner Beratende Ingenieure mbB Ostertorstraße 38/39 28195 Bremen +49 421 335 02 0 info@bpr-bremen.de				
Leistungsphase	AUSFÜHRUNGSPLANUNG				
Planbezeichnung	Lageplan				
Projektnummer	Maßstab	Datum	Bearbeitet	Geprüft	Plannummer
2466	1:250	24.08.2018	TL/TL	JW	LP.02