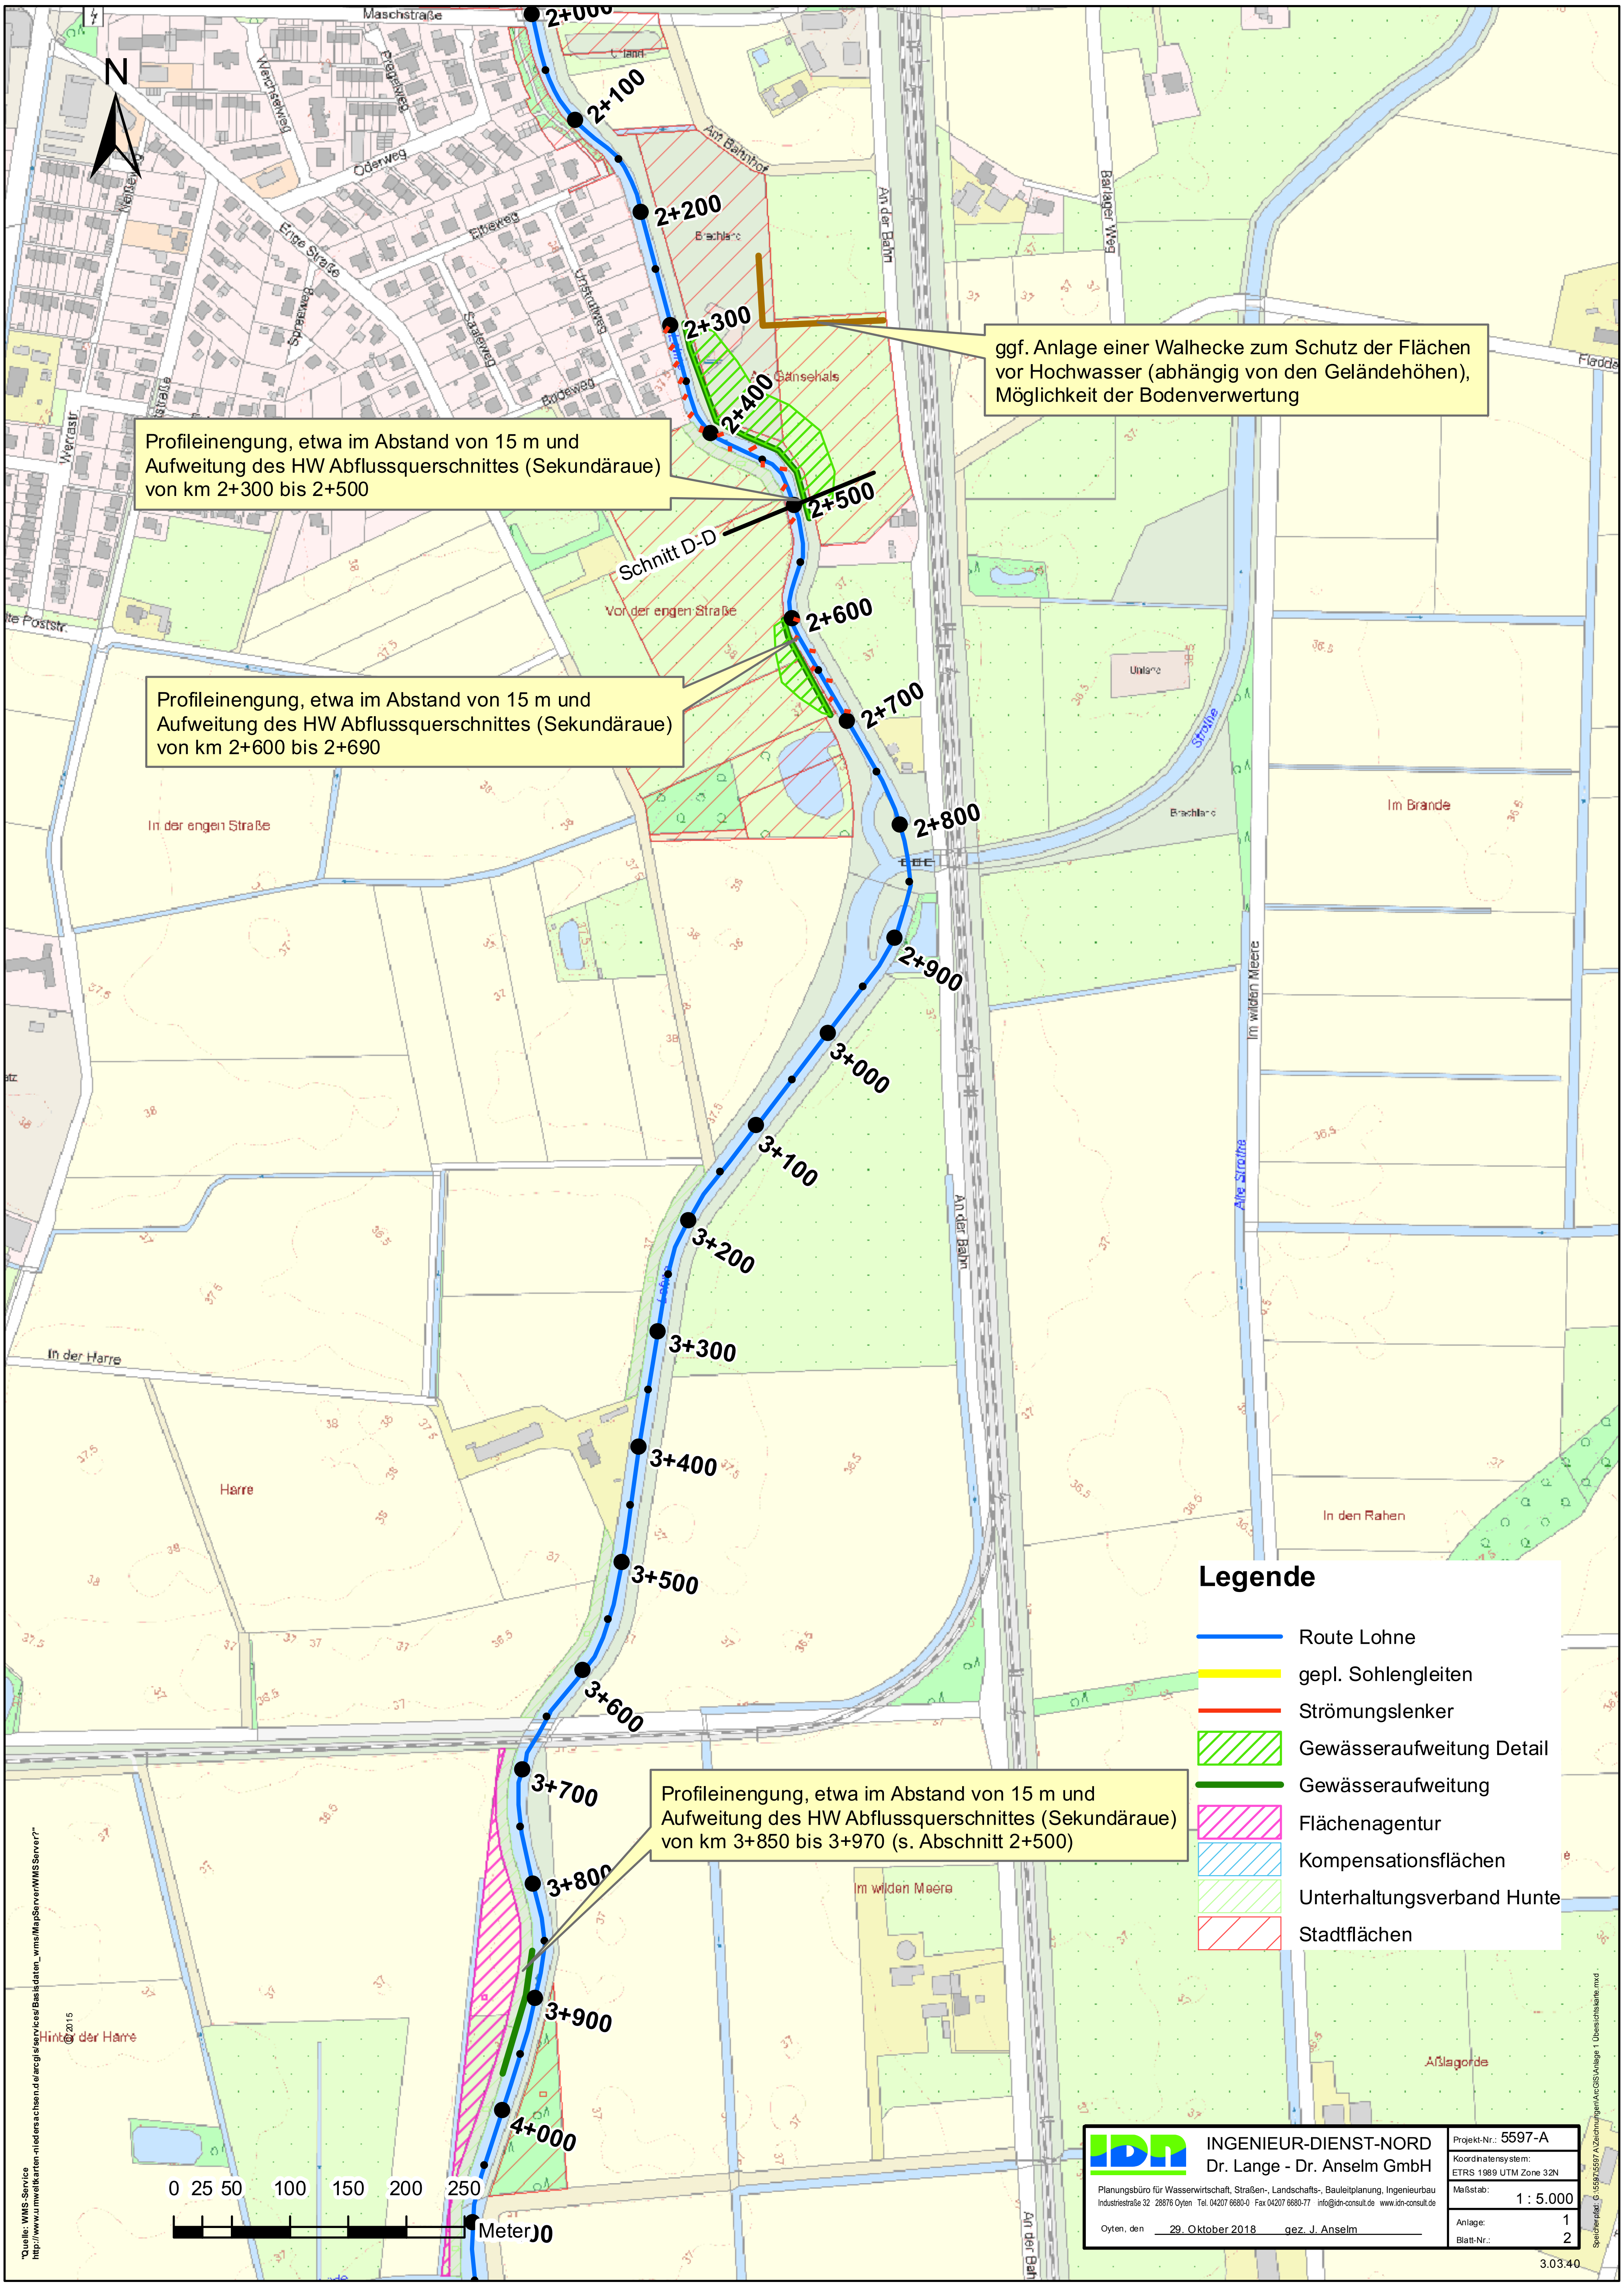
Profileinengung, etwa im Abstand von 15 m und
Aufweitung des HW Abflussquerschnittes (Sekundäraue)
von km 2+300 bis 2+500
ggf. Anlage einer Walhecke zum Schutz der Flächen
vor Hochwasser (abhängig von den Geländehöhen),
Möglichkeit der Bodenverwertung
Profileinengung, etwa im Abstand von 15 m und
Aufweitung des HW Abflussquerschnittes (Sekundäraue)
von km 2+600 bis 2+690
Profileinengung, etwa im Abstand von 15 m und
Aufweitung des HW Abflussquerschnittes (Sekundäraue)
von km 3+850 bis 3+970 (s. Abschnitt 2+500)
Schnitt D-D
2+000
2+100
2+200
2+300
2+400
2+500
2+600
2+700
2+800
2+900
3+000
3+100
3+200
3+300
3+400
3+500
3+600
3+700
3+800
3+900
4+000
N
Maschstraße
Oderweg
Elbeweg
Enge Straße
Bodeweg
Am Bahnhof
An der Bahn
Barlager Weg
Gänsehals
Vor der engen Straße
In der engen Straße
Im Brande
Im wilden Meere
Alte Strothe
Strothe
In der Harre
Harre
Hinter der Harre
In den Rahen
Aßlagorde
0 25 50 100 150 200 250
Meter
Legende
Route Lohne
gepl. Sohlengleiten
Strömungslenker
Gewässeraufweitung Detail
Gewässeraufweitung
Flächenagentur
Kompensationsflächen
Unterhaltungsverband Hunte
Stadtflächen
"Quelle: WMS-Service
http://www.umweltkarten-niedersachsen.de/arcgis/services/Basisdaten_wms/MapServer/WMSServer?"
© 2015
INGENIEUR-DIENST-NORD
Dr. Lange - Dr. Anselm GmbH
Planungsbüro für Wasserwirtschaft, Straßen-, Landschafts-, Bauleitplanung, Ingenieurbau
Industriestraße 32 · 28876 Oyten · Tel. 04207 6680-0 · Fax 04207 6680-77 · info@idn-consult.de · www.idn-consult.de
Oyten, den 29. Oktober 2018 gez. J. Anselm
Projekt-Nr.: 5597-A
Koordinatensystem: ETRS 1989 UTM Zone 32N
Maßstab: 1 : 5.000
Anlage: 1
Blatt-Nr.: 2
Speicherpfad: G:\5597\5597 A\Zeichnungen\ArcGIS\Anlage 1 Übersichtskarte.mxd
3.03.40