


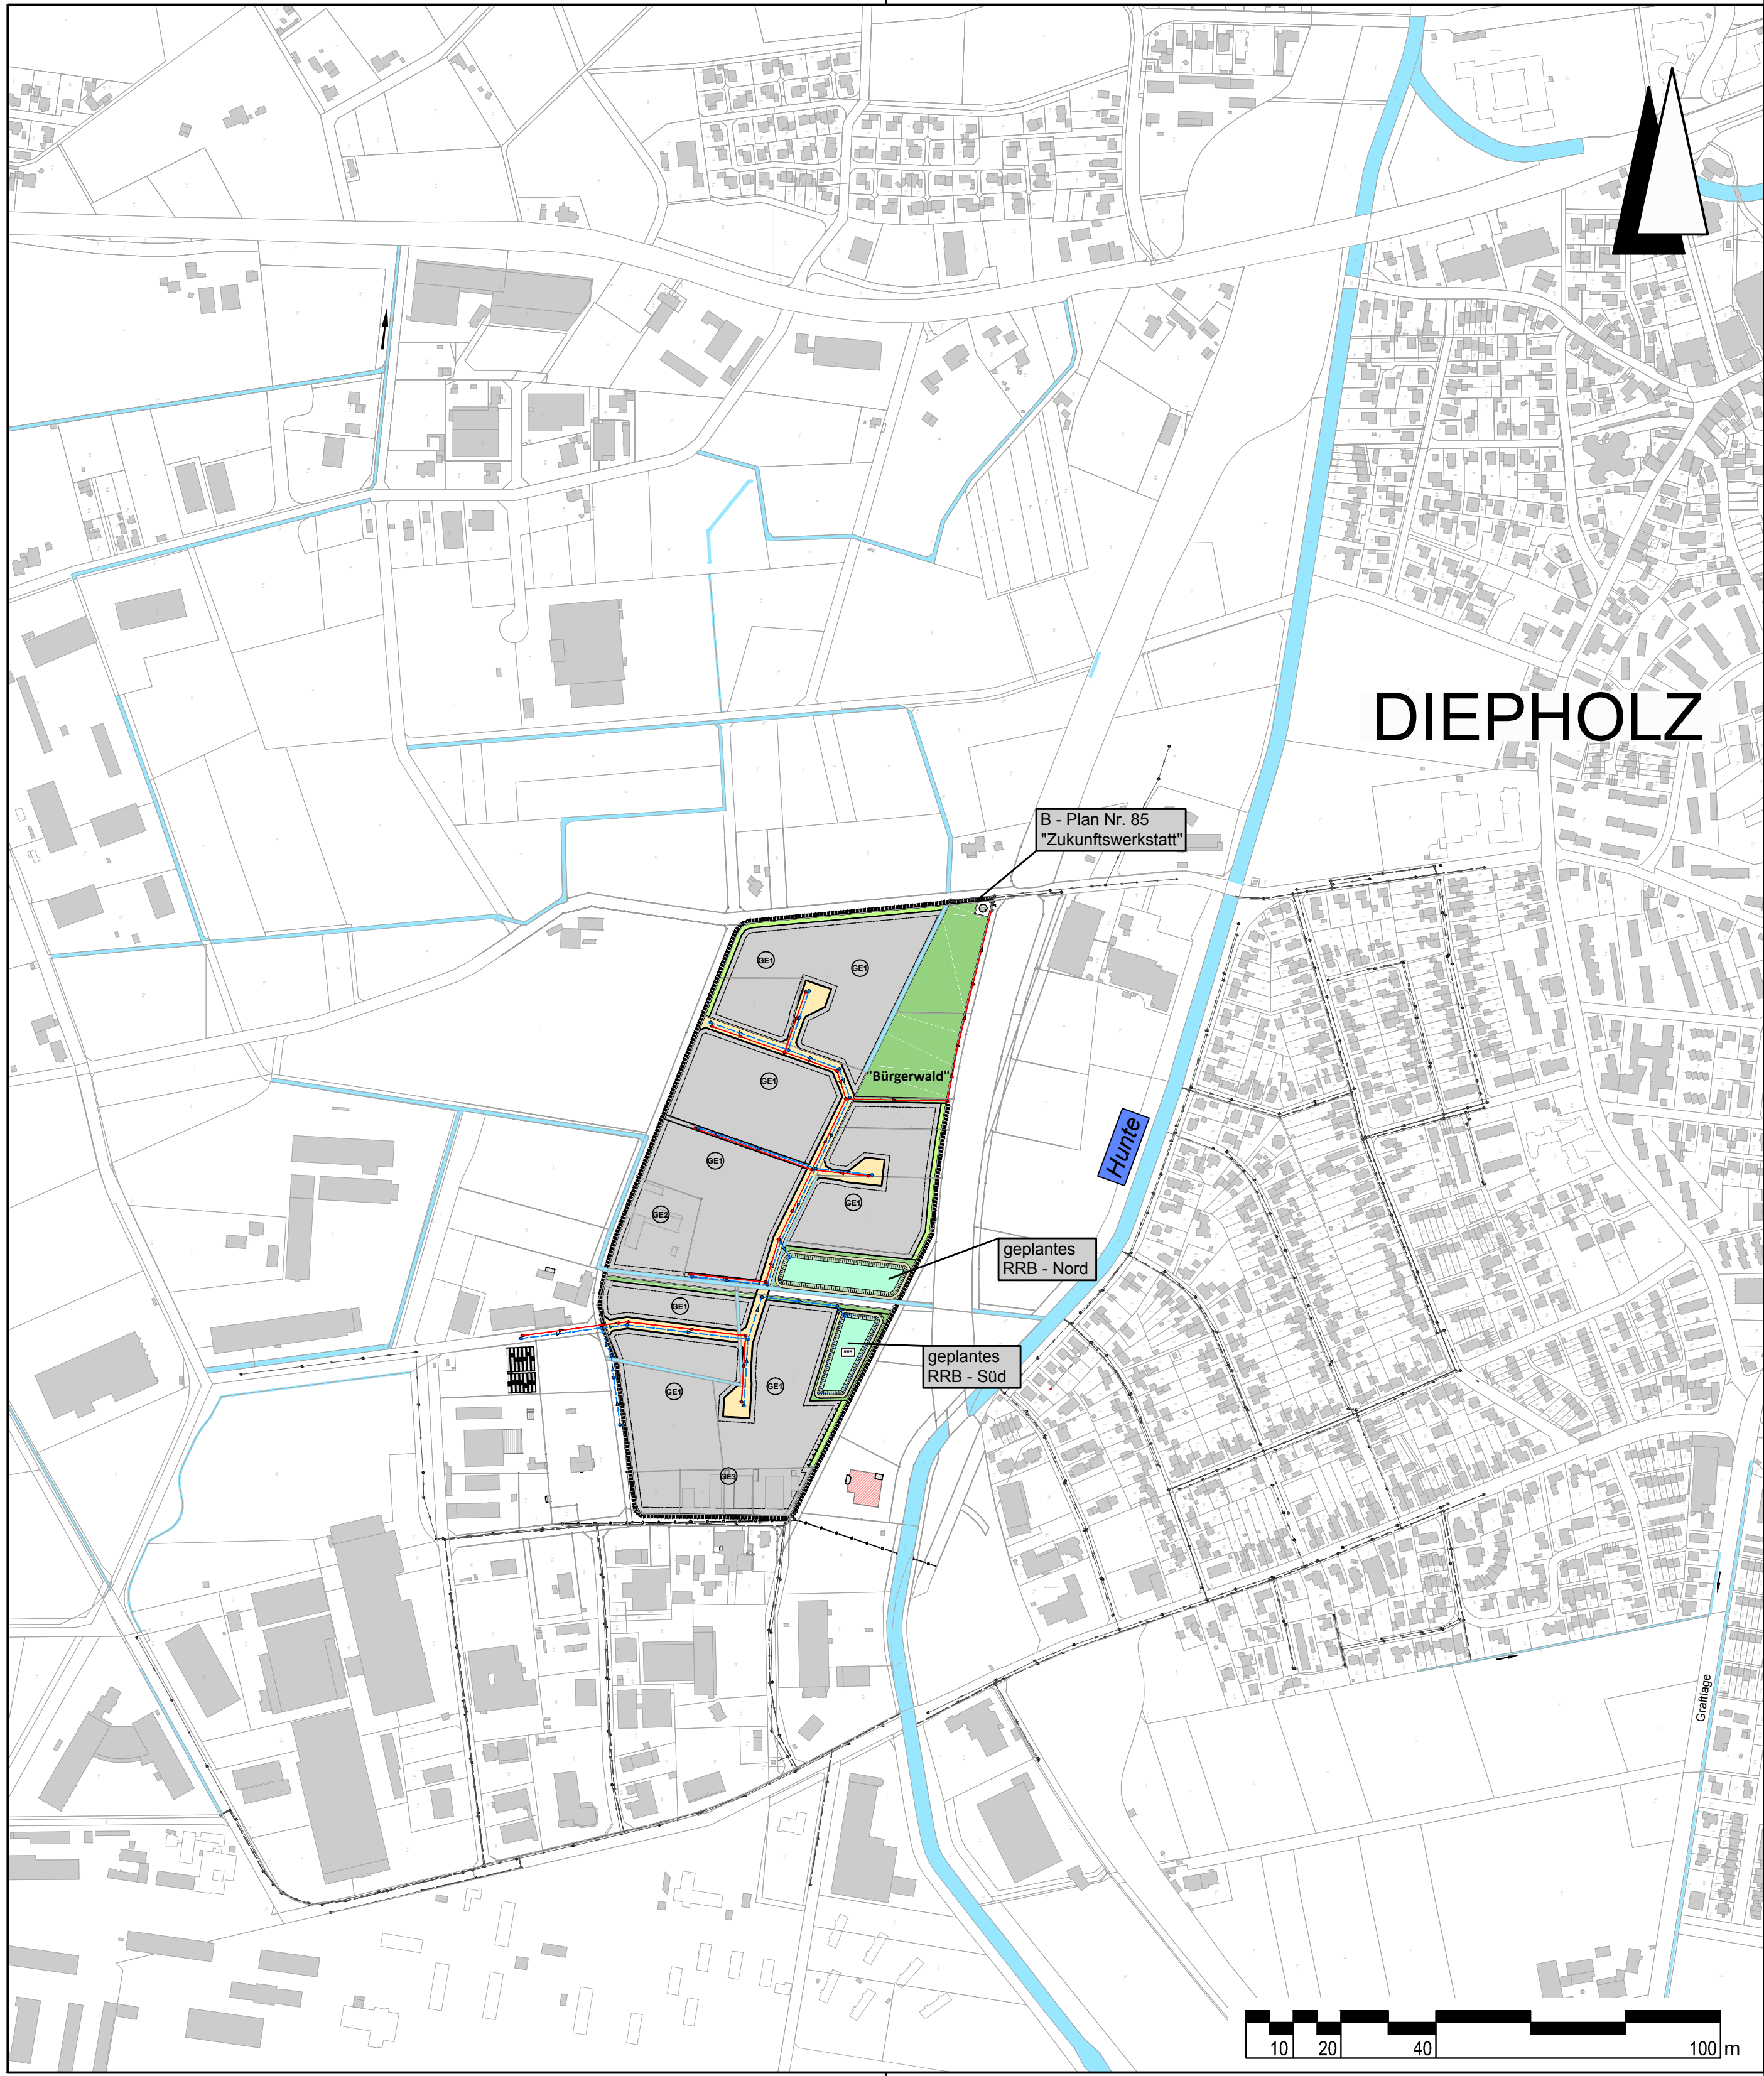

- LEGENDE**
- ▶—●— vorhandener Regenwasserkanal
 - ▶—●— vorhandener Schmutzwasserkanal
 - ▶—●— geplanter Regenwasserkanal
 - ▶—●— geplanter Schmutzwasserkanal

Quelle:

Kataster: Auszug aus den Geobasisdaten der Niedersächsischen Vermessungs- und Katasterverwaltung © 2017 

Planunterlage Auszug aus ALK Stadt Diepholz, 20.02.2017

Kanalbestand: Kanalkataster Stadt Diepholz, 20.02.2017
Aktualisierung IPW Mai 2017

Lagebezug: ETRS89 UTM 32N			
5.			
4.			
3.			
2.			
1.	Anpassung der Vorplanung aus 2017 durch Einarbeitung des B-Planes	2019-02-13	Sr/Ho
Nr.	Art der Änderung	Datum	Zeichen
Entwurfsbearbeitung:		Datum	Zeichen
 INGENIEURPLANUNG GmbH & Co.KG Marie-Curie-Str.4a • 49134 Wallenhorst Tel. 05407/880-0 • Fax 05407/880-88 <i>R. Stromann</i> i. V. Rudolf Stromann		bearbeitet	2019-02 Tp/Sr
		gezeichnet	2019-02 Ds/Rs/Ho
		geprüft	2019-02 St
		freigegeben	2019-02 St
Wallenhorst, 2019-02-27			

Pfad: H:\DIEPHOLZ\218491\PLAENEWA\Vorplanung\U3_wa_uelp.dwg (uelp) - (V3-1-0)



STADT DIEPHOLZ

Bebauungsplan Nr. 85 "Zukunftswerkstatt" (Gewerbegebiet) Wasserwirtschaftliche Vorplanung

Übersichtslageplan	Maßstab 1 : 5.000	Unterlage : Blatt Nr. : 3 1/1
Aufgestellt:	Genehmigt:	

Plotdatum: 2019-02-27 Speicherdatum: 2019-02-26