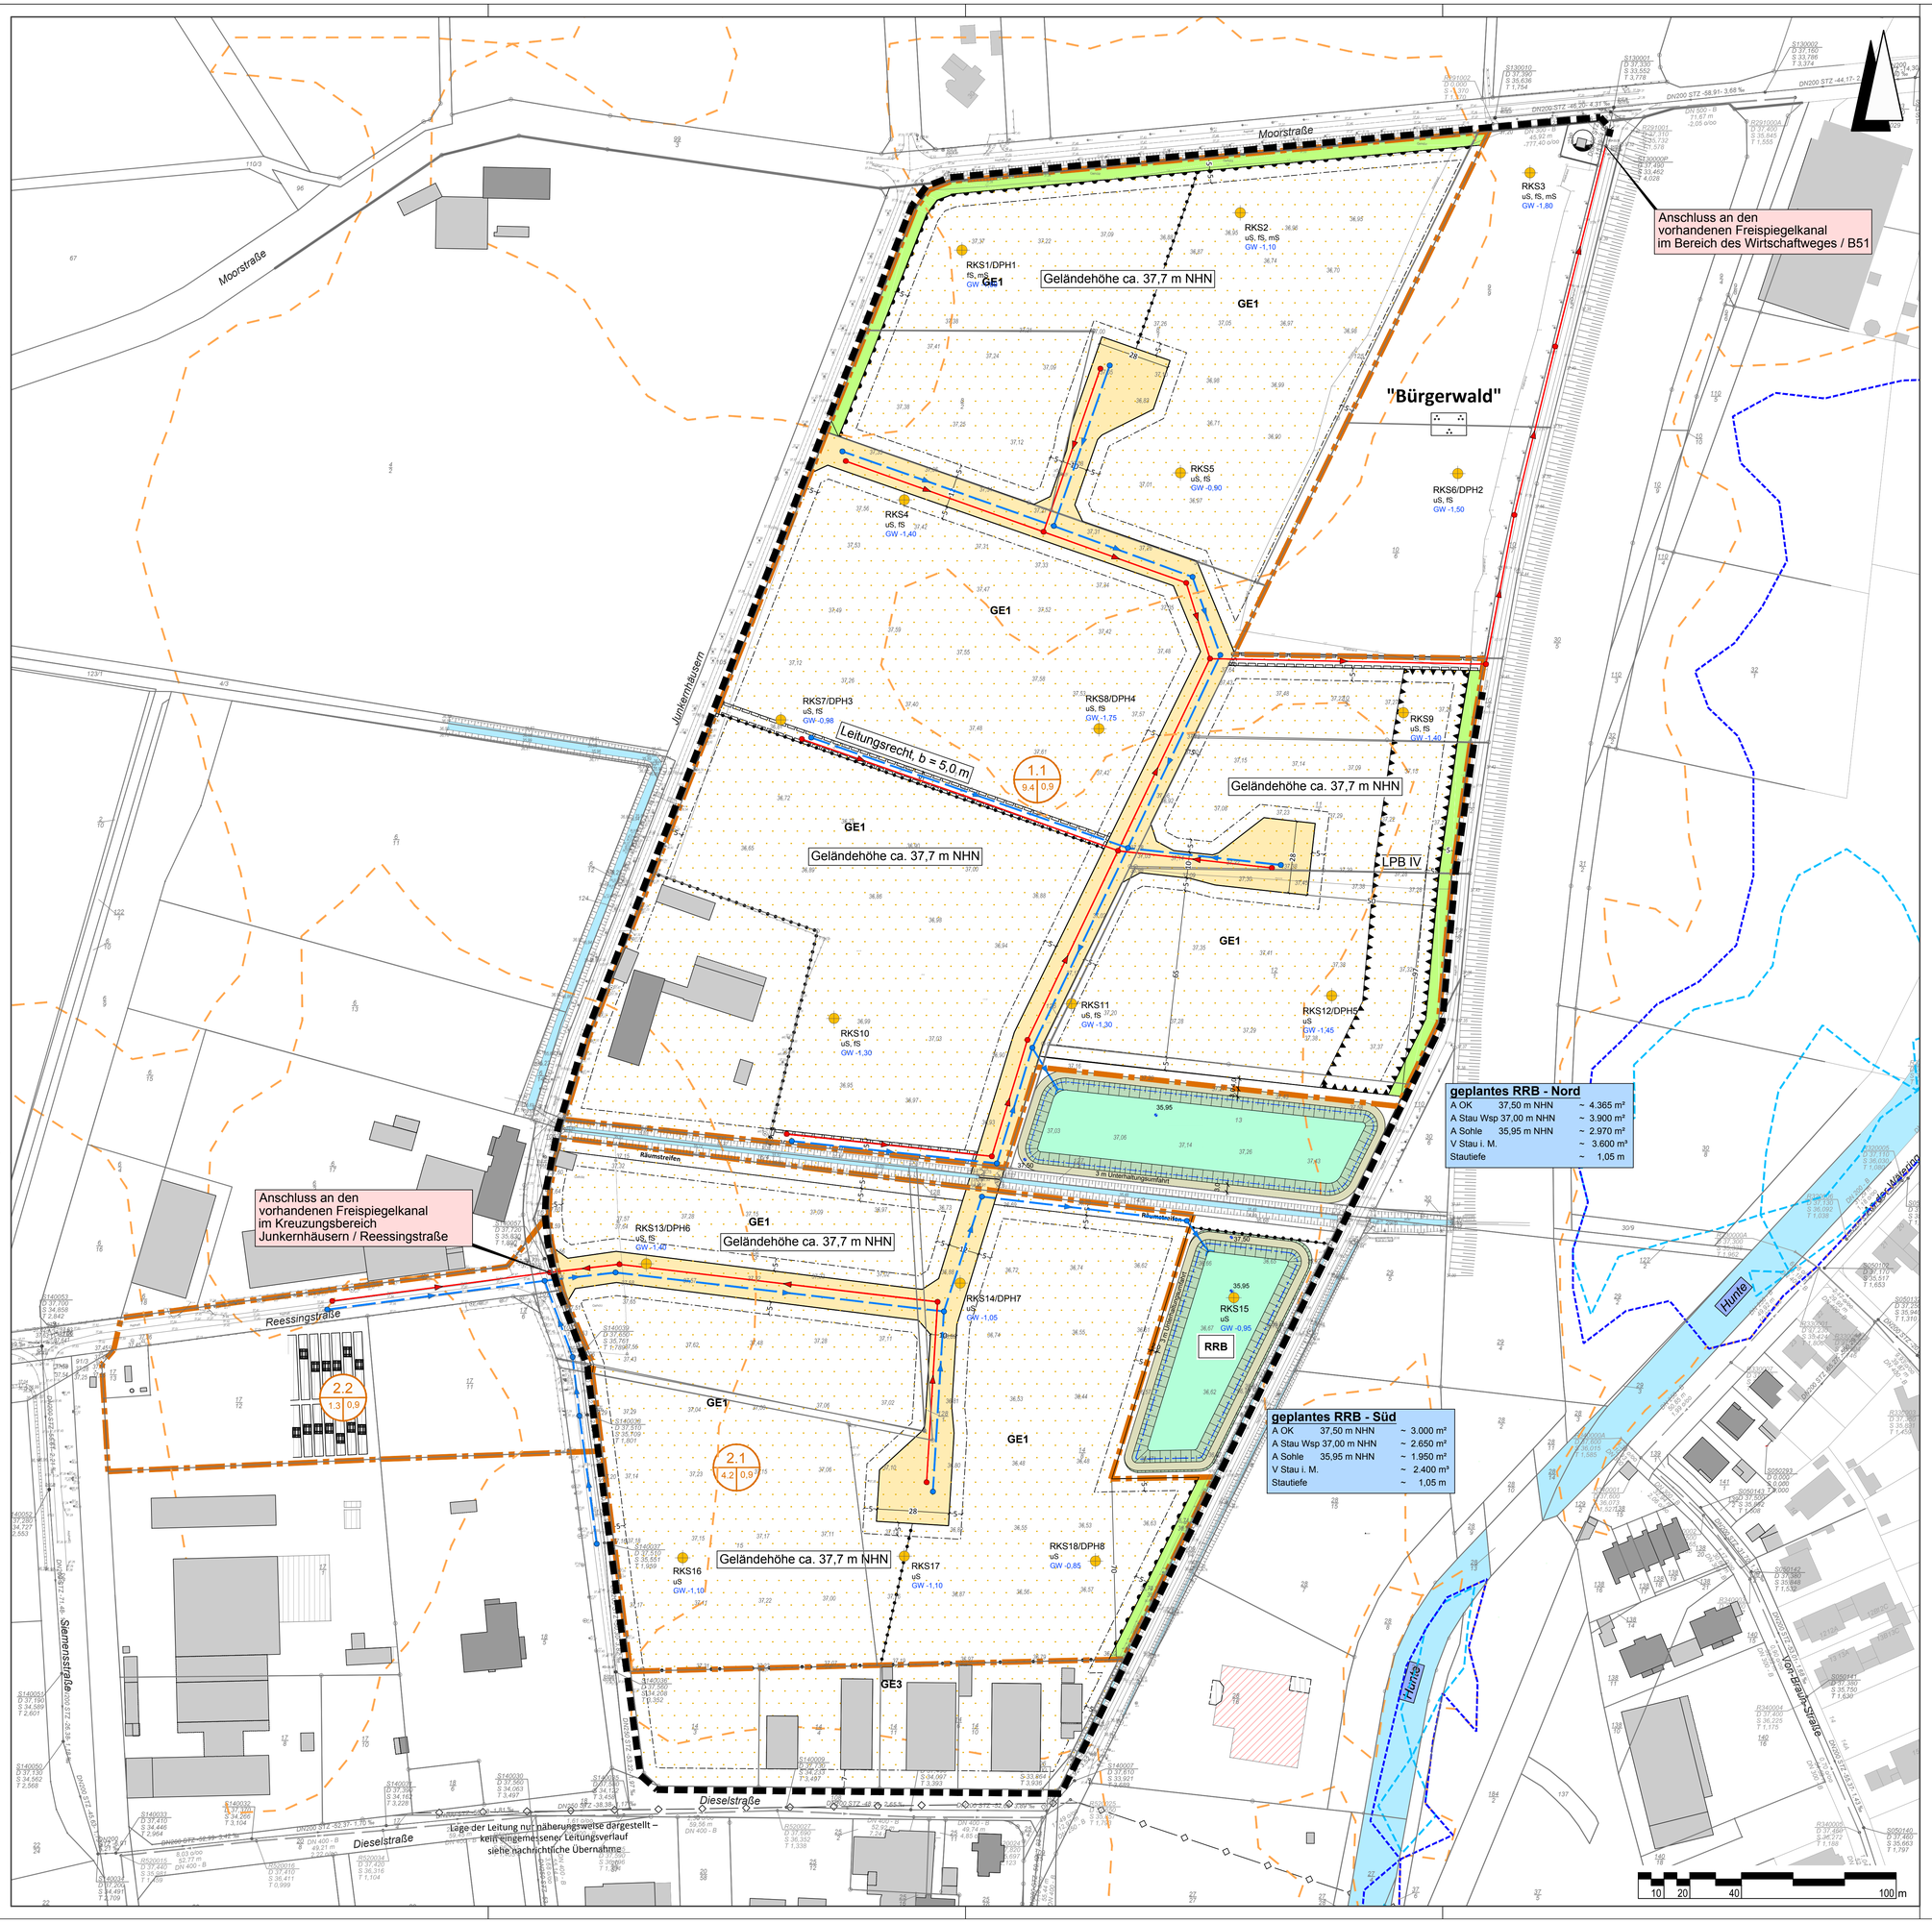


Legende

- Bebauungsplangrenze
- geplanter Regenwasserkanal
- geplanter Schmutzwasserkanal
- vorhandener Regenwasserkanal
- vorhandener Schmutzwasserkanal
- Geländeaufhöhung
- HQ 25
- HQ 100
- HQ extrem
- Einzugsgebietsgrenze
- 1.1 / 9,3 | 0,9 — Einzugsgebietsnummer / Abflussbeiwert (ψ) / Einzugsgebietsfläche (ha)
- RKS3 uS, fS, mS GW -1,80 — Schichtenprofile (Ingenieurgeologie Dr. Lübbe, pdf vom 18.05.2017) mit Bodenarten und Grundwasserstand unter Gelände

Quellennachweis:

Plangrundlage: Auszug aus den Geobasisdaten der Niedersächsischen Vermessungs- und Katasterverwaltung © 2017 LGLN

Auszug aus der ALK, Stadt Diepholz, dwg 20.02.2017

Vermessung: Lambers & Ostendorf, dwg vom 06.2018

Kanalkataster: Stadt Diepholz, dwg vom 20.02.2017

Aktualisierung IPW INGENIEURPLANUNG GmbH & Co KG, Marie-Curie-Str.4a • 49134 Wallenhorst, Tel.05407/880-0 • Fax05407/880-88 Mai 2017

Lagebezug: ETRS89 UTM 32N

Nr.	Art der Änderung	Datum	Zeichen
5.			
4.			
3.			
2.			
1.	Anpassung der Vorplanung aus 2017 durch Einarbeitung des B-Planes	2019-02-13	Sr/Ho

Entwurfsbearbeitung:		Datum	Zeichen
	bearbeitet	2019-02	Tp/Sr
	gezeichnet	2019-02	Ds/Rs/Ho
	geprüft	2019-02	St
Wallenhorst, 2019-02-27 i. V. Rudolf Stromann	freigegeben	2019-02	St

Pfad: H:\DIEPHOLZ\218491\PLAENE\WA\Vorplanung\U4_wa-lp03.dwg (lp) - (V4-1-0)

STADT DIEPHOLZ

Bebauungsplan Nr. 85 "Zukunftswerkstatt" (Gewerbegebiet)

Wasserwirtschaftliche Vorplanung

Lageplan	Maßstab 1 : 1.000	Unterlage : 4 Blatt Nr. : 1/1
Aufgestellt:	Genehmigt:	

Plotdatum: 2019-02-27 Speicherdatum: 2019-02-26