


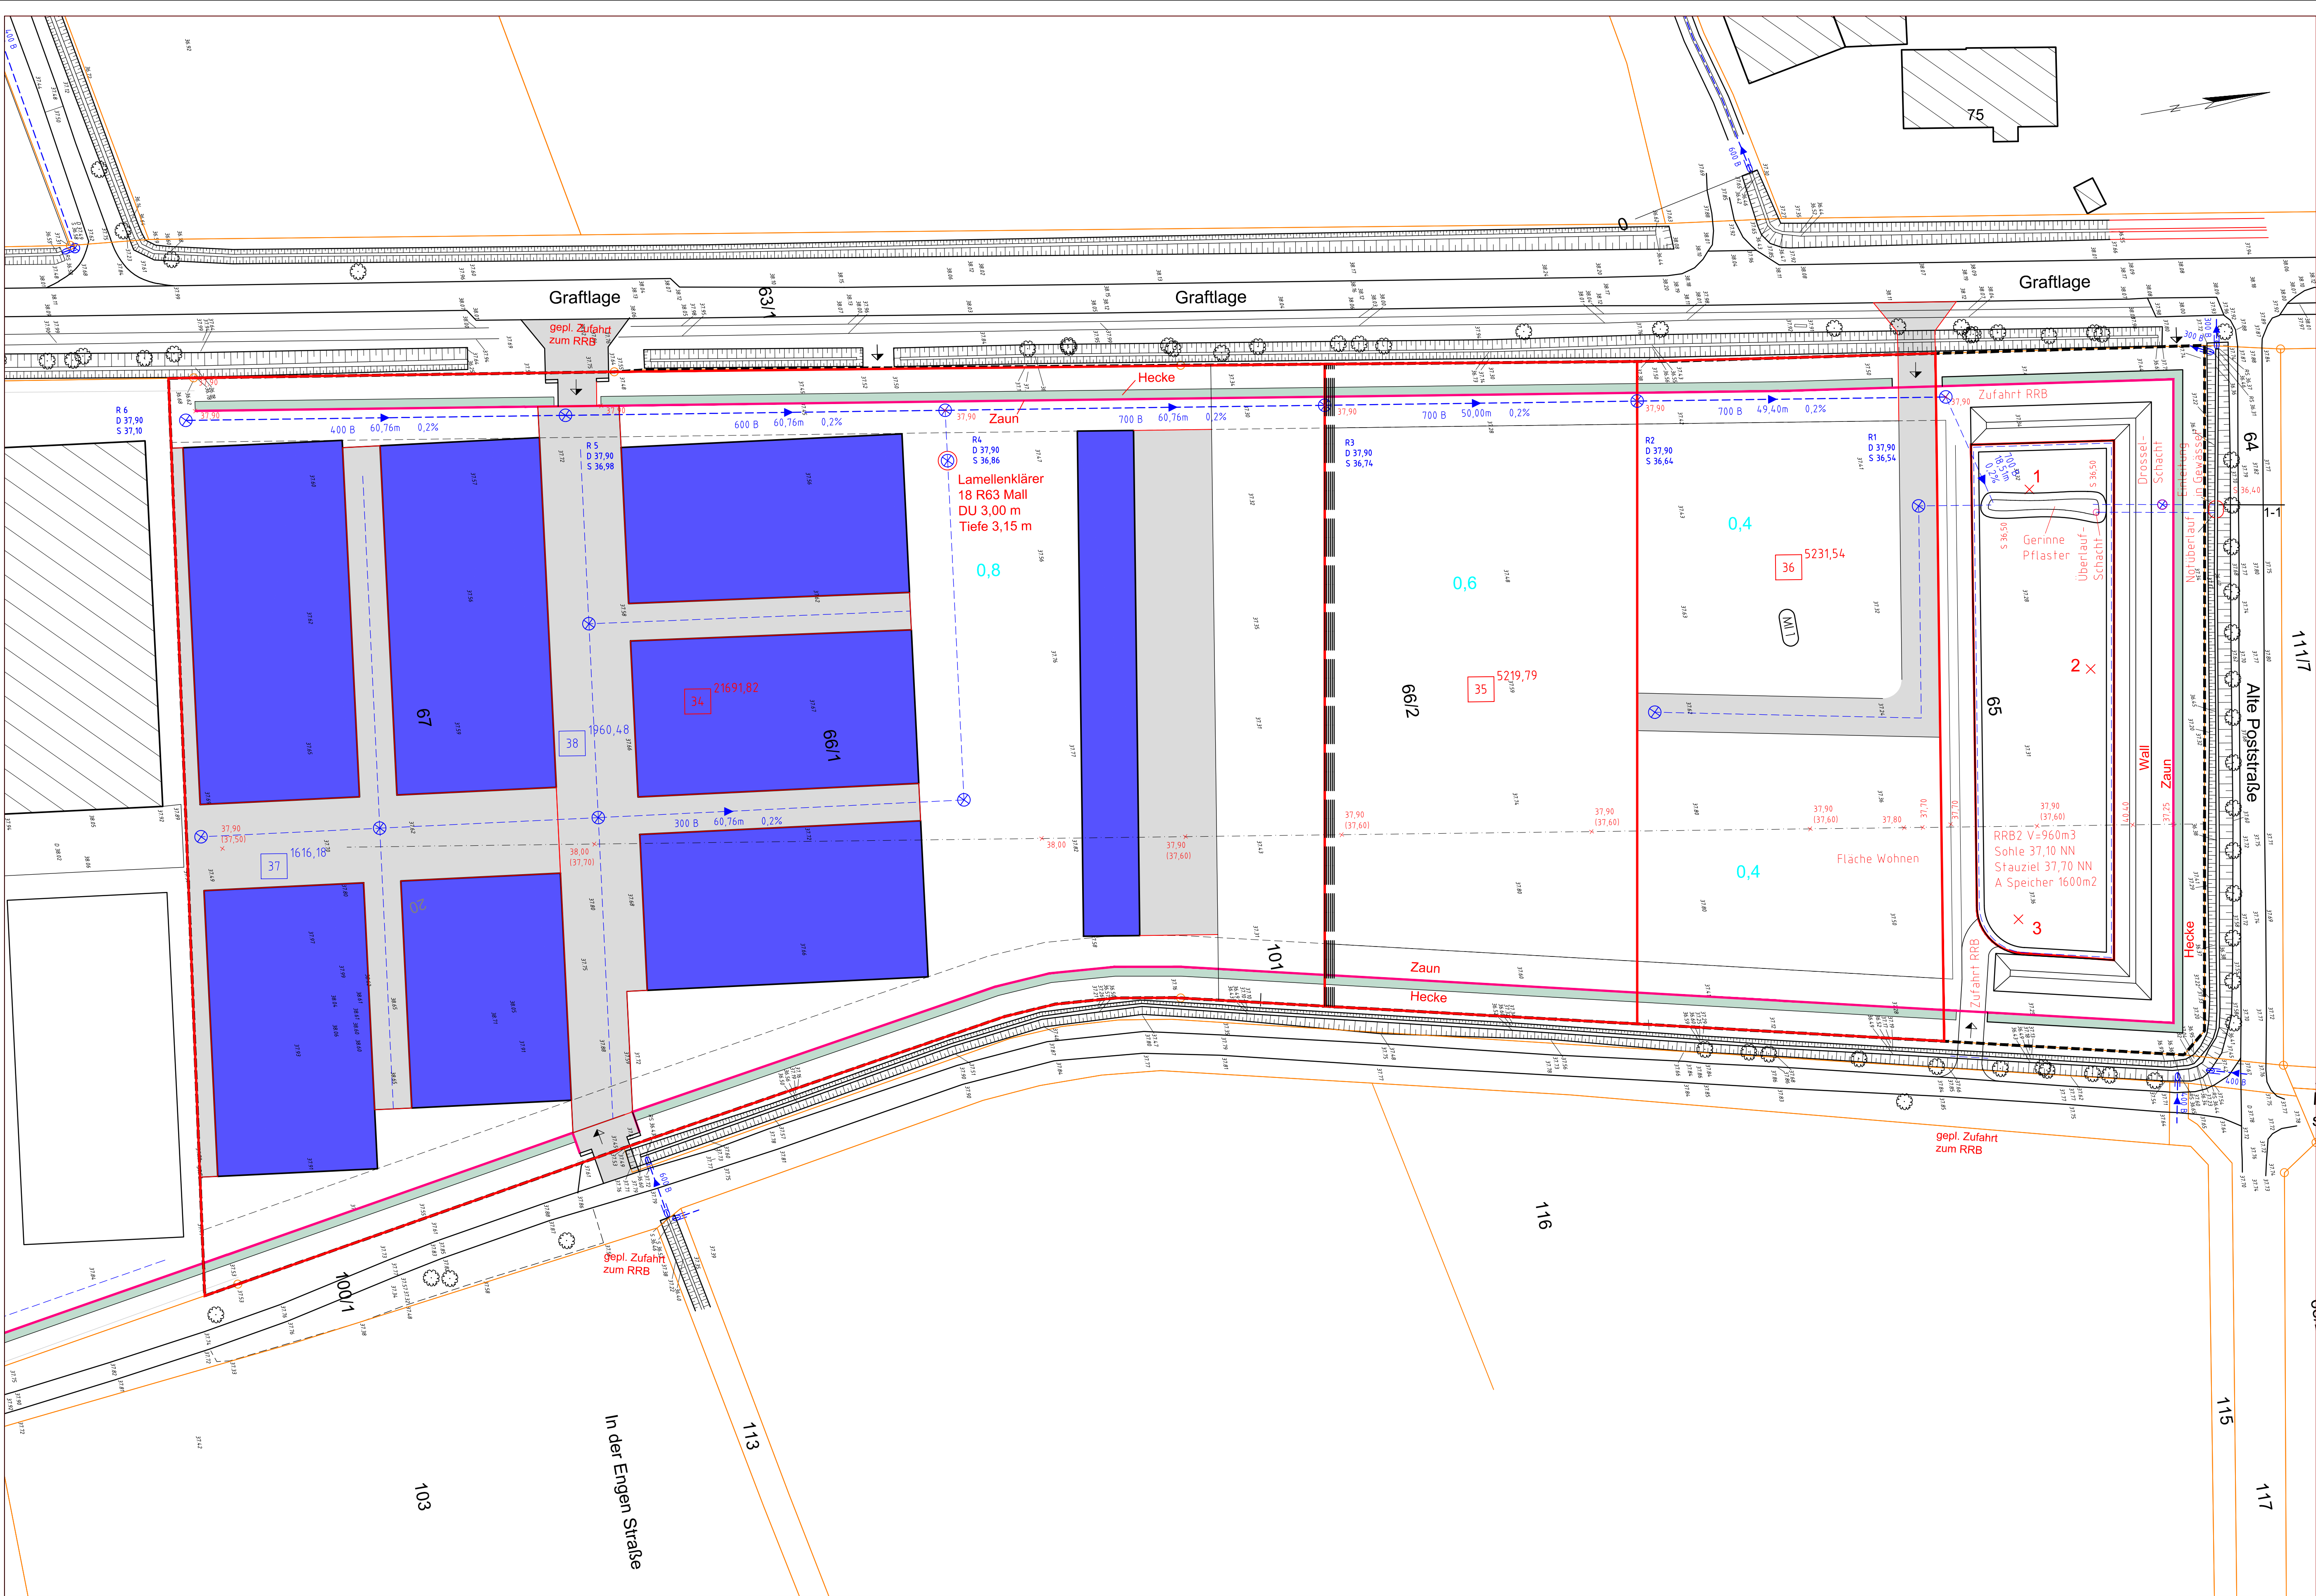

- Legende
- Planung Verkehrsflächen
 - Rinne 32 cm Abläufe 300/500
 - Beleuchtung
 - Neigung Verkehrsflächen
 - Regenwasserkanal
 - Schmutzwasserkanal
 - RWK vorhanden
 - SWK vorhanden
 - vorh. Höhen (Bestandsvermessung NN)
 - geplante Höhen (Phase Entwurf)
 - Grundstücksteilung
 - Einzugsfläche AE in m2
Versiegelungsgrad / Flächen-Nr.

Dieser Plan ist im Gauß-Krüger Koordinatensystem dargestellt.

Höhenangaben auf NN bezogen (GPS)
Plangrundlage: ALKIS Stadt Diepholz Mai 2018 (UTM)
Bestandsaufnahme mit Tachymeter und GPS: 13-14.11.2012, Zufahrt Berg 24.05.2016, Erweiterung 22.05.2018

Auftraggeber

Albert Berg GmbH
Graftlage 64 49356 Diepholz
Tel.: 05441-3200 Fax 05441-5741

Planung

ADDICKS
Ingenieurbüro und Vermessung
Auguststraße 45, 26121 Oldenburg
0441/2176-111 Fax: 0441/2176-113
info@addicks-bt.de

Projekt

B-Plan Nr. 101 -Erweiterung nördlich Graftlage
Niederschlagsentwässerung

Planart

Entwässerungsplan Erweiterung Nord
mit RRB

Vorabzug

Stand: 20.08.2019

Datum:		Maßstab:	1 : 500	gez.:	AD / STG
Plan-Nr.:	1	Projekt:	483	bearb.:	AD
Anlage-Nr.:	1				

Datei-Code: 190819 bplan101 erweiterung nördlich graftlage entwässerungsplanung-