
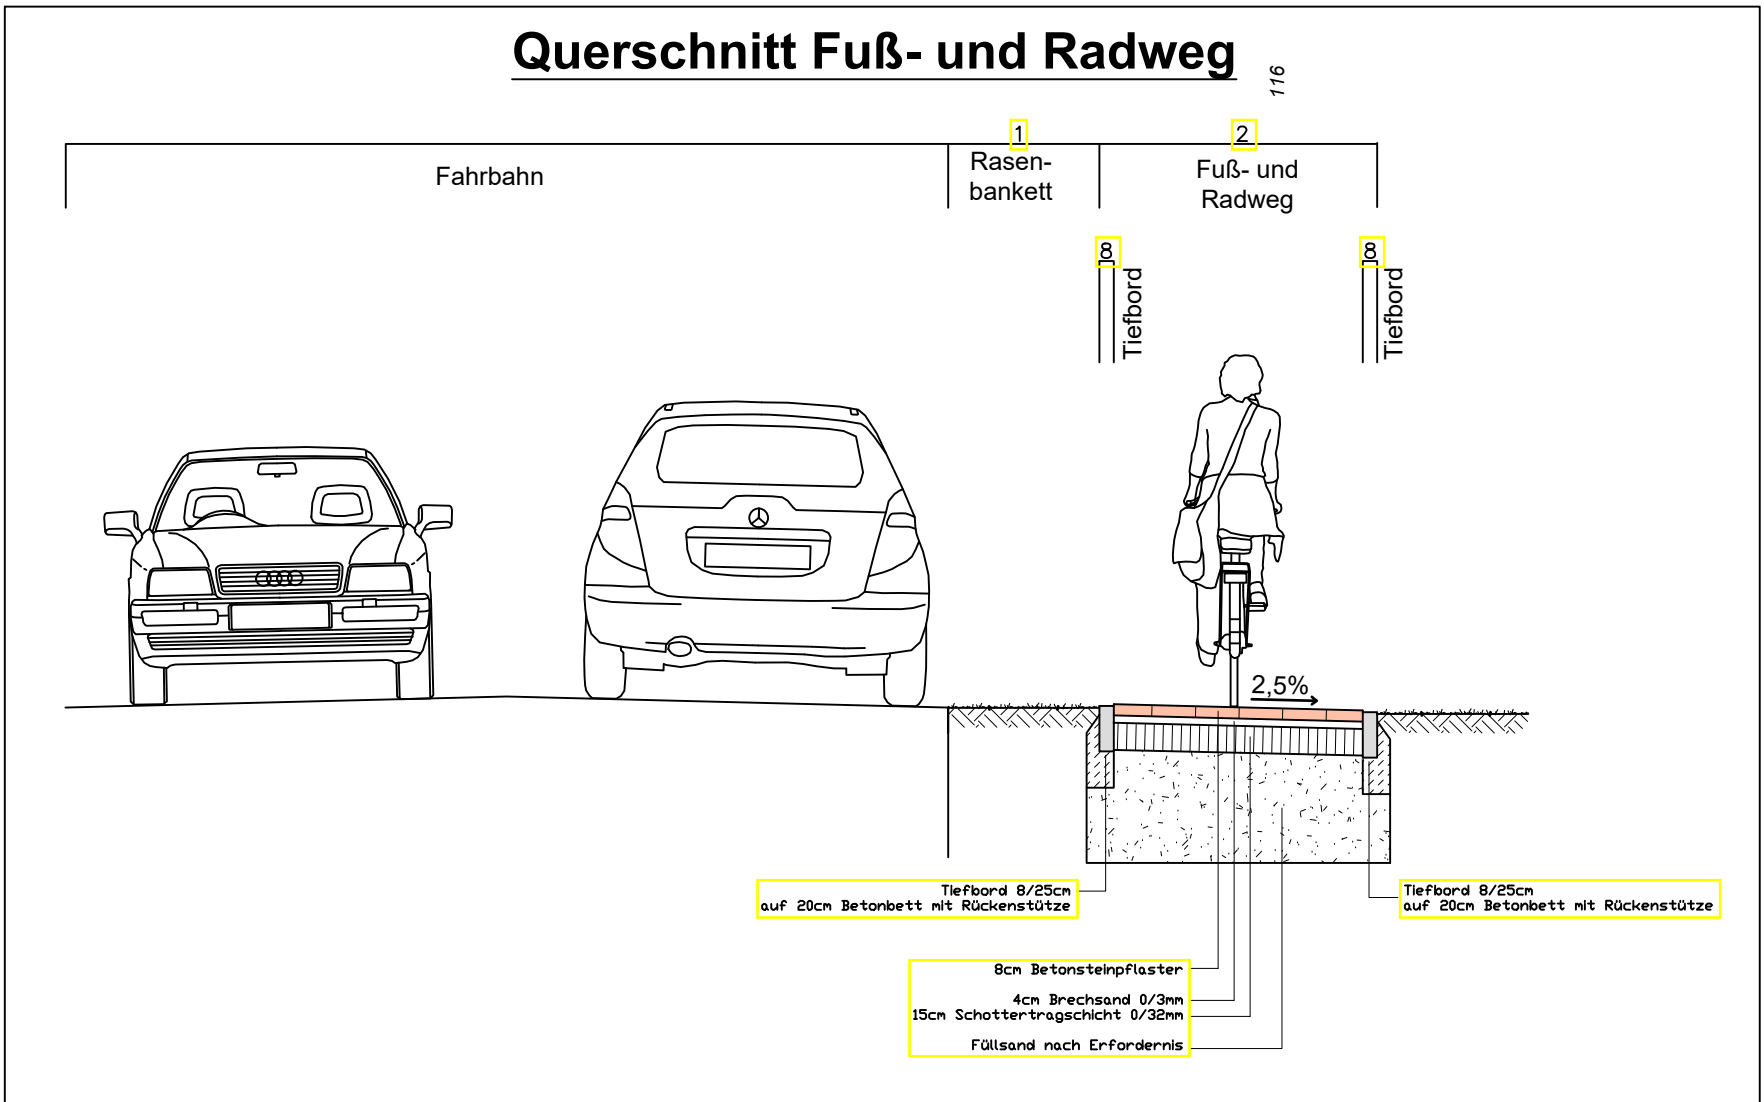


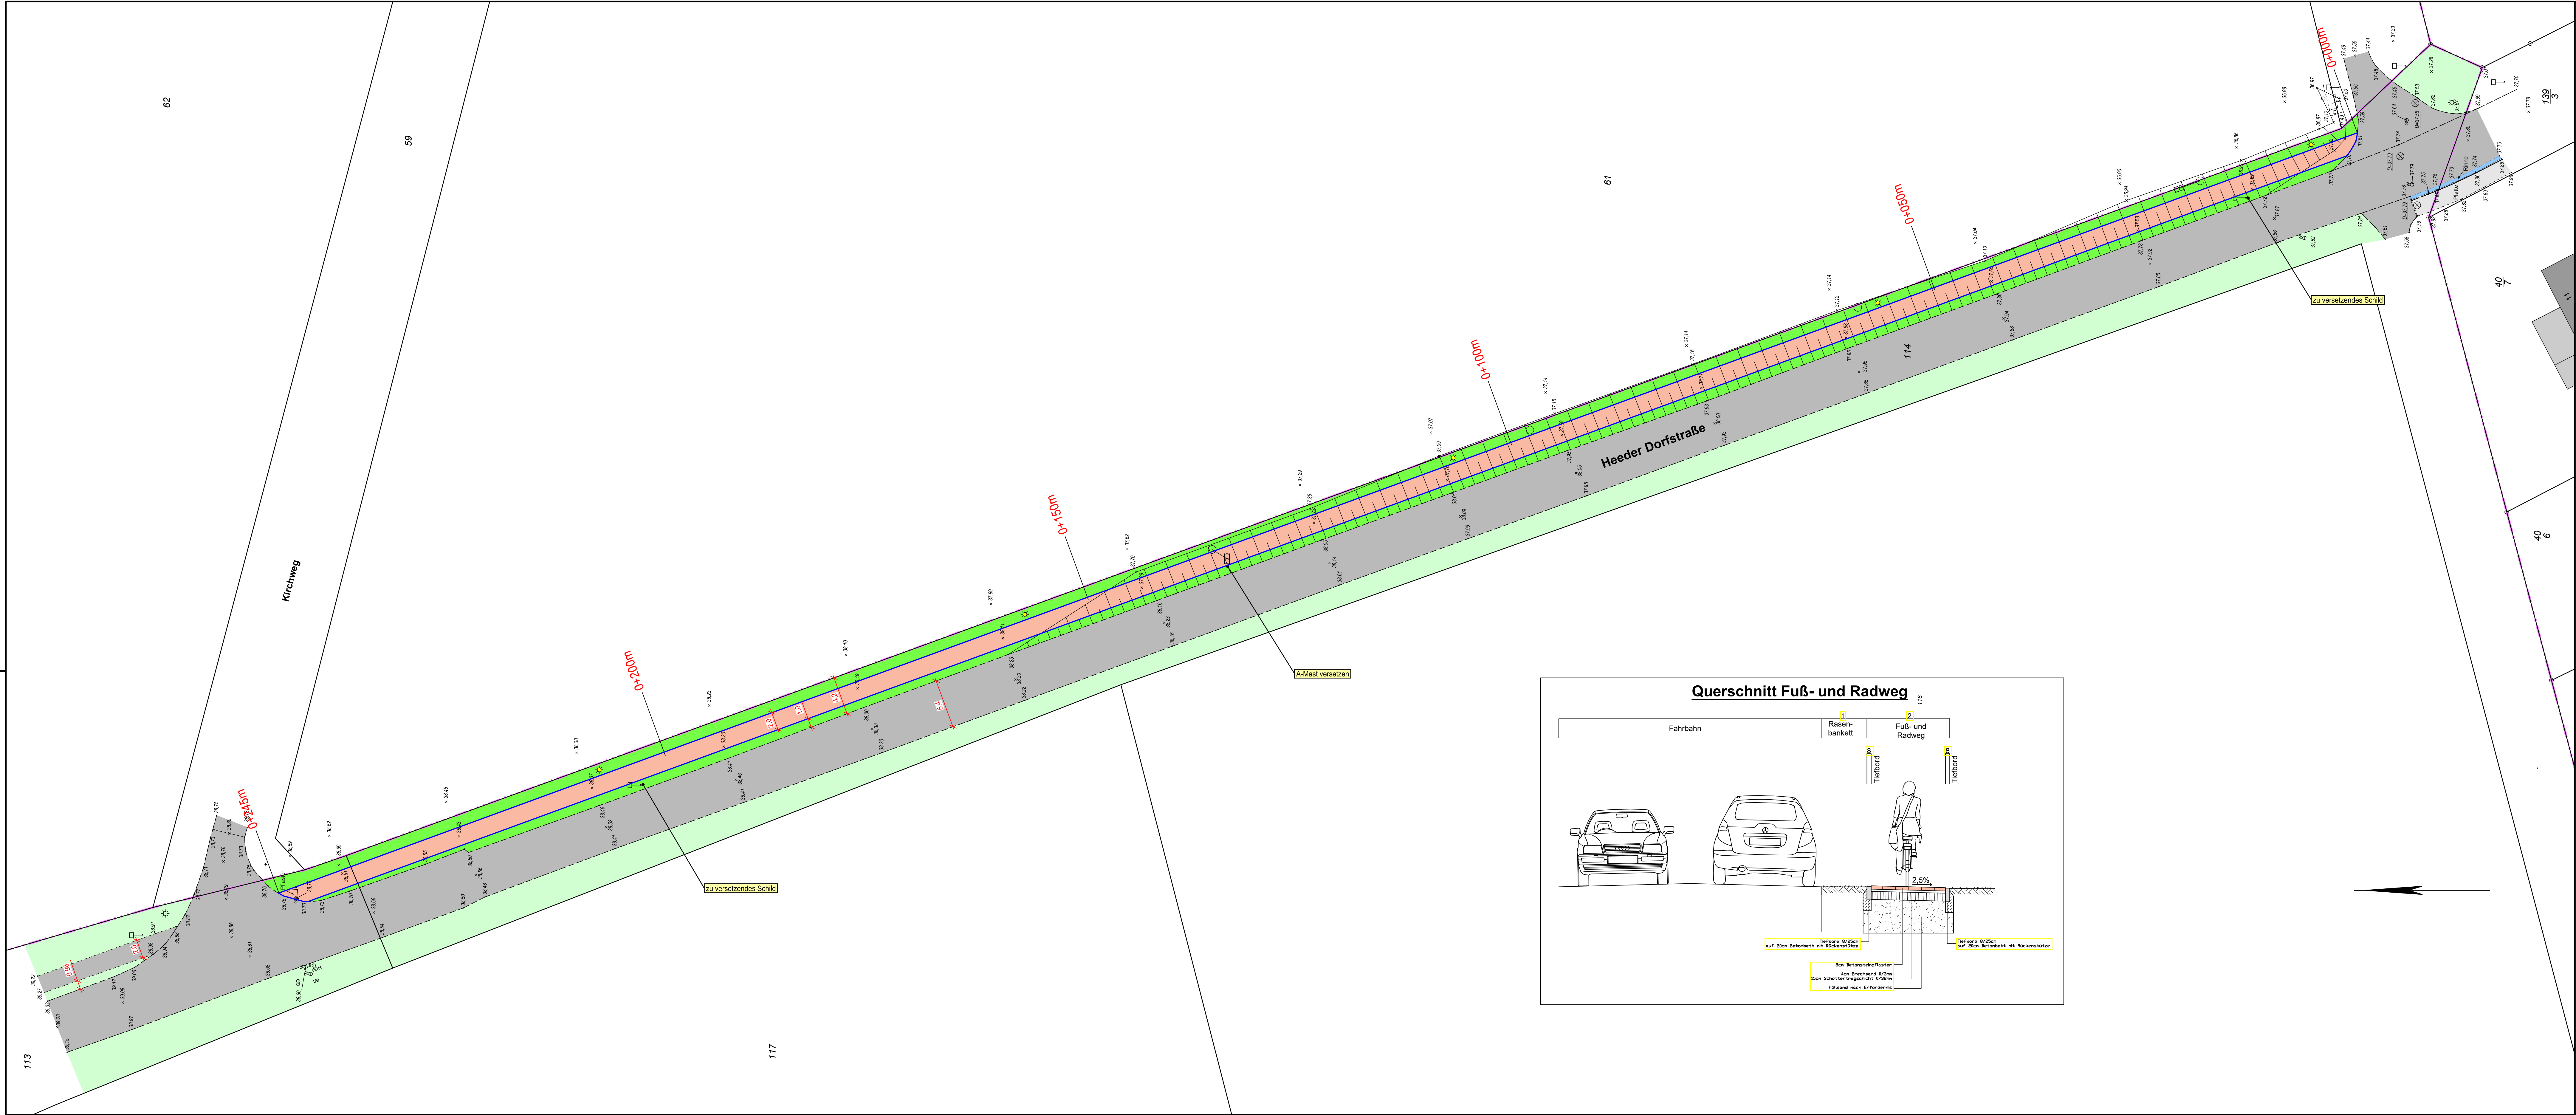

- Legende:**
- vorh. Lampe
 - vorh. Schild
 - vorh. Rasen
 - vorh. Asphalt
 - vorh. Platte
 - vorh. Rinne
 - vorh. A-Mast
 - vorh. Begrenzungs-/ Makierungspfahl
 - vorh. Gasschieber
 - vorh. Höhenpunkt
 - vorh. Hydrant
 - vorh. Mast
 - vorh. Schacht
 - vorh. Schaltkasten/Verteiler
 - vorh. Wasserschieber
 - gepl. Fuß- und Radweg (Pflaster)
 - gepl. Tiefbord
 - gepl. Rasen
 - gepl. Lampe

d				
c				
b				
a				
Info	Krit. oder Änderung	Datum	Name	

Bereitet durch:

BÜRO FÜR LANDSCHAFTSPLANUNG
DIPLOMINGENIEUR RICHARD GERTKEN
Freiraumplanung * Dorfentwicklung * Bodenabbau
Landschaftspfleg. Begleitpläne * Grünordnungspläne

Raddeweg 8
49757 Wertle
Tel. (05951) 95 10 0
Fax. (05951) 95 10 20

Stadt Diepholz
Rathausmarkt 1, 49356 Diepholz
Dorfentwicklung Aschen-Heede-St. Hülf
Lückenschluss des Fuß- und Radweges an der Heeder Dorfstraße

- Vorentwurf -

bearbeitet:	Datum:	Zeichen:	Proj.-Nr.:	Anlage:
gezeichnet:	Mai 2020	HG	Maßstab:	Blatt-Nr.:
geprüft:	Mai 2020	JB	1 : 250	Ausfertigung
Aufgestellt:	Mai 2020	RG		
Wertle, den				Bauherr