


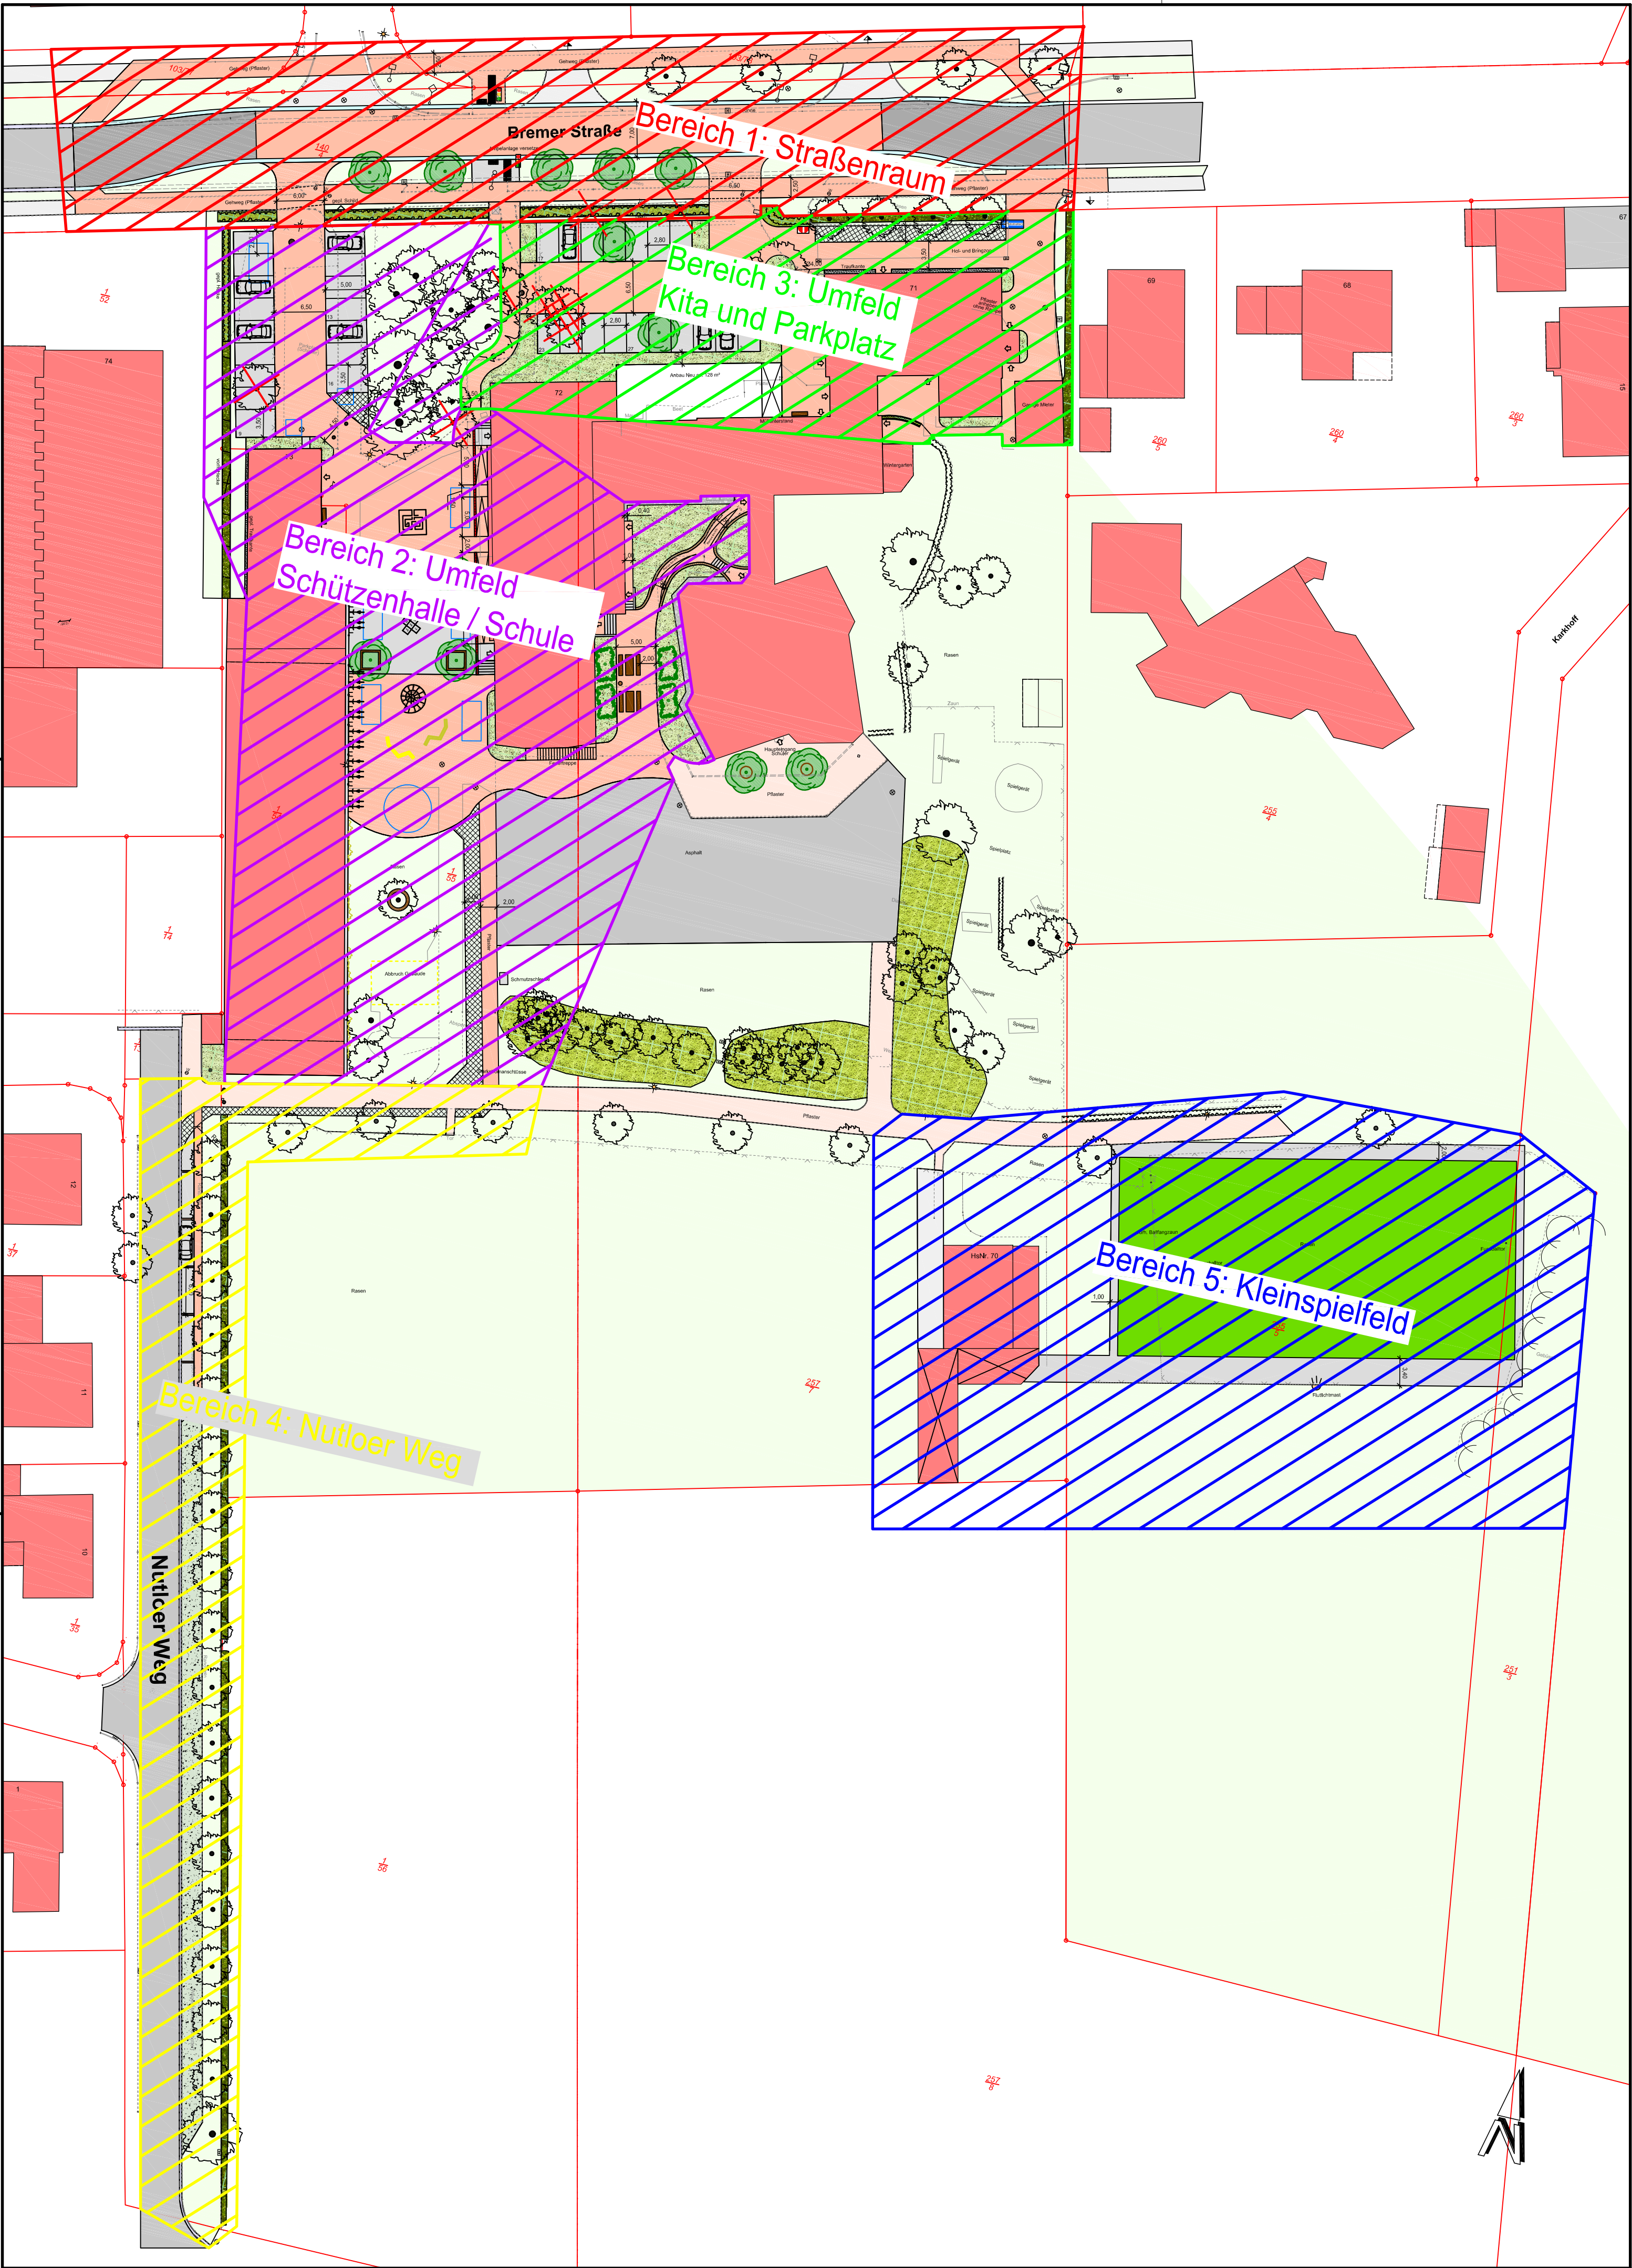

Legende:

- 
vorf. Baum
- 
vorf. Baum entfernen
- 
vorf. Hecke
- 
vorf. Gehölz
- 
vorf. Asphalt
- 
vorf. Klinkerpflaster
- 
vorf. Lampe
- 
gepl. Baum
- 
gepl. Spalierbaum
- 
gepl. Hecke
- 
gepl. Beet
- 
gepl. Kunststoffrasenbelag
- 
gepl. Rasengitterplatten
- 
gepl. Pflaster
- 
gepl. Pflaster
- 
gepl. Asphalt
- 
gepl. Stützmauer
- 
gepl. Stützmauer
- 
gepl. Stellplatzzeile
- 
gepl. Traufkante
- 
gepl. Rinne
- 
gepl. Bank
- 
gepl. Standorte für Schützenfestbuden
- 
gepl. Fahrradständer

d			
c			
b			
a			
Index	Art der Änderung	Datum	Name

Bereitet durch:

BÜRO FÜR LANDSCHAFTSPLANUNG
DIPLOM-INGENIEUR RICHARD GERTKEN
Freiraumplanung * Dorfneuerung * Bodenabbau
Landschaftspfleg. Begleitpläne * Grünordnungspläne

Bereitet durch:

Stadt Diepholz
Rathausmarkt 1, 49356 Diepholz

49757 Wertle
Tel. (0585) 95 10 0
Fax. (0585) 95 10 20

Freiraumplanung
DIPLOM-INGENIEUR RICHARD GERTKEN
Freiraumplanung * Dorfneuerung * Bodenabbau
Landschaftspfleg. Begleitpläne * Grünordnungspläne

Rathausmarkt 1, 49356 Diepholz

Stadt Diepholz
Rathausmarkt 1, 49356 Diepholz

Gestaltung der Dorfmitte St. Hüfe / Heede			
Rathausmarkt 1, 49356 Diepholz			
Gestaltungsplan - Entwurf -			
Datum	Zeichen	Proj.-Nr.:	Anlage :
bearbeitet: April 2020	HG	Maßstab:	Blatt-Nr.: 1/1
gezeichnet: April 2020	TM	1 : 500	Ausfertigung
geprüft: April 2020	RG		
Aufgestellt : Wertle, den			Bauherr