


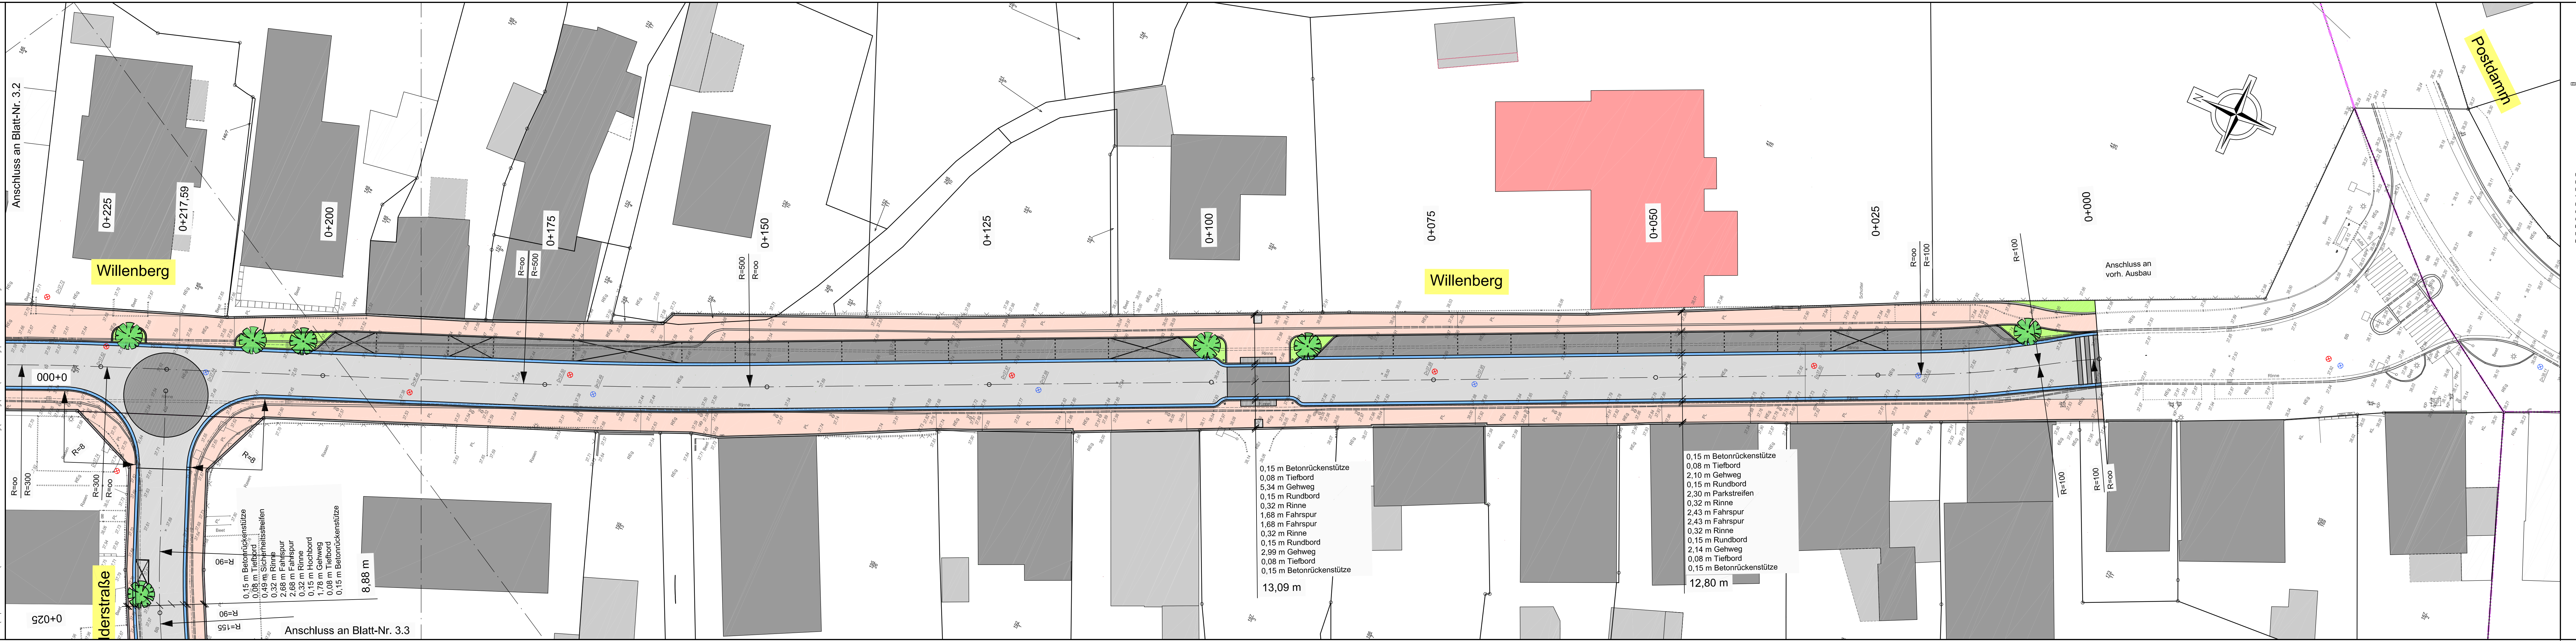

Legende Bestand

- Schild
- Begrenzungs-/Abkürzungsgehalt
- Mülleimer
- Höhenpunkt
- Einkauf
- Baum mit Durchmesser
- Hydrant
- Wasserschleier
- Gasschieber
- Einzelgeschacht
- Einzelgeschacht
- Latrine / Bodenstrahler
- Schallkassette/Verleier
- REg Rechengeschäft grau
- REr Rechengeschäft rot
- REa Rechengeschäft anstrich
- VPFg Verbundpflaster grau
- RPF Rechengeschäft
- SEg Sechseckpflaster grau
- SEr Sechseckpflaster rot
- KL Klinker
- PL Pflaster
- KP Klinkerpflaster

Legende Neu

- Rinne
- Bordstein
- Hochbord abgesenkt
- Pflaster
- Randstein
- Zaun
- Mauer
- LO-TOP-Hecke

Legende Sonstige

- Gemeinde: Diepholz, Stadt
- Gemarkung: Diepholz
- Flur: 8

Legende Sonstige

- Anschlußhöhen (NHN) durch GPS-Messung erzeugt
- Wir weisen darauf hin, dass diese Daten im amtlichen Koordinatensystem (UTM) ausgegeben wurden. Hierbei ist zu beachten, dass bei großen Strecken ein Maßstabsfaktor (-40cm pro km) zu berücksichtigen ist.
- 1000m in der Örtlichkeit sind in der DXF-Datei 999,60m

Legende Sonstige

- LAMBERS & OSTENDORF INGENIEURE
- Öffentlich bestellte Vermessungsingenieure
- Beratende Ingenieure
- Aldorfer Str. 1 49406 Barnstorf
- Tel. (05442)9962-0 www.lo-ing.de

Legende Sonstige

- Der Antragsteller
- Der Entwurfsverfasser
- INGENIEURBÜRO FRILLING+ROLFS GMBH
- Rombergstraße 46 49377 Vechta
- Postfach 1564 49364 Vechta
- Tel.: 04441 8704-0 Fax: 04441 8704-80
- info@fr-vechta.de www.fr-vechta.de
- Vechta, 24.08.2020

Legende Sonstige

- INGENIEURBÜRO FRILLING+ROLFS GMBH
- Beratende Ingenieure VBI
- Rombergstraße 46, 49377 Vechta
- Tel.: 04441 8704-0, Fax: 04441 8704-80
- info@fr-vechta.de, www.fr-vechta.de

Sachbearbeiter	Bauherr
Überwasser / Begel	Stadt Diepholz
Zeichner	Rathausmarkt 1
Völkering	49356 Diepholz
Projekt-Nr.	
S-D19-NEU-02	
Blatt-Nr.	Projekt
3,1	
Index	
a	Ausbau "Mölderstraße" und
Stand	"Willenberg"
30.10.2020	
Plangröße	Bauteil
0,30x1,55 = 0,47 m²	
Datei	Lageplan - Straßenbau
F:\	
Maßstab	Phase
1 : 250	Entwurf