

Kiesrigole

Kastenrinne mit Schlitzaufsatz

Sinkkasten

Leitung DN 160

Regenfallrohr

Hofablauf



Gas-Wassertauscher Baumrigole

Gefällerrichtung

Pumpenschacht

2,0%

38,5

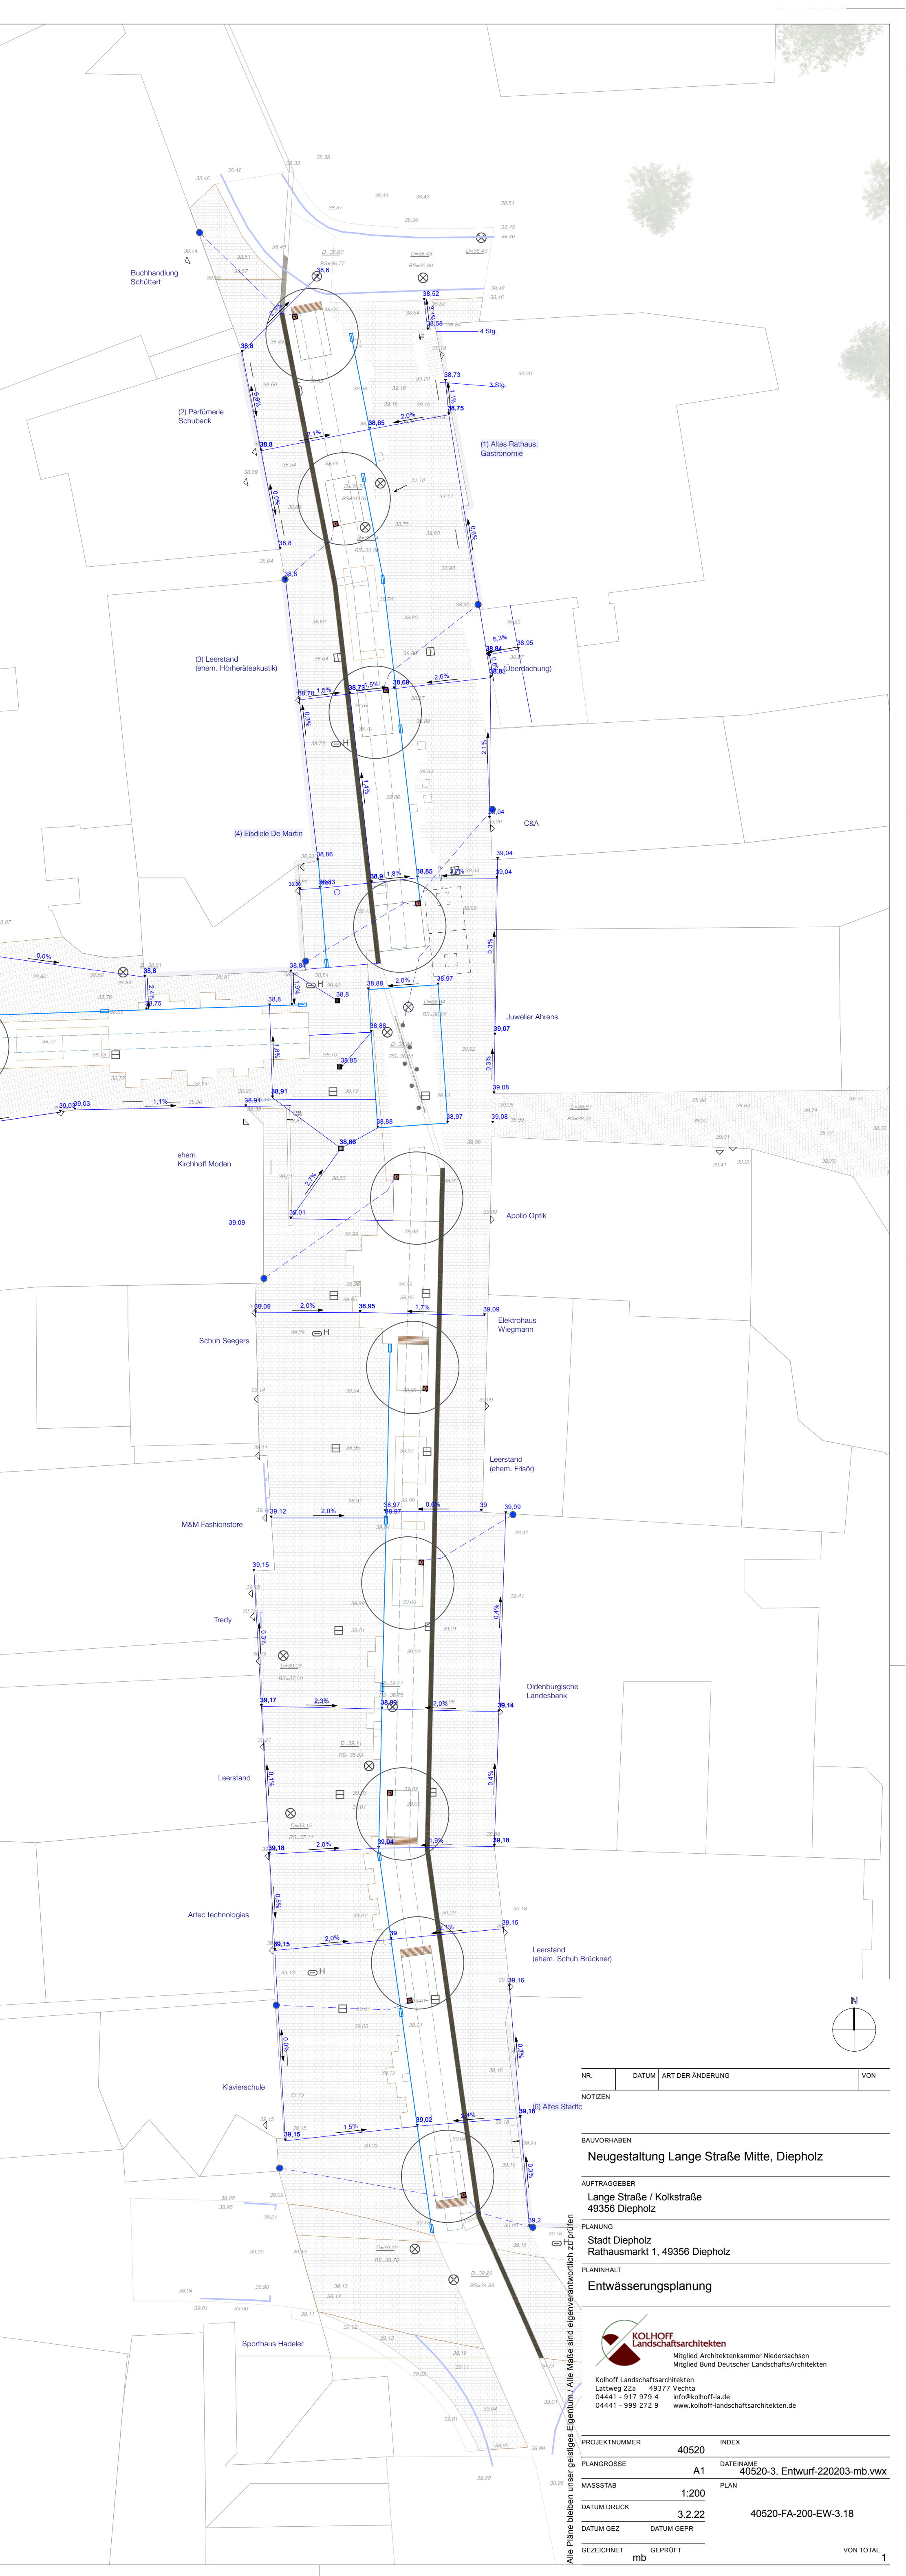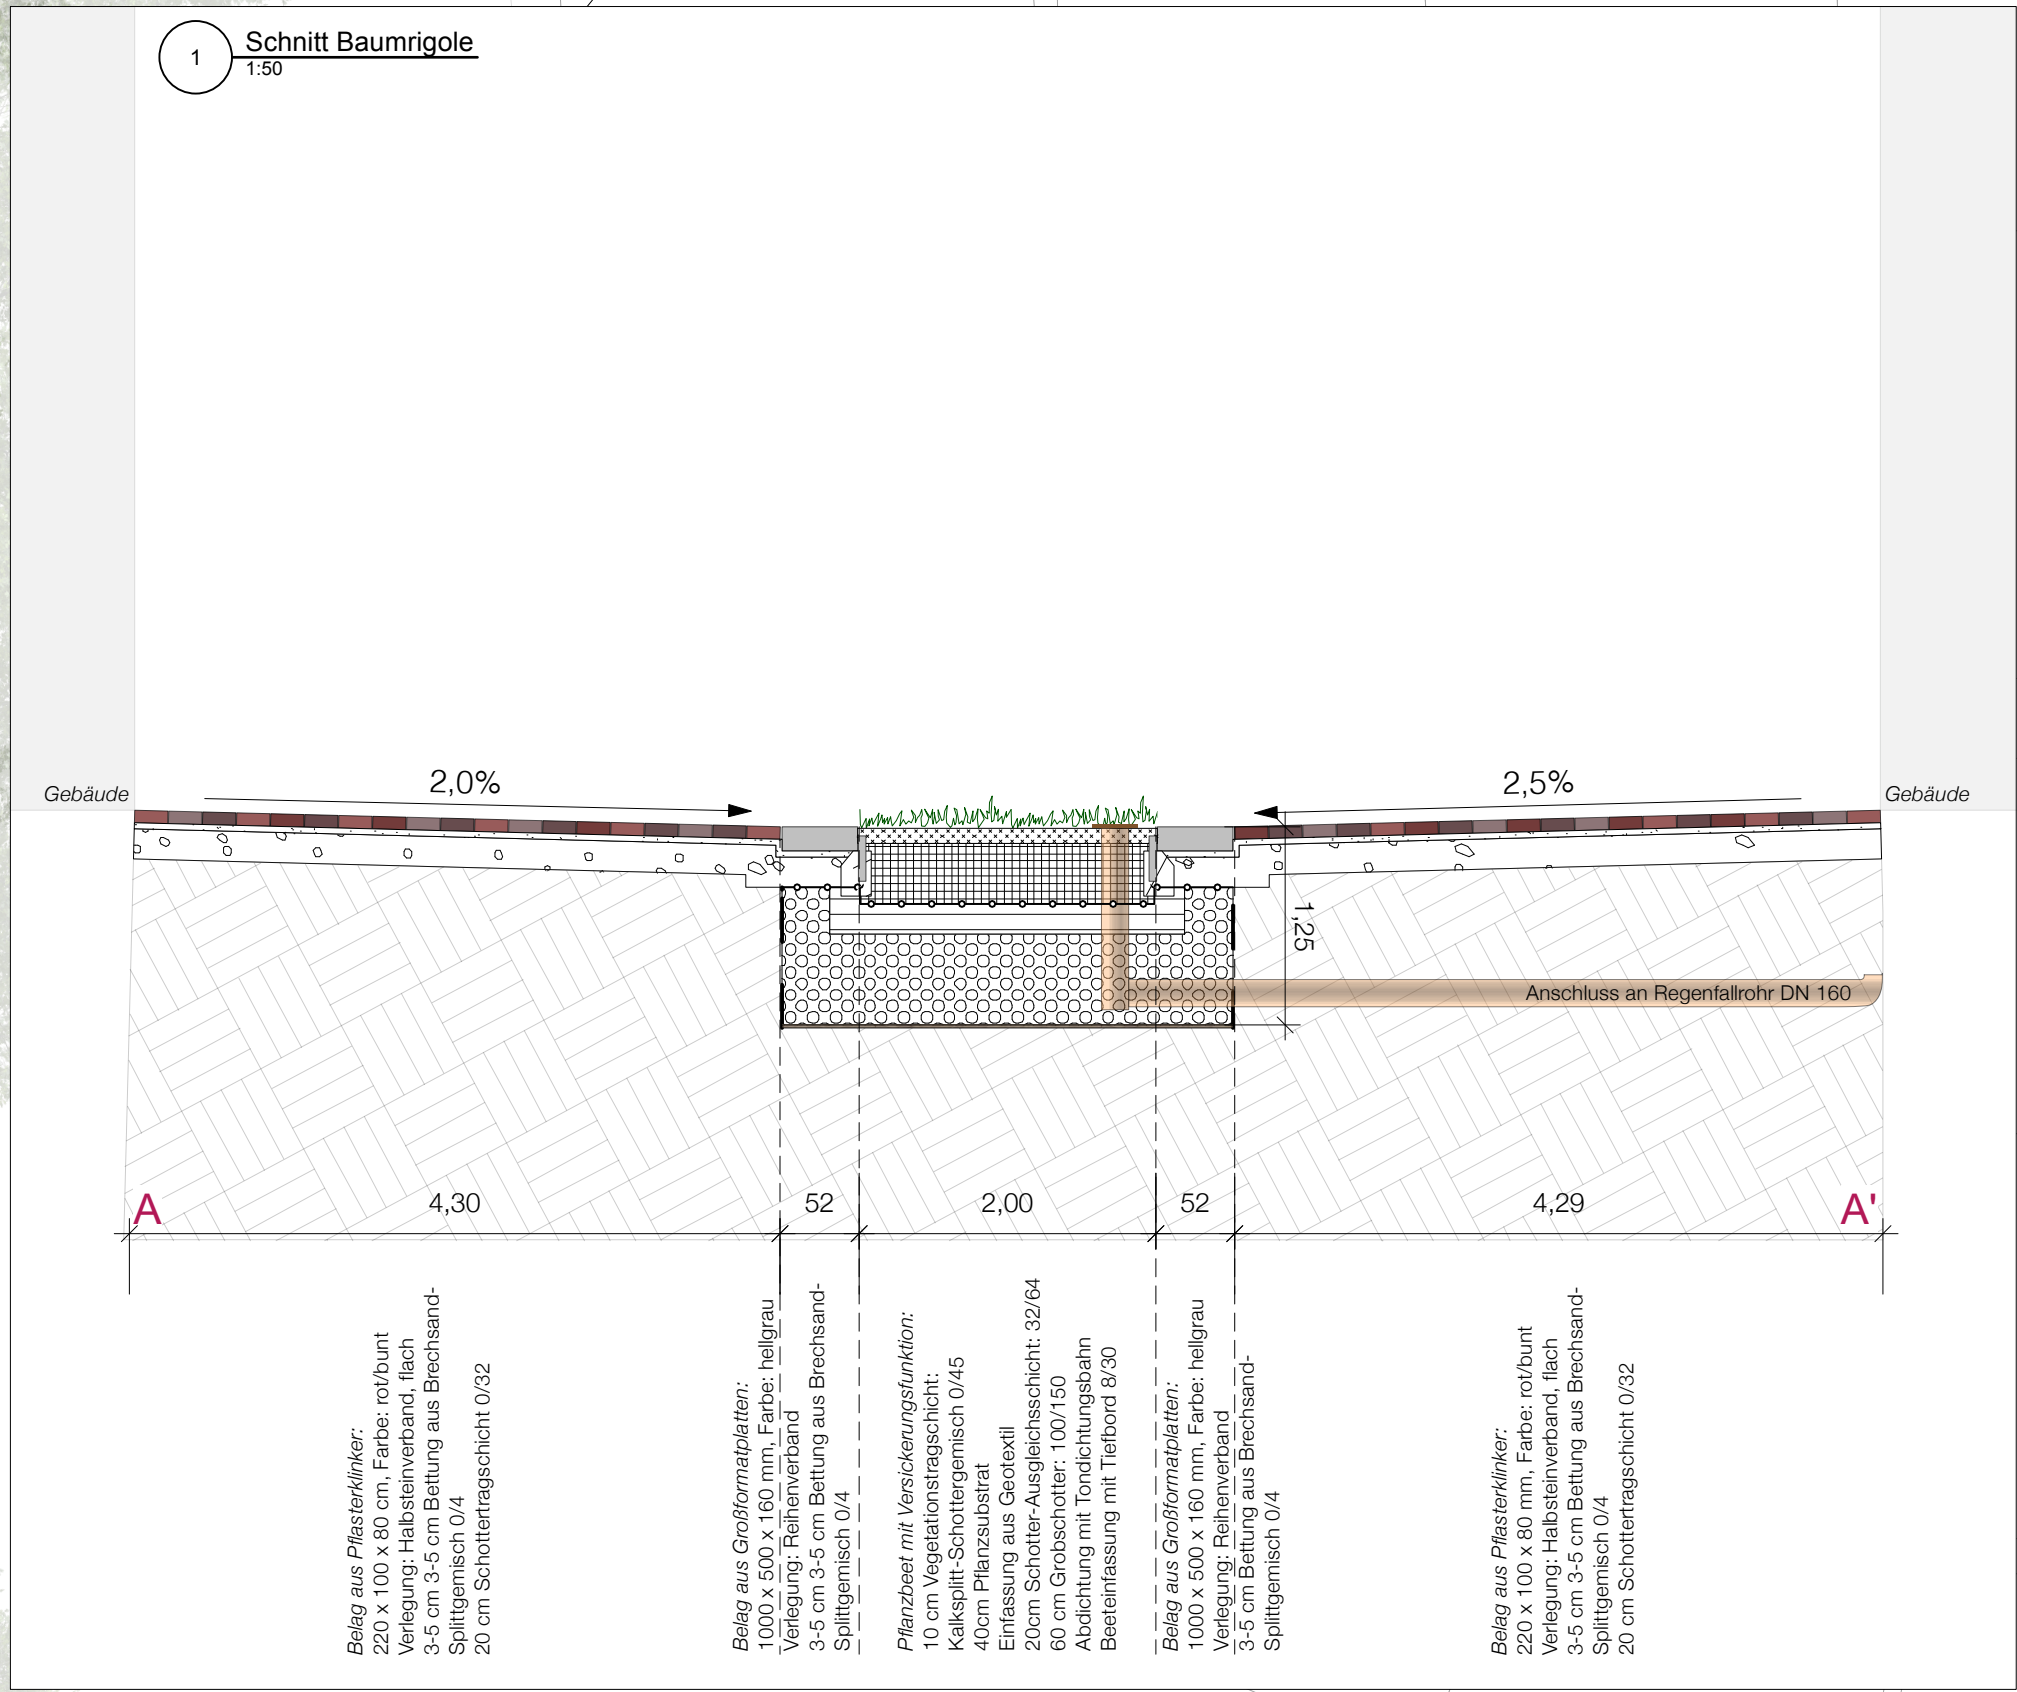

NR

DATUM

ART DER ÄNDERUNG

VON

NOTIZEN

BAUVORHABEN

Neugestaltung Lange Straße Mitte, Diepholz

AUFTRAGGEBER

Lange Straße / Kolkstraße
49356 Diepholz

PLANUNG

Stadt Diepholz
Rathausmarkt 1, 49356 Diepholz

PLANNINGHILFE

Entwässerungsplanung

KOLHOFF
Landschaftsarchitekten

Mitglied Architektenkammer Niedersachsen
Mitglied Bund Deutscher Landschaftsarchitekten

Kolhoff Landschaftsarchitekten
Lattweg 22a 49377 Vechta
04441 - 917 979 4 info@kolhoff-la.de
04441 - 999 272 9 www.kolhoff-landschaftsarchitekten.de

PROJEKTNUMMER

INDEX

40520

PLANGROSSE

DATEINAME

A1

40520-3. Entwurf-220203-mb.wvx

MASSSTAB

PLAN

1:200

DATUM DRUCK

DATUM GEZ

DATUM GEPR

3.2.22

40520-FA-200-EW-3.18

GEZEICHNET

MB

GEPRÜFT

ALLE PLÄNE LIEFERN UNTER GEWISSEN EIGENTUM / ALLE MASSSTÄBE SIND EIGENVERANTWORTLICH ZU PRÜFEN

VON TOTAL

1