



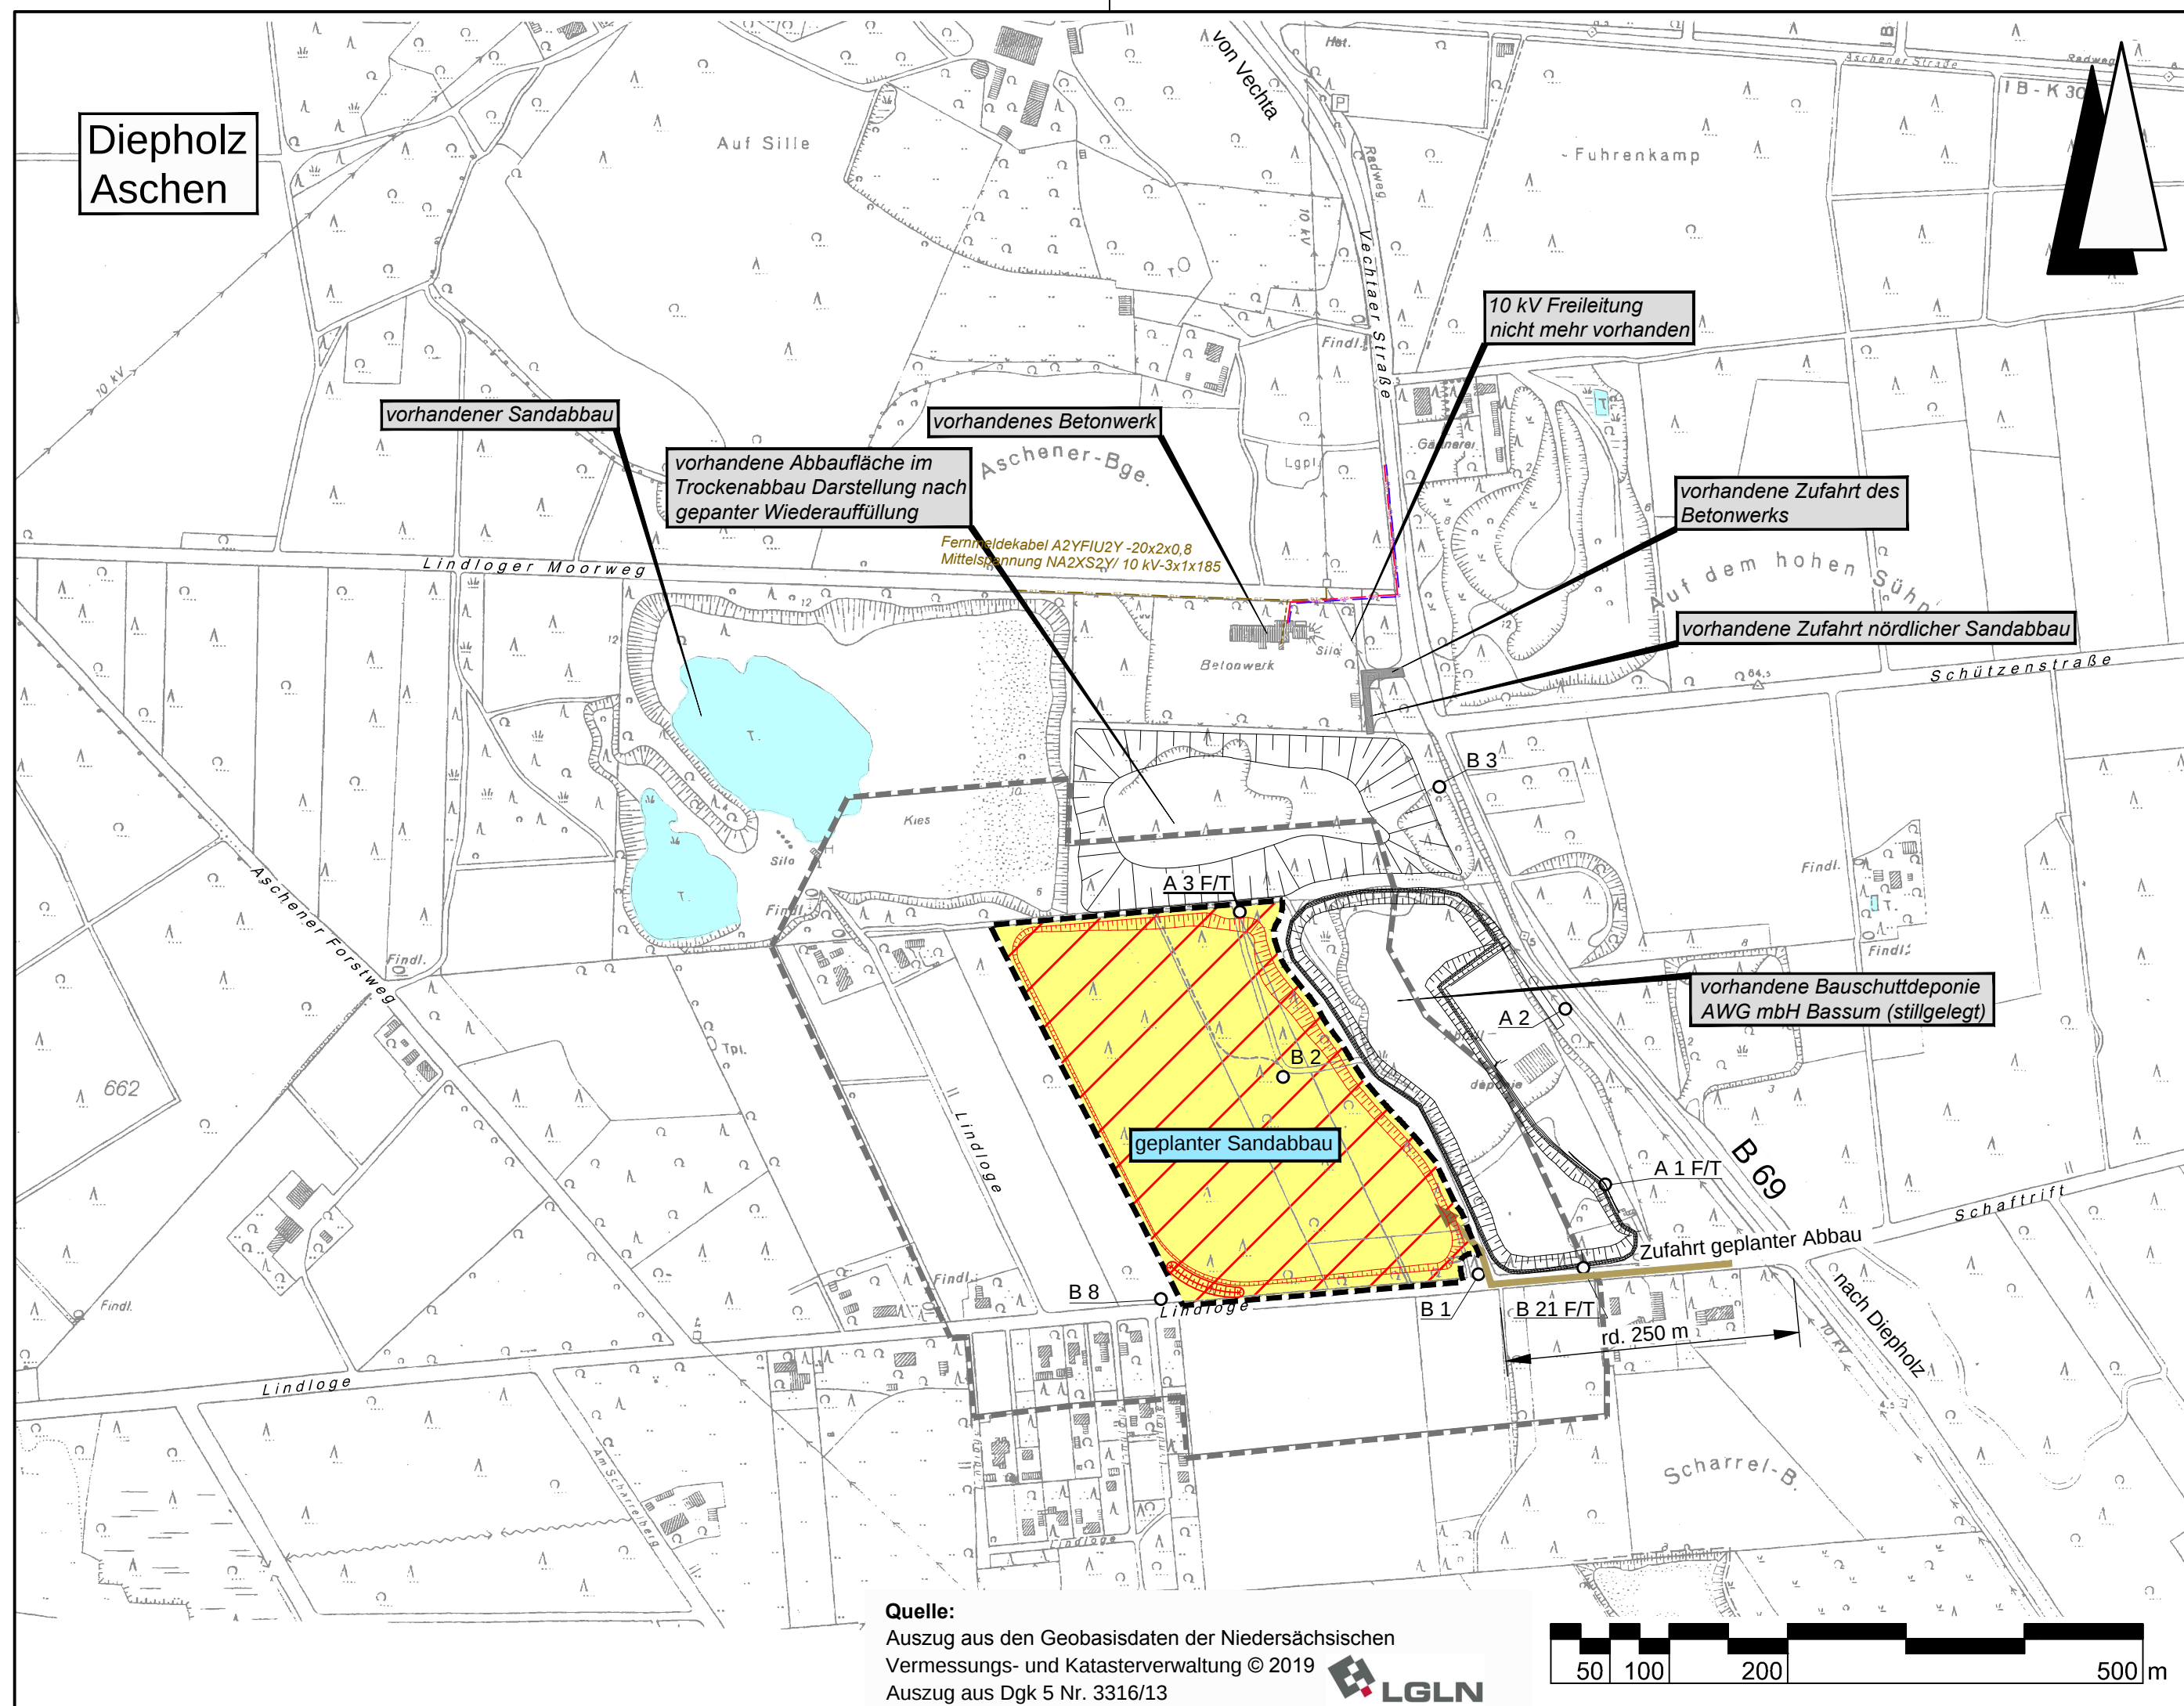

Legende



Plangebiet

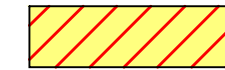

geplante Abbaufäche



■ Untersuchungsraum UVP



- vorh. Trinkwasserleitung



- vorh. Stromleitung



- vorh. Gasleitung




vorh. Grundwassermessstellen Bauschuttdeponie Aschen der AWG mbh Bassum

Lagebezug: ETRS89 UTM 32N

5.			
4.			
3.			
2.			
1.			
Nr.	Art der Änderung	Datum	Zeichen

Entwurfsbearbeitung:

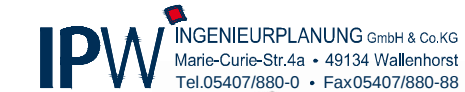

		Datum	Zeichen
--	--	-------	---------

bearbeitet	2022-04	Vk
------------	---------	----

gezeichnet	2022-04	KH
------------	---------	----

geprüft	2022-04-22	Vk
---------	------------	----

m	freigegeben	2022-04-22	Boe
---	-------------	------------	-----

Wallenhorst, 2022-04-22

i.V. Holger Böhm

Pfad:

H:\UDER\218599\PLAENE\UP\UVS\U_B.1b_up_uelage-utm_02.dwg(uelp 5000) - (E3-1-0)



Sand- und Kieswerke
W. Uder OHG

Bodenabbau
Stadt Diepholz, Gemarkung Aschen
Umweltverträglichkeitsstudie (UVS)

Übersichtslageplan	Maßstab 1:5.000	Unterlage :	B.1b
		Blatt Nr. :	1/1
Aufgestellt: Sand- und Kieswerke W. Uder OHG Lindloge 2 49356 Diepholz Tel.: (+49) 0 54 41 / 34 31 Fax: (+49) 0 54 41 / 46 47	Genehmigt:		

Plotdatum: 2022-04-21

Speicherdatum: 2022-04-21