


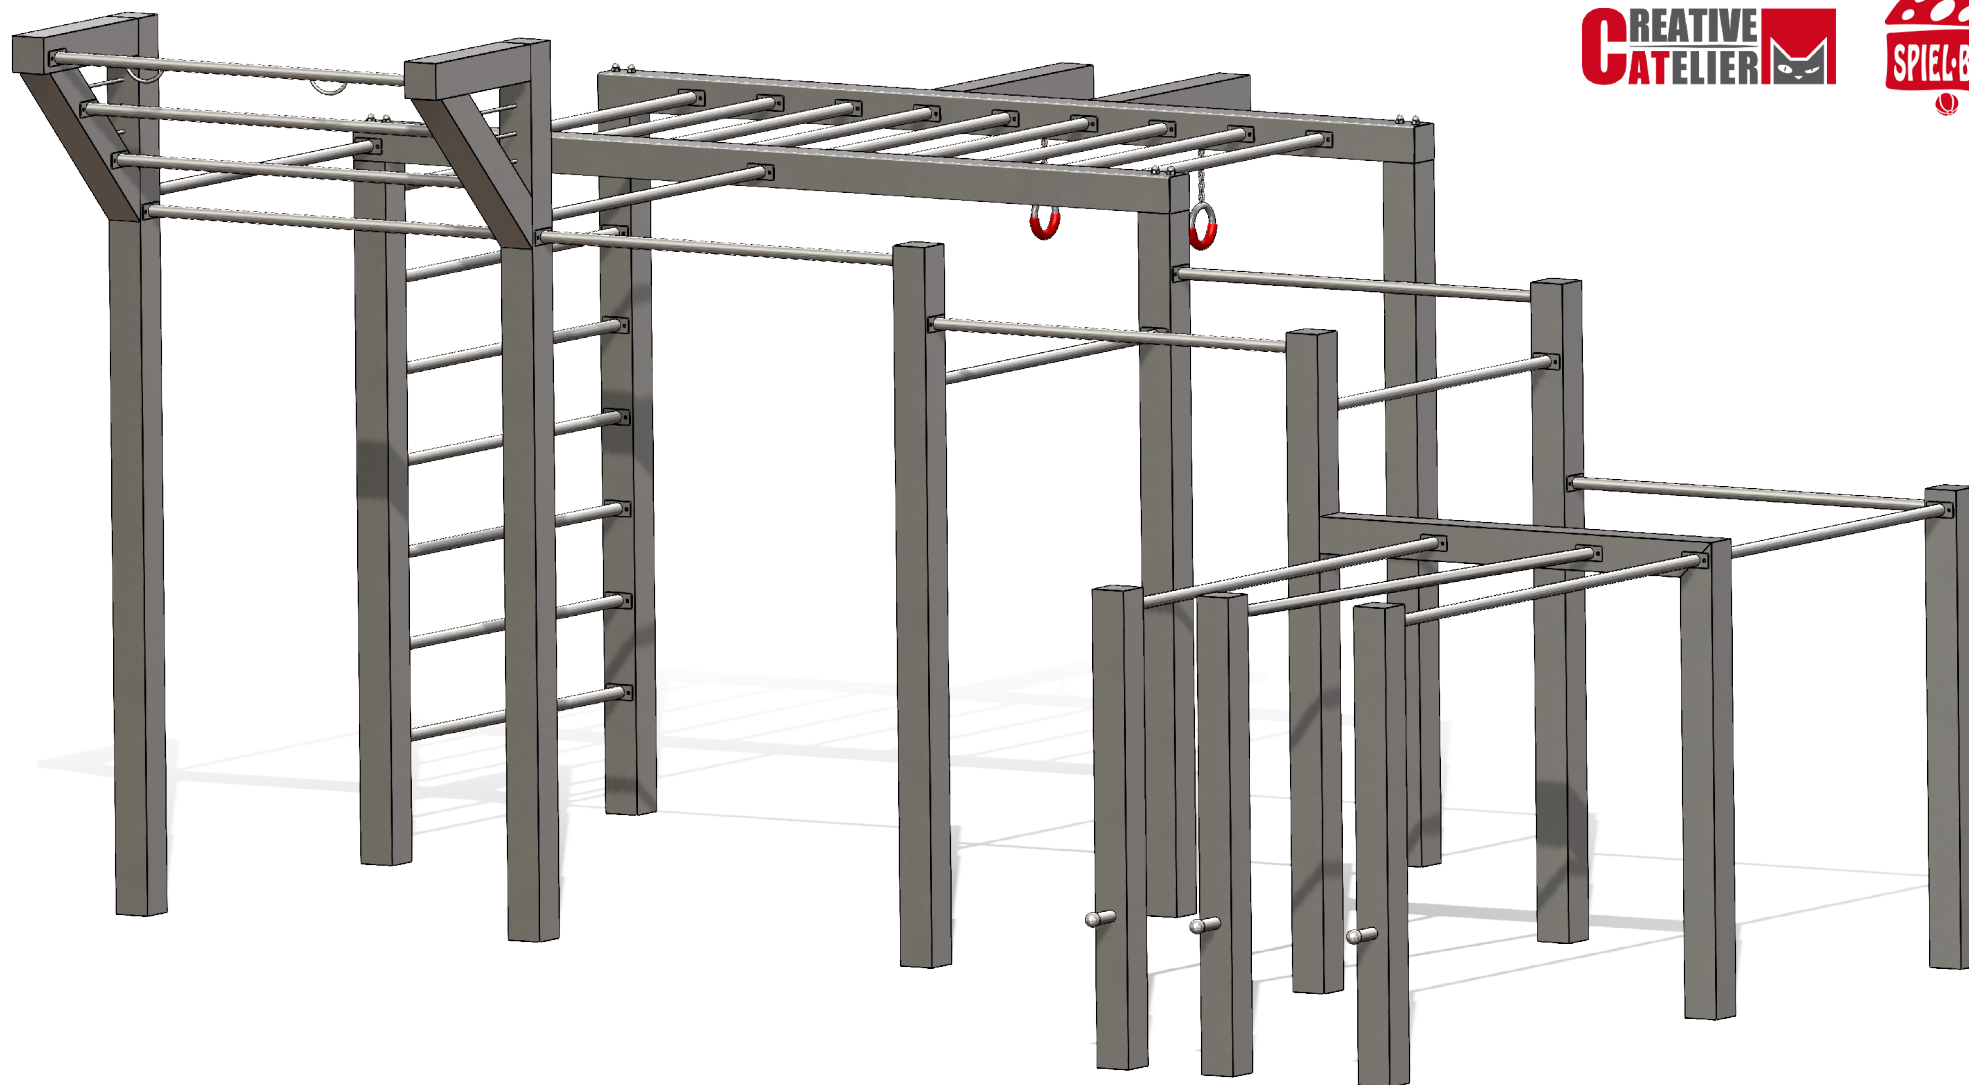

CALISTHENICSANLAGE DUELLEN

Bearbeiter: Niklas Meier


N° 0002589 | ARTgr: 113

Entwurf. Technische Änderungen vorbehalten.

Sämtliche Entwürfe bleiben unser Eigentum und dürfen ohne unsere schriftliche Genehmigung weder kopiert, noch dritten Firmen zugänglich gemacht, noch zur Ausführung des dargestellten Objektes verwendet werden.

info@catelier.de
+49 (0)3381 2614-80
www.catelier.de

spiel-bau@spiel-bau.de
+49 (0)3381 2614-0
www.spiel-bau.de

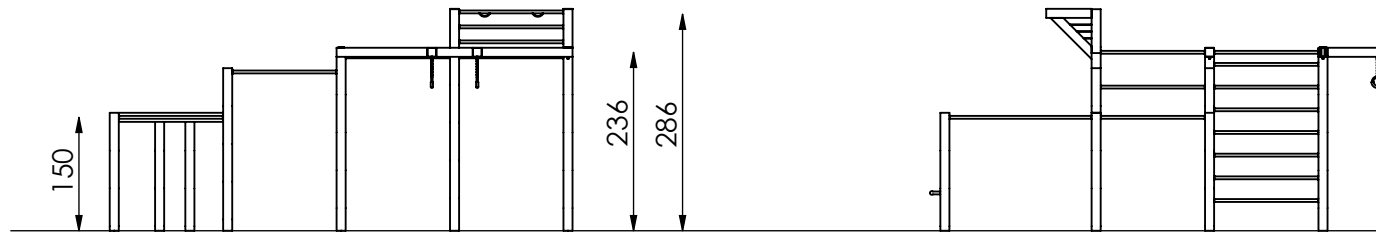


M 1:100

Maximale freie Fallhöhe nach
EN 16630: 290 cm

Erforderlicher Fallschutzbereich:
74 m²

Empfohlener Untergrund:
40 cm Fallschutzkies 2/8 mm
Grobsand, Holzfasern oder
Kunststoffe mit HIC- Prüfung

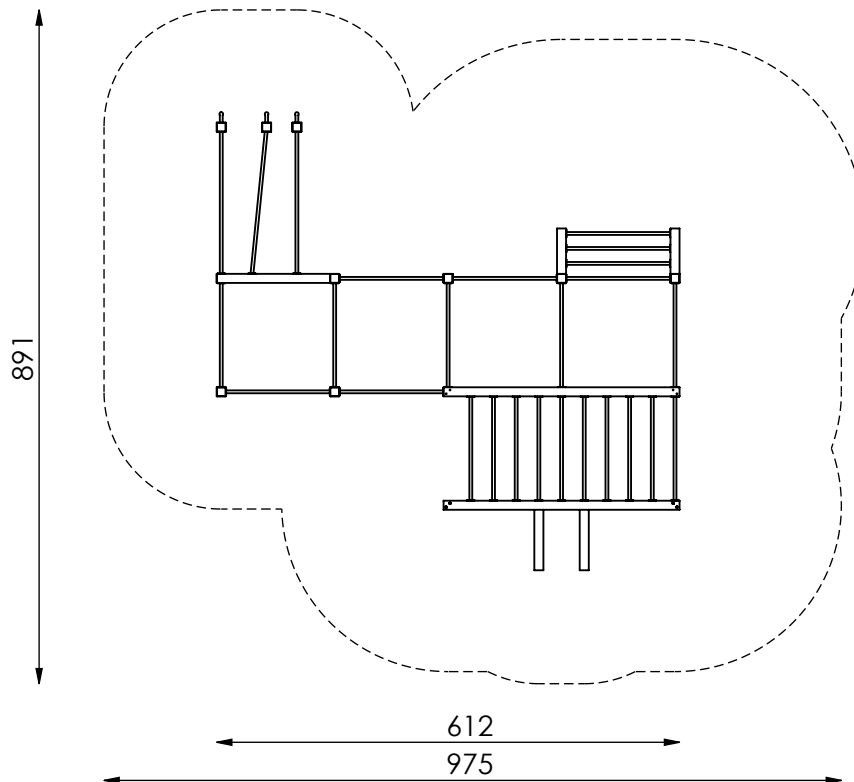

Altersgruppe



Hangeln



Fitness

Bearbeiter: Niklas Meier

CALISTHENICSANLAGE DUELMEN

N° 0002589 | ARTgr: 113

Entwurf. Technische Änderungen vorbehalten.

Sämtliche Entwürfe bleiben unser Eigentum und dürfen ohne unsere schriftliche Genehmigung weder kopiert,
noch dritten Firmen zugänglich gemacht, noch zur Ausführung des dargestellten Objektes verwendet werden.

info@catelier.de
+49 (0)3381 2614-80
www.catelier.de

spiel-bau@spiel-bau.de
+49 (0)3381 2614-0
www.spiel-bau.de