


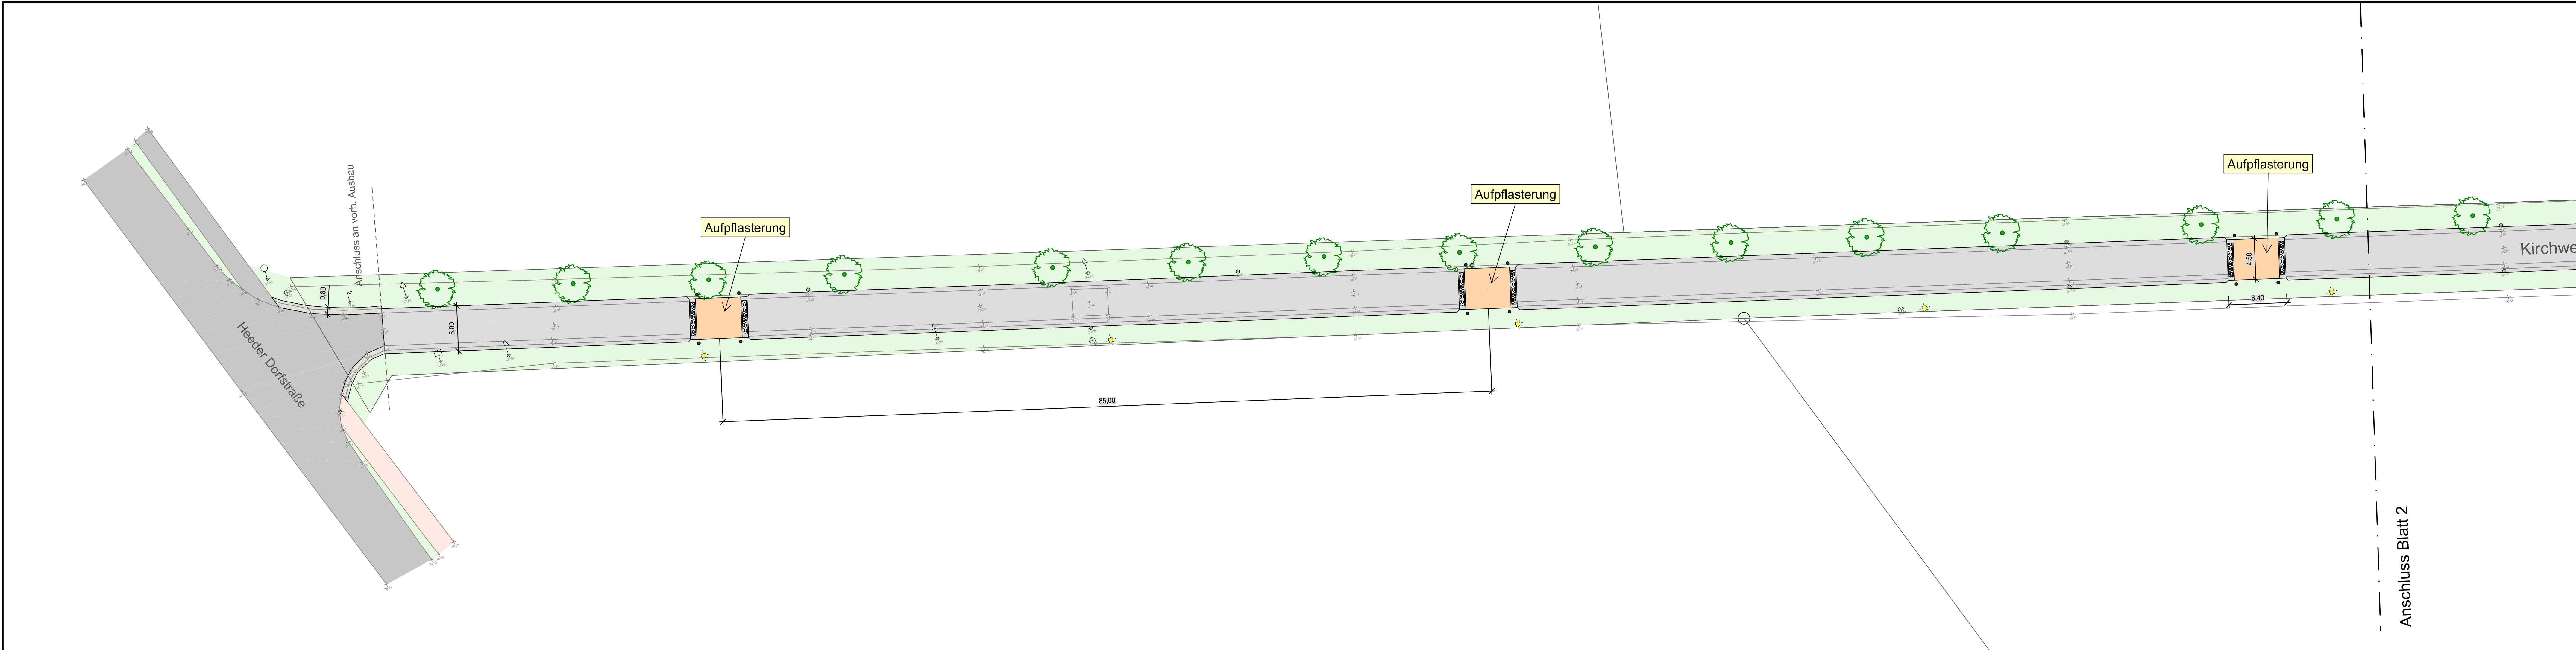

Legende:

vorh. Höhenpunkt ü. NHN

vorh. Baum

vorh. Baum entfernen

vorh. Hecke

vorh. Asphalt

vorh. Pflaster

vorh. Pflaster

vorh. RW-Schacht

vorh. RW-Kanal

vorh. SW-Schacht

vorh. SW-Kanal

vorh. Schacht

vorh. Einlauf

vorh. Wasserschieber

vorh. Gasschieber

vorh. Leitpfosten

vorh. Kabelverteilerschrank

vorh. Verkehrsschild

vorh. Laterne

vorh. Zaun

vorh. Mauer

vorh. Rinne

gepl. Baum

gepl. Beet

gepl. Pflaster (Fahrbahn)

gepl. Pflaster (Fußweg)

gepl. Pflaster (Zufahrten)

gepl. Pflaster (Kreuzungsbereiche)

gepl. Rasengitter

gepl. Rinne

gepl. Abfallbehälter

gepl. Poller

gepl. Laterne

gepl. Fahrradbügel

d	c	b	a
Index	Art der Änderung	Datum	Name

Bestellt durch:

BÜRO FÜR LANDSCHAFTSPLANUNG

DIPLOMINGENIEUR RICHARD GERTKEN

Freiraumplanung * Dorferneuerung * Bodenabbau

Landschaftspfleg, Begleitpläne * Grünordnungspläne

Raddeweg 8

49757 Wertite

Tel. (05951) 95 10 0

Fax: (05951) 95 10 20

Stadt Diepholz

Rathausmarkt 1, 49356 Diepholz

Dorfentwicklung Aschen / Heede / St.Hülfe

Kirchweg Heede

Entwurf

Datum	Zeichen	Proj.-Nr.:	Anlage :
Nov. 2025	HG	Maßstab: 1 : 250	Anlage : Blatt-Nr.: 1 / 4
Nov. 2025	TM		
Nov. 2025	RG		

Aufgestellt :
Wertite, den

Bauherr