


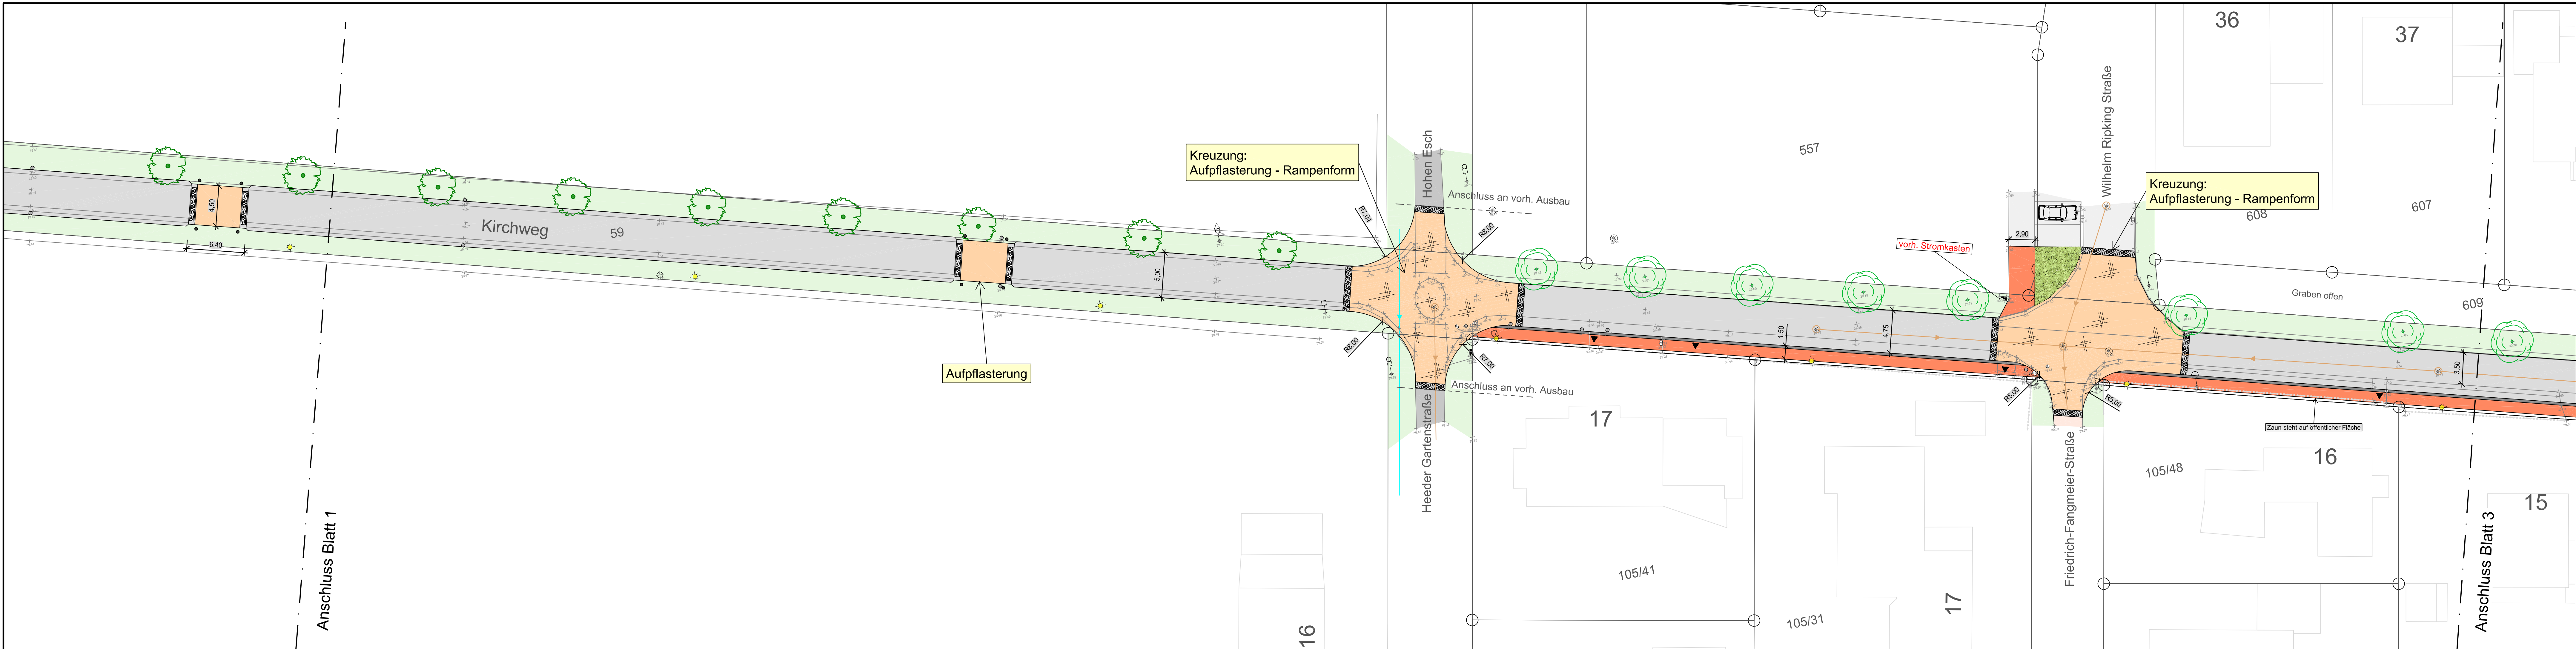

- Legende:**
- +3 vorh. Höhenpunkt ü. NHN

⊙ vorh. Baum

⊗ vorh. Baum entfernen

--- vorh. Hecke

■ vorh. Asphalt

□ vorh. Pflaster

□ vorh. Pflaster

○ vorh. RW-Schacht

DN 1000 vorh. RW-Kanal

○ vorh. SW-Schacht

DN 200 vorh. SW-Kanal

⊗ vorh. Schacht

⊕ gepl. Baum

■ gepl. Beet

■ gepl. Pflaster (Fahrbahn)

■ gepl. Pflaster (Fußweg)

■ gepl. Pflaster (Zufahrten)

■ gepl. Pflaster (Kreuzungsbereiche)

■ gepl. Rasengitter

— gepl. Rinne

vorh. Einlauf

vorh. Wasserschieber

vorh. Gasschieber

● vorh. Leitpfosten

■ vorh. Kabelverteilerschrank

○ vorh. Verkehrsschild

○ vorh. Laterne

--- vorh. Zaun

--- vorh. Mauer

— vorh. Rinne

● gepl. Abfallbehälter

● gepl. Poller

☀ gepl. Laterne

--- gepl. Fahrradbügel

d			
c			
b			
a			
Index	Art der Änderung	Datum	Name

Bestellt durch:

BÜRO FÜR LANDSCHAFTSPLANUNG
DIPLOMINGENIEUR RICHARD GERTKEN
Freiraumplanung * Dorferneuerung * Bodenabbau
Landschaftspfleg. Begleitpläne * Grünordnungspläne

Raddeweg 8
49757 Werlte
Tel. (05951) 95 10 0
Fax. (05951) 95 10 20

Stadt Diepholz
Rathausmarkt 1, 49356 Diepholz

Dorfentwicklung Aschen / Heede / St.Hülfe
Kirchweg Heede

Entwurf

bearbeitet:	Datum:	Zeichen:	Proj.-Nr.:	Anlage :
gezeichnet:	Nov. 2025	HG	Maßstab:	Blatt-Nr.:
geprüft:	Nov. 2025	TM	1 : 250	2 / 4
Aufgestellt:			Bauherr:	
Werlte, den				