



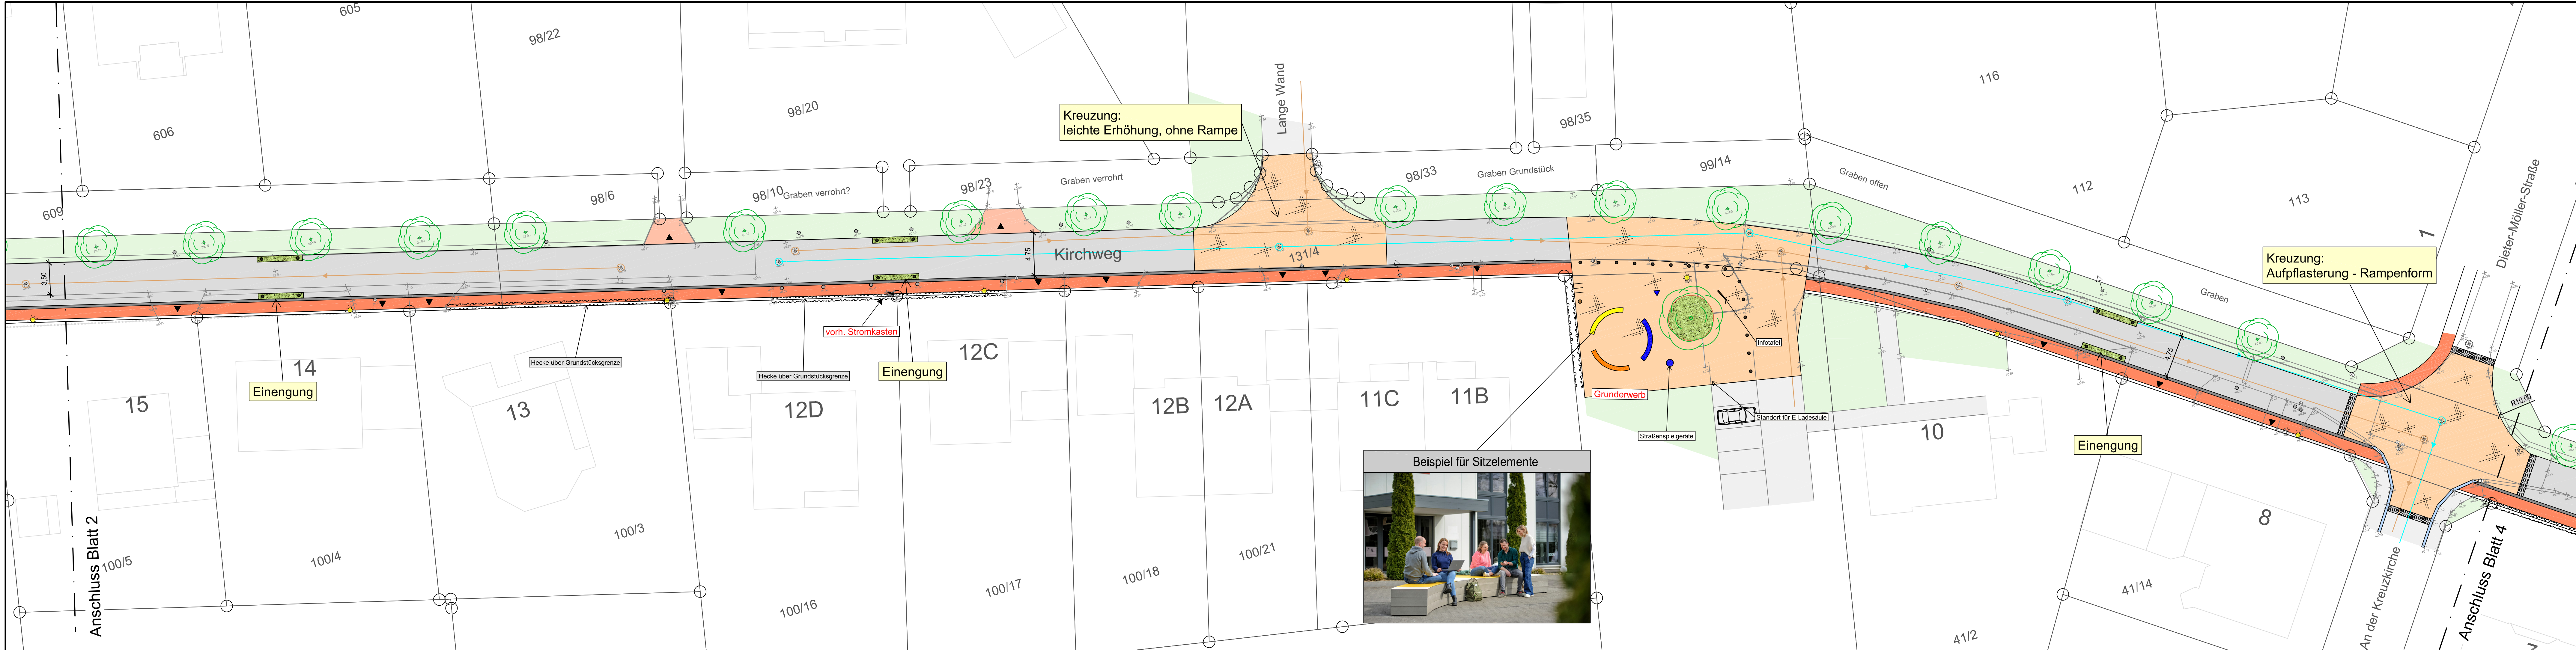

- Legende:**
- vorb. Höhenpunkt ü. NHN
 - vorb. Baum
 - vorb. Baum entfernen
 - vorb. Hecke
 - vorb. Asphalt
 - vorb. Pflaster
 - vorb. Pflaster
 - vorb. RW-Schacht
 - vorb. RW-Kanal
 - vorb. SW-Schacht
 - vorb. SW-Kanal
 - vorb. Schacht
 - vorb. Einlauf
 - vorb. Wasserschieber
 - vorb. Gasschieber
 - vorb. Leitpfosten
 - vorb. Kabelverteilerschrank
 - vorb. Verkehrsschild
 - vorb. Laterne
 - vorb. Zaun
 - vorb. Mauer
 - vorb. Rinne

- gepl. Baum
- gepl. Beet
- gepl. Pflaster (Fahrbahn)
- gepl. Pflaster (Fußweg)
- gepl. Pflaster (Zufahrten)
- gepl. Pflaster (Kreuzungsbereiche)
- gepl. Rasengitter
- gepl. Rinne
- gepl. Abfallbehälter
- gepl. Poller
- gepl. Laterne
- gepl. Fahrradbügel

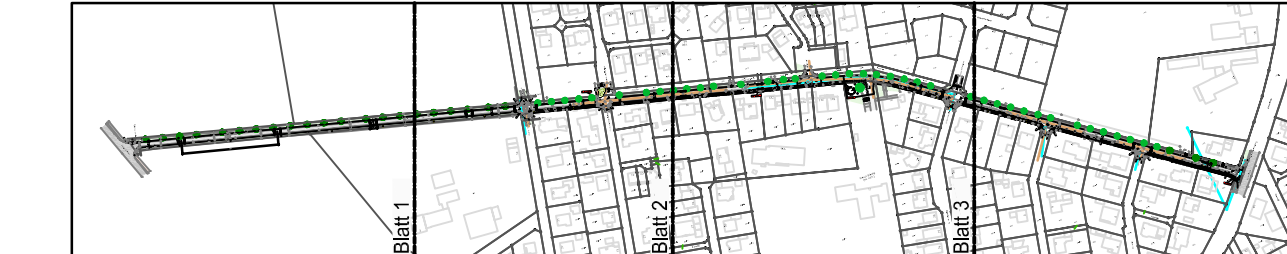

d				
c				
b				
a				
Index	Art der Änderung	Datum	Name	

Bearbeitet durch:

BÜRO FÜR LANDSCHAFTSPLANUNG

DIPLOMINGENIEUR RICHARD GERTKEN

Freiraumplanung * Dorferneuerung * Bodenabbau
Landschaftspfleg. Begleitpläne * Grünordnungspläne

Raddeweg 8
49757 Werlte
Tel. (05951) 95 10 0
Fax. (05951) 95 10 20

Stadt Diepholz
Rathausmarkt 1, 49356 Diepholz

**Dorfentwicklung Aschen / Heede / St.Hülfe
Kirchweg Heede**

Entwurf

	Datum	Zeichen	Proj.-Nr.:	Anlage :
bearbeitet:	Nov. 2025	HG	Maßstab:	Wertle
gezeichnet:	Nov. 2025	TM	1 : 250	Blatt-Nr.:
geprüft:	Nov. 2025	RG		3 / 4
Aufgestellt: Wertle, den			Bauherr	