



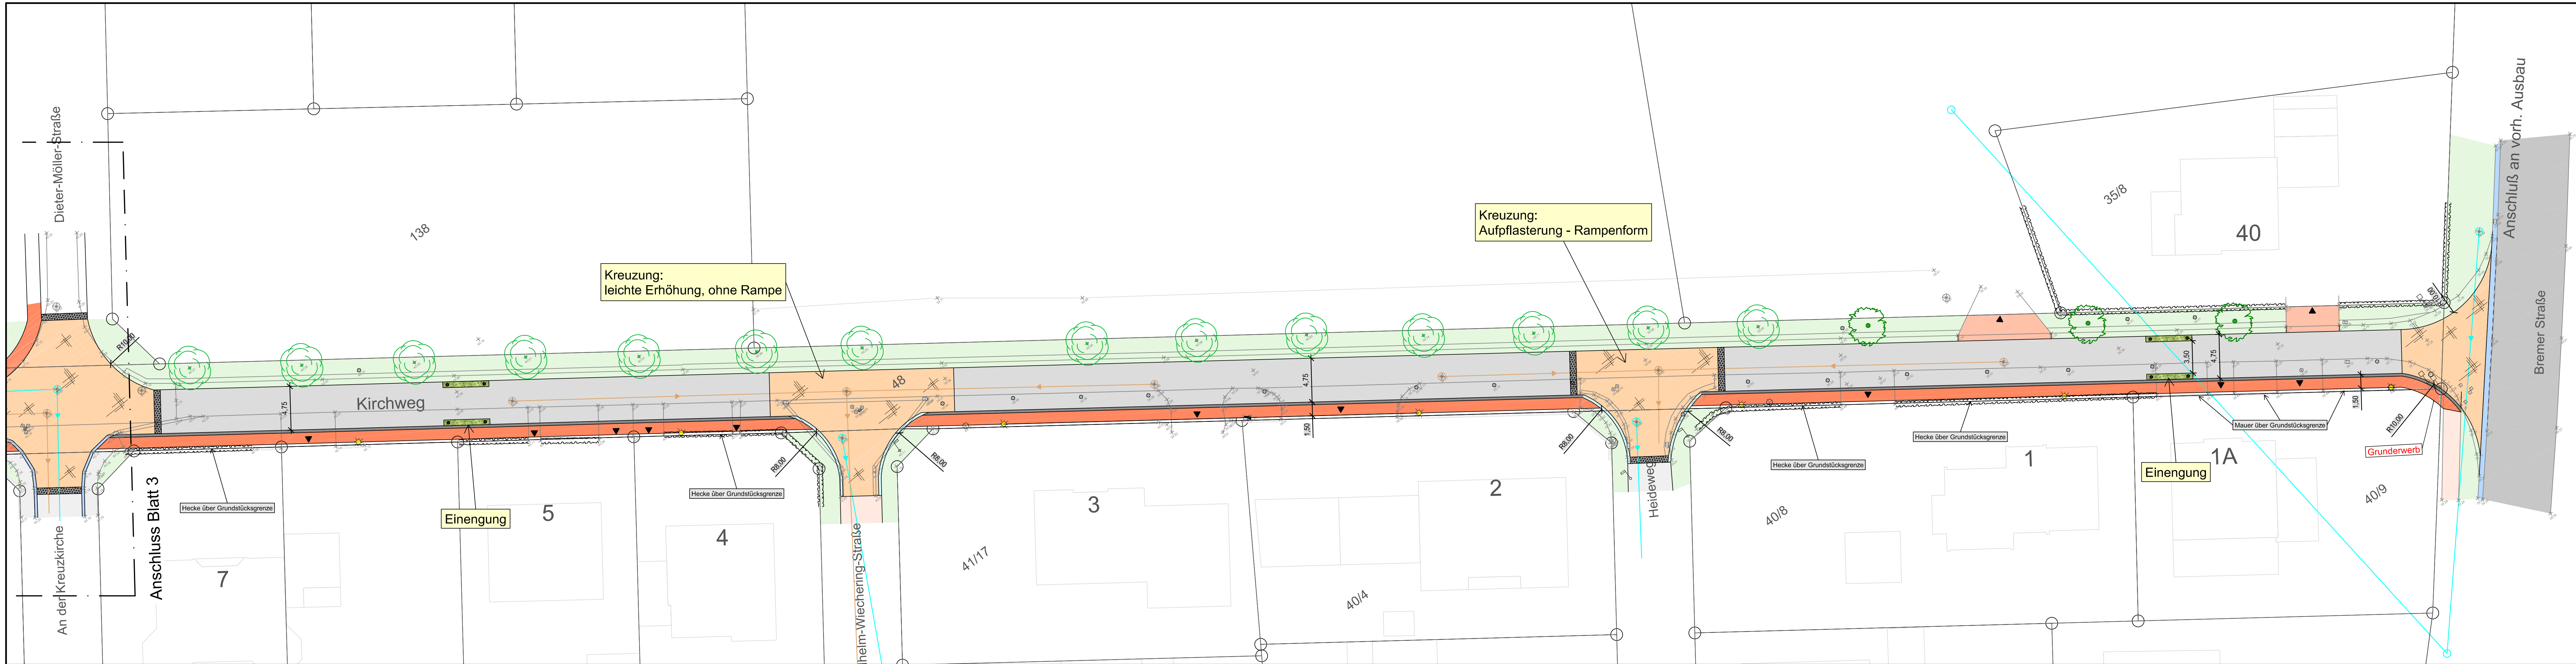

- Legende:**
- vorh. Höhenpunkt ü. NHN
 - vorh. Baum
 - vorh. Baum entfernen
 - vorh. Hecke
 - vorh. Asphalt
 - vorh. Pflaster
 - vorh. Pflaster
 - vorh. RW-Schacht
 - vorh. RW-Kanal
 - vorh. SW-Schacht
 - vorh. SW-Kanal
 - vorh. Schacht
 - vorh. Einlauf
 - vorh. Wasserschieber
 - vorh. Gasschieber
 - vorh. Leitpfosten
 - vorh. Kabelverteilerschrank
 - vorh. Verkehrsschild
 - vorh. Laterne
 - vorh. Zaun
 - vorh. Mauer
 - vorh. Rinne
 - gepl. Baum
 - gepl. Beet
 - gepl. Pflaster (Fahrbahn)
 - gepl. Pflaster (Fußweg)
 - gepl. Pflaster (Zufahrten)
 - gepl. Pflaster (Kreuzungsbereiche)
 - gepl. Rasengitter
 - gepl. Rinne
 - gepl. Abfallbehälter
 - gepl. Poller
 - gepl. Laterne
 - gepl. Fahrradbügel

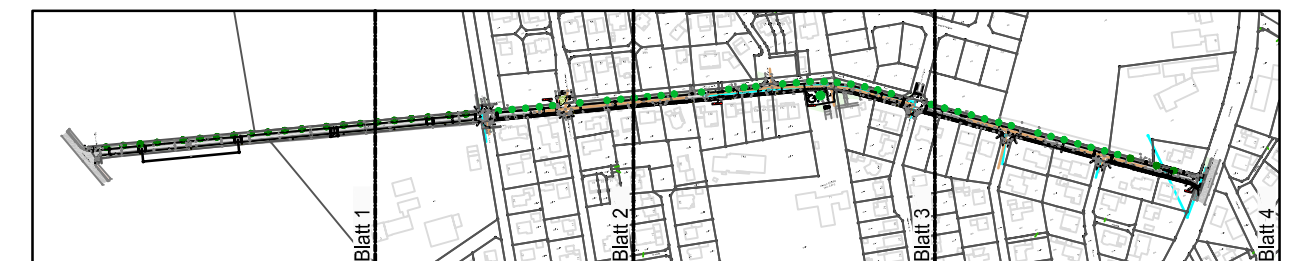

d			
c			
b			
a			
Index	Art der Änderung	Datum	Name

Bearbeitet durch:
BÜRO FÜR LANDSCHAFTSPLANUNG
DIPLOMINGENIEUR RICHARD GERTKEN
Freiraumplanung * Dorferneuerung * Bodenabbau
Landschaftspfleg. Begleitpläne * Grünordnungspläne

Raddeweg 8
49757 Verla
Tel. (05951) 95 10 0
Fax. (05951) 95 10 20

Stadt Diepholz
Rathausmarkt 1, 49356 Diepholz

Dorfentwicklung Aschen / Heede / St.Hülfe
Kirchweg Heede

Entwurf

bearbeitet:	Datum	Zeichnen	Proj.-Nr.:	Anlage :
gezeichnet:	Nov. 2025	HG	Maßstab:	Blatt-Nr.:
geprüft:	Nov. 2025	TM	1 : 250	4 / 4
Aufgestellt:				Bauherr

Werte, den