


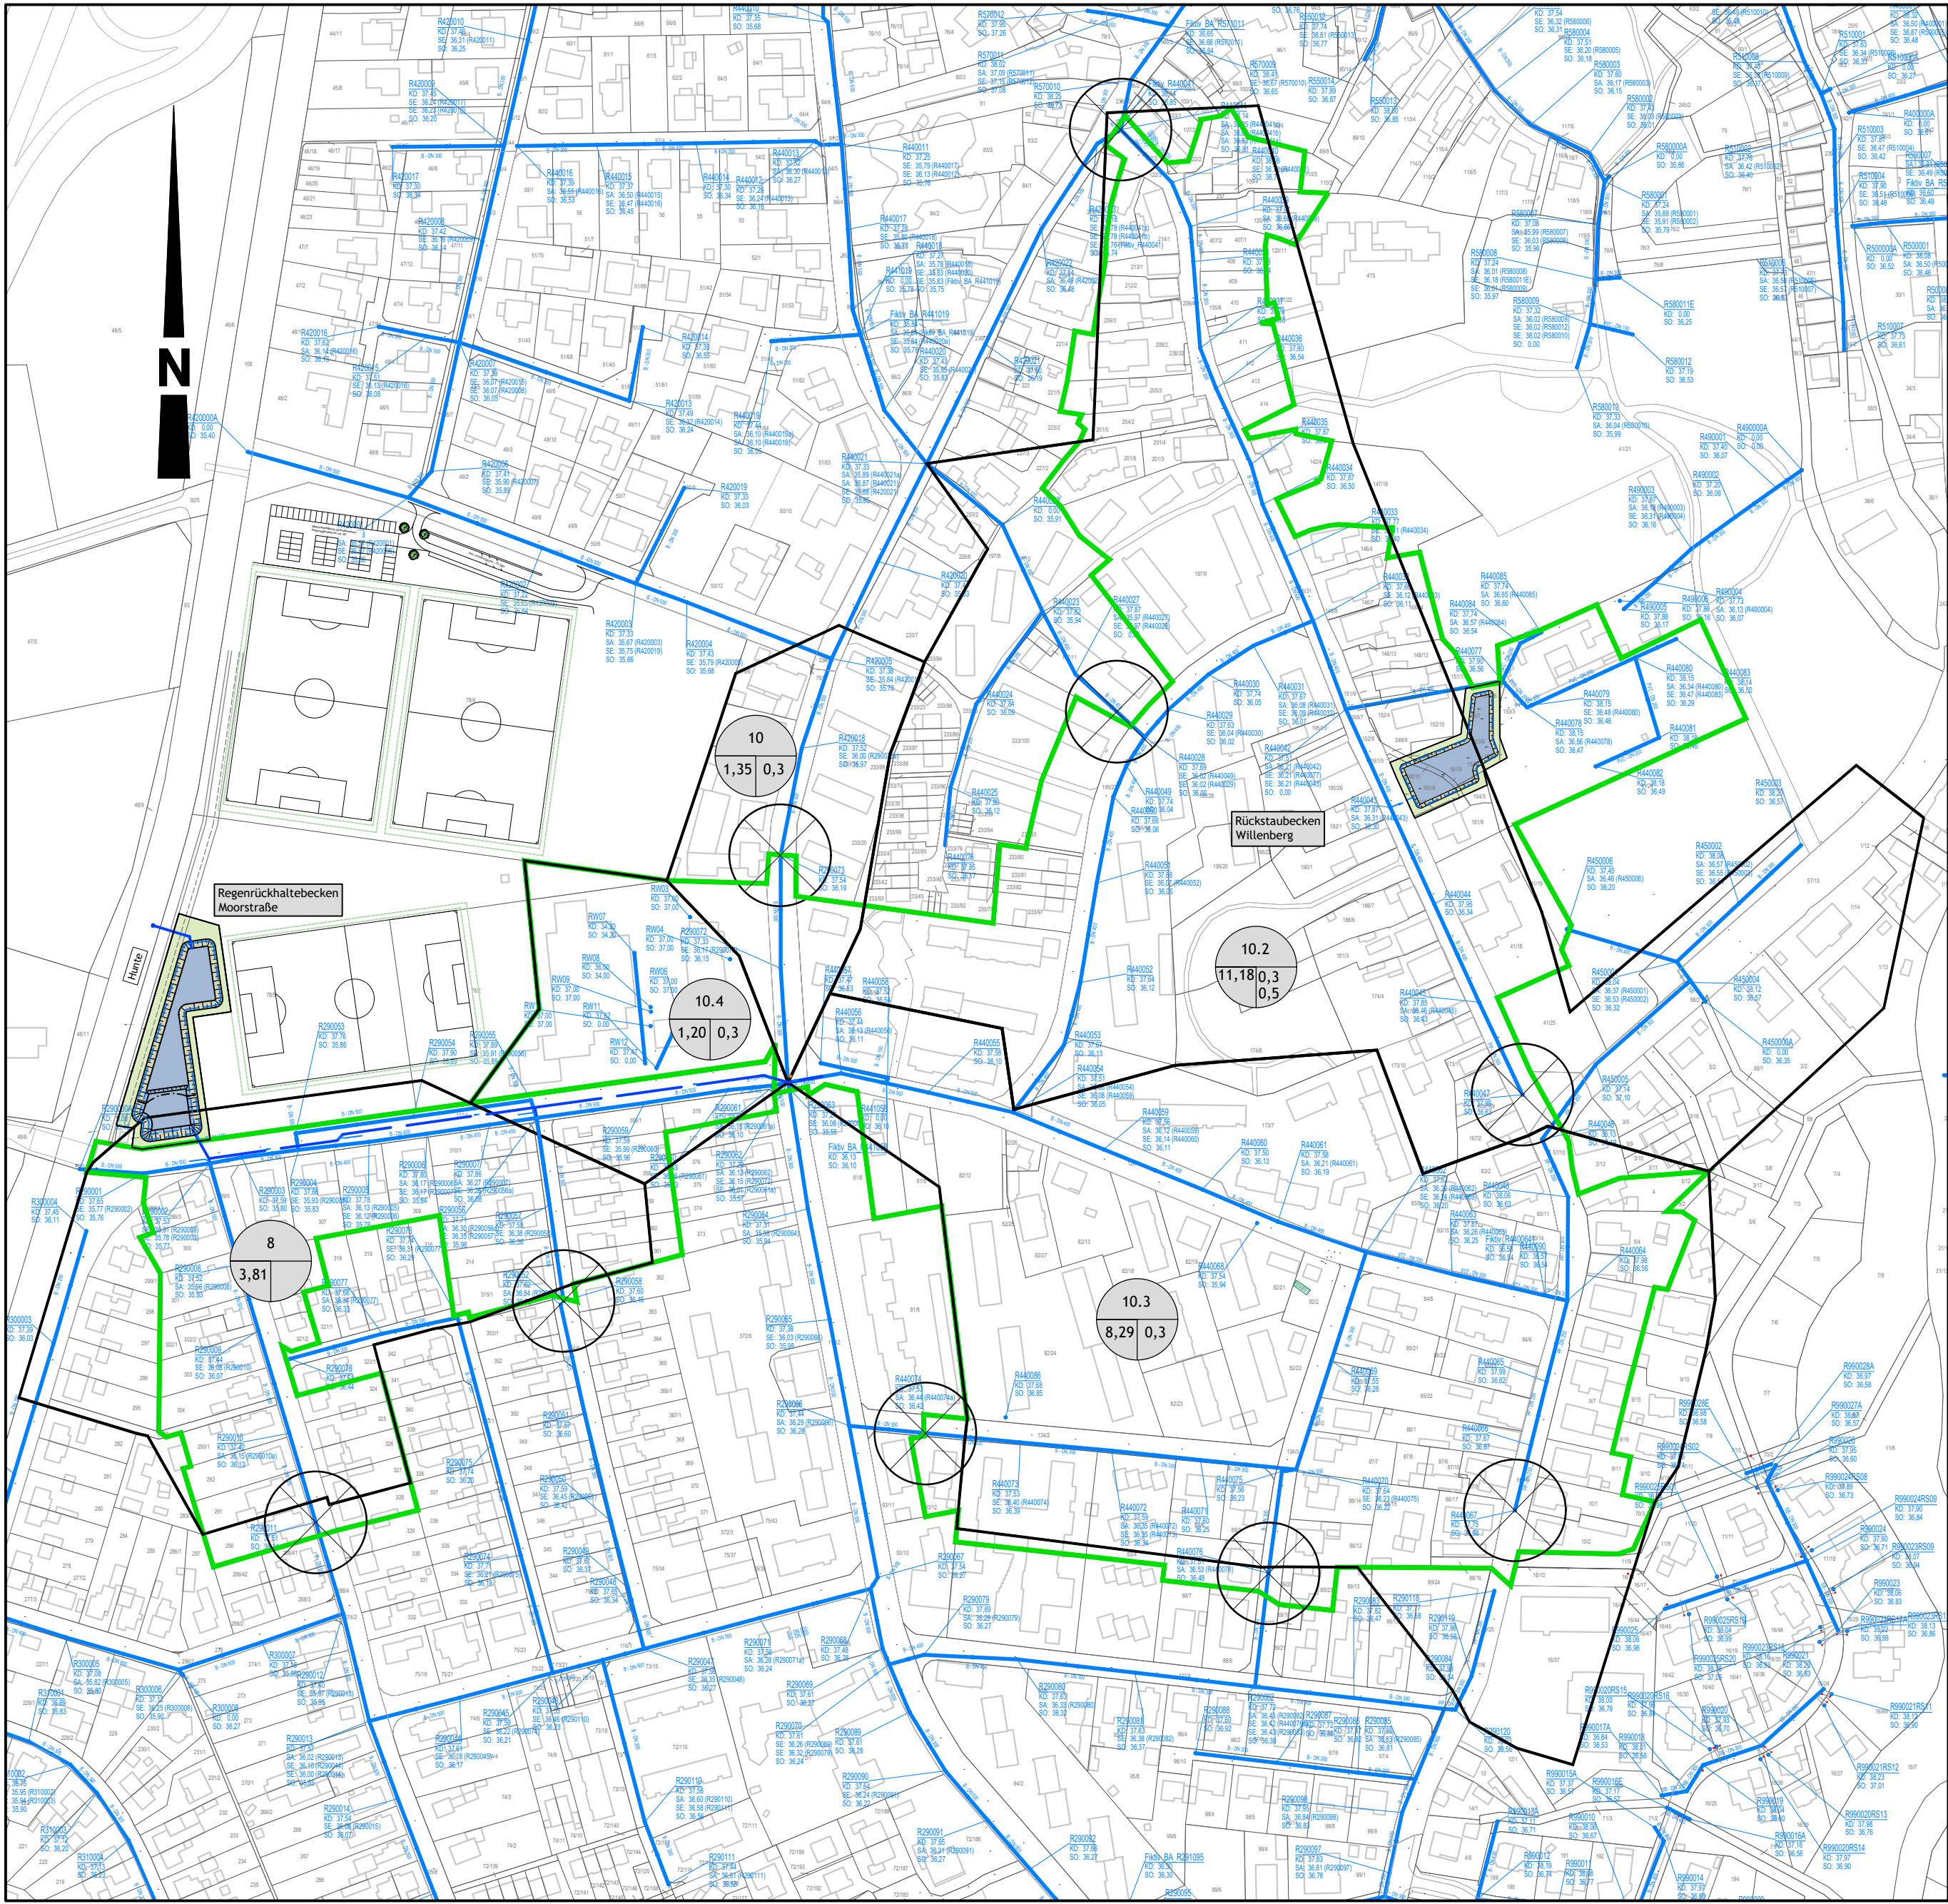

PLANZEICHEN

- Bestand**
- Flurstücksgrenze
 - Regenwasserkanal mit Schacht und Beschriftungen
 - Schmutzwasserkanal mit Schacht und Beschriftungen
- Planung**
- Regenrückhalte- / Rückstaubecken
 - Grenzen kanalisiertes Einzugsgebiet Einleitsstelle 8
 - Grenzen Generalentwässerungsplan
 - Beschriftung Teileinzugsgebiete GEP
 - Endschacht oder Gefällehochpunkt

NORDLOHNE & BECHLY
Tiefbau–u.Grünplanungs GmbH
Christoph–Bernhard–Str.10 49393 Lohne
Tel: 04442/9280–0 Fax 04442/928080

Projekt-Nr.	2401
Blatt-Nr.	3.0
Datum	Zeichen

Projekt:	bearbeitet	Februar 2025	Kl
	gezeichnet	Februar 2025	Kl/He
	geprüft		
	Blattgröße:	B(0,77m) x H(0,39m)=0,30m²	
	Maßstab: 1 : 2500		
Bauherr:	geändert:		
Bauteil:			
Aufgestellt:		Antragsteller:	
Lohne, den			