


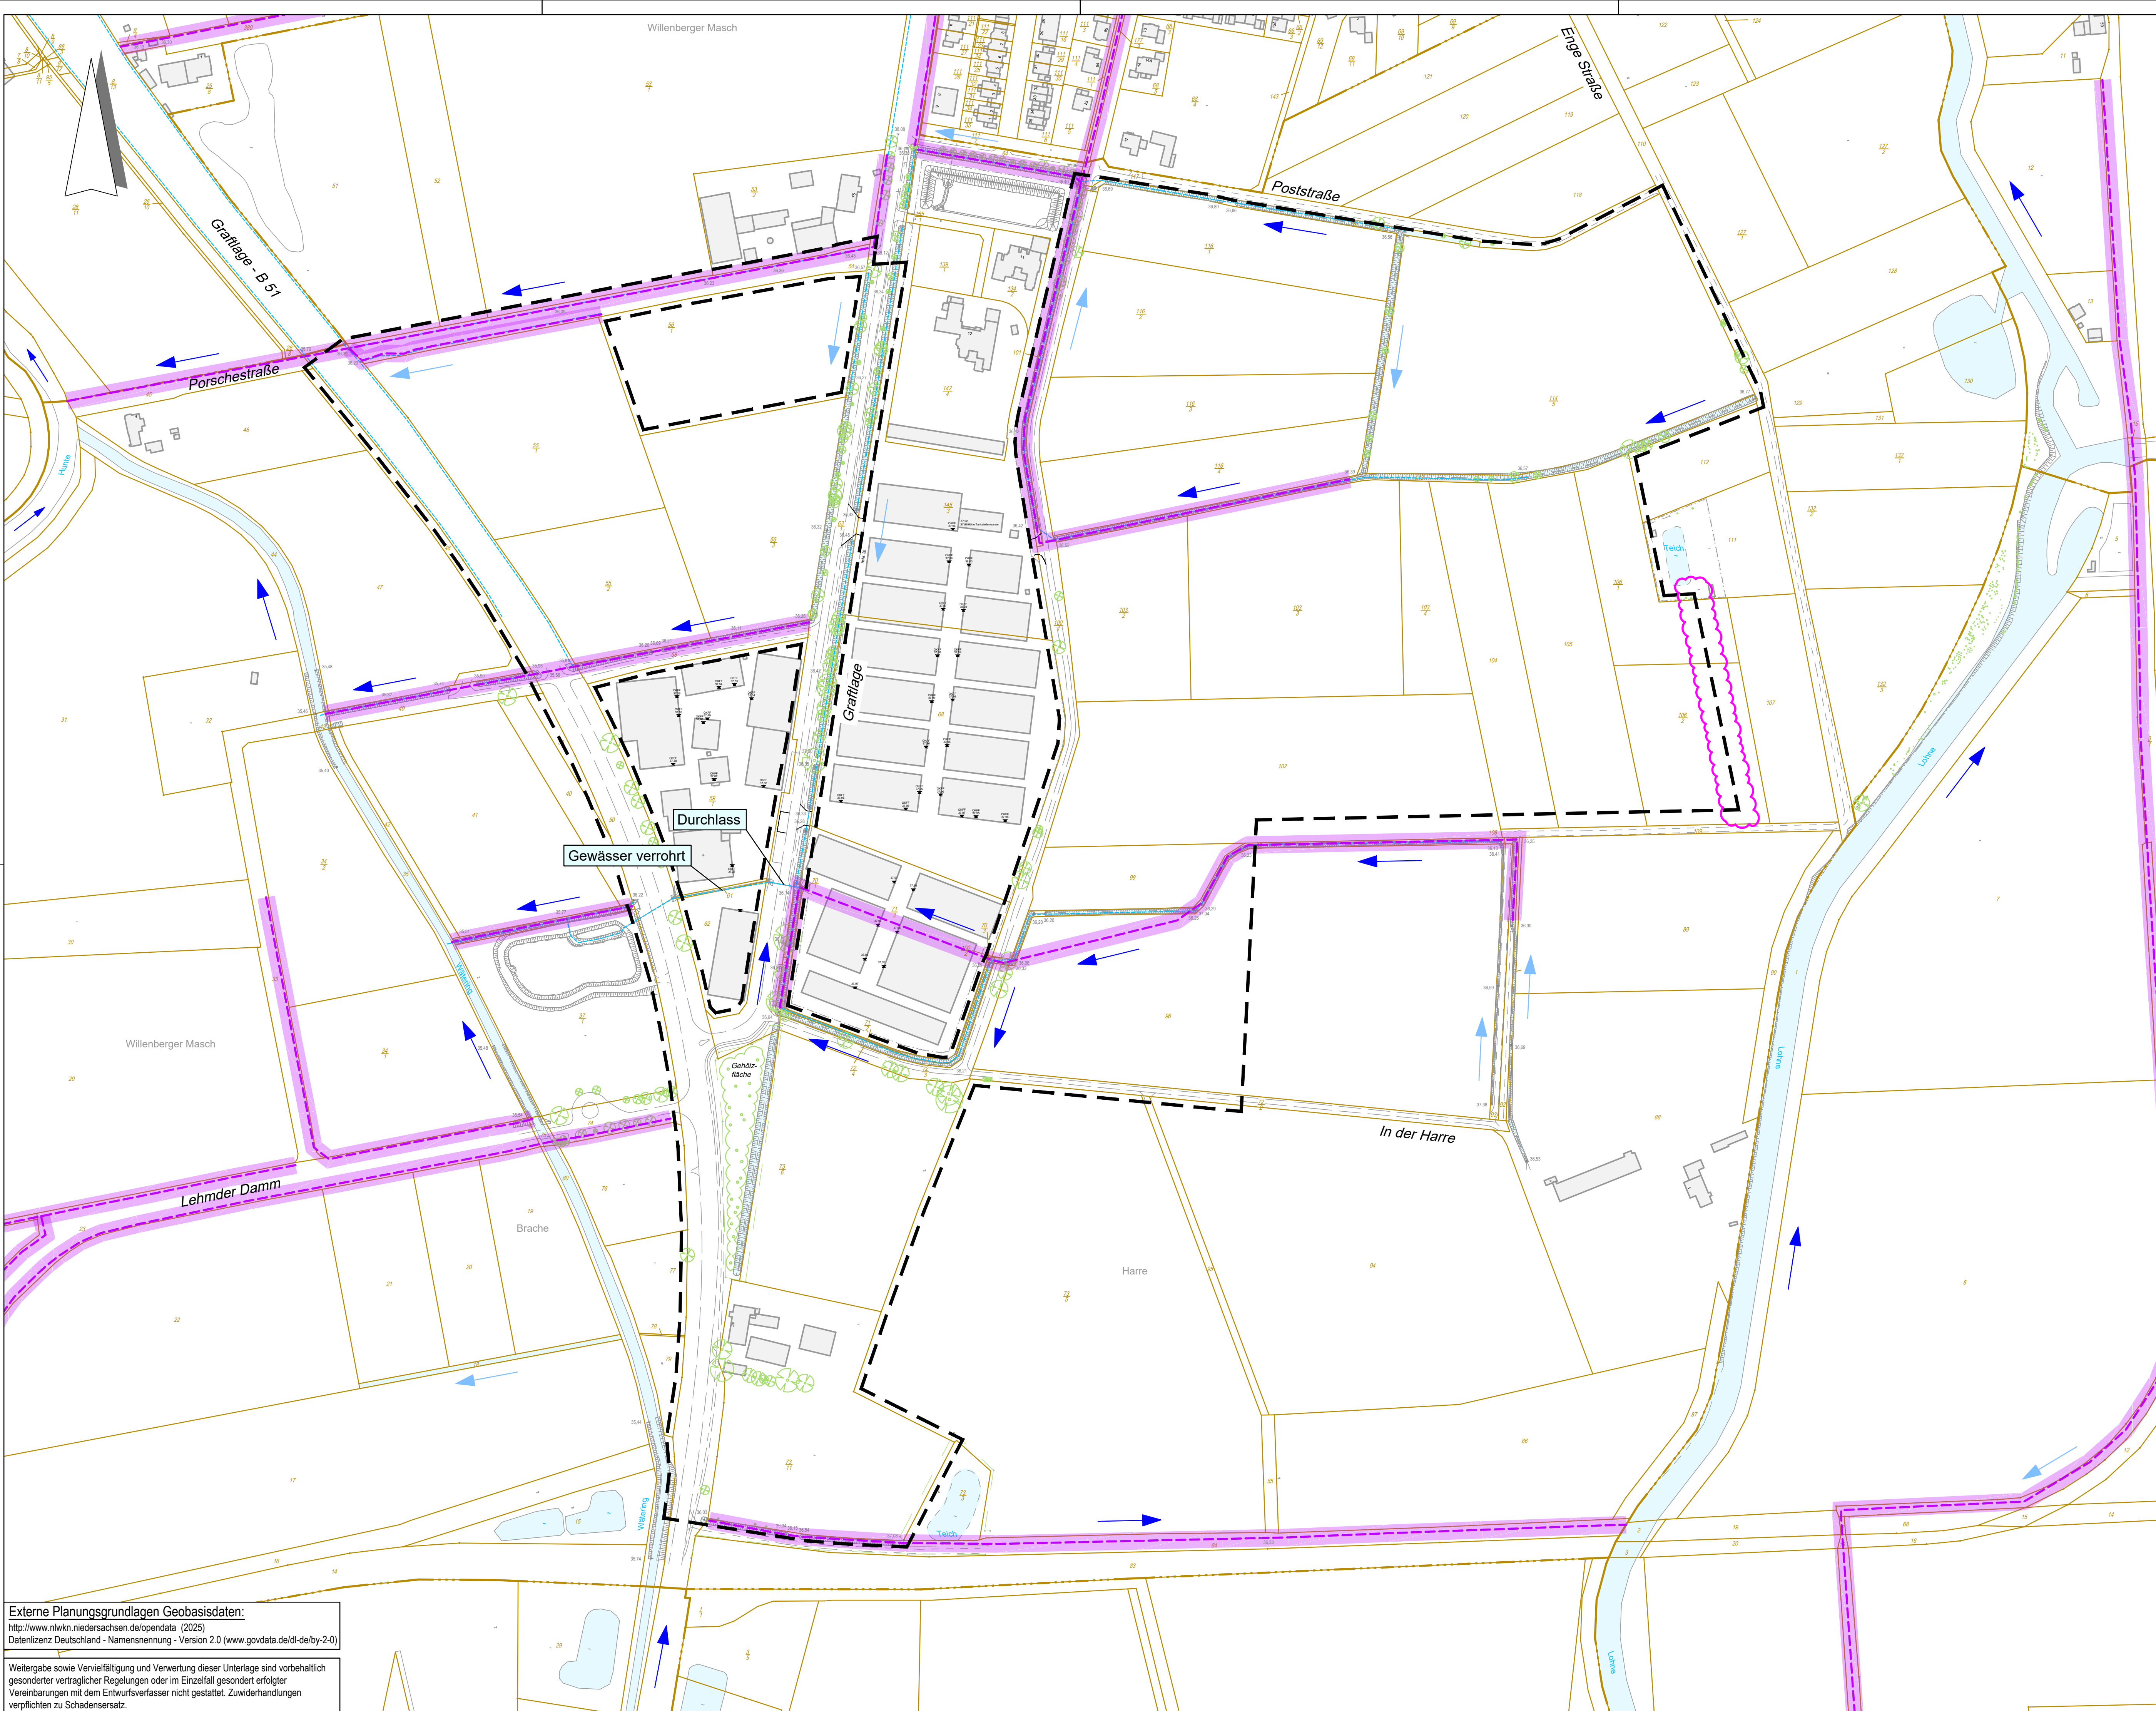

Legende

- Grenze B-Plan Nr. 112 "Graftlage"
- Gewässer 3. Ordnung
- Gewässer
- sichere Fließrichtung
- vermutete Fließrichtung

Änderungen zu vorherigem Index

Alle Höhenangaben gemäß Deutschen Haupthöhennetz DHHN2016 (m. ü. NNH)

Planungsgrundlagen:	
Planungsgrundlage: Bestandsplan Datenname: 24167011_B-Plan_21_EW.dwg erhalten von: pbh, 12.05.2025	Planungsgrundlage: Gewässer 3. Ordnung Datenname: BergKZ.pdf erhalten von: Stadt Diepholz, 10.09.2025
Planungsgrundlage: Topographie mit Vermessung Datenname: 240717_Topografischer_Bestandplan_B-Plan_112_Graftlage_UTM_Nachmessung.dwg erhalten von: Lamberts & Ostendorf Ingenieure, 26.05.2025	

Index	Datum	bearb.	gez.	gepr.	Art der Änderung
A	12.05.2025	FI	So		Anpassung B-Plan Grenze

Beratung • Planung • Bauleitung

Am Tie 1
49086 Osnabrück
E-Mail: osnabrueck@pbh.org

Telefon (0541) 1819 - 0
Telefax (0541) 1819 - 111
Internet: www.pbh.org


PLANUNGSBÜRO HAHM


ALBERT BERG
1968

Entwässerungskonzept B-Plan Nr. 112
"Graftlage"

Wasserwirtschaft

Gewässer - Bestand					
Übersichtslageplan					
bearbeitet:	27.04.2025	Finke	Maßstab:	Proj. Nr.:	Anlage:
gezeichnet:	27.04.2025	Sporleder	1:2.000	24167011	3
geprüft:	04.05.2025	Rölke			1/1
Planverfasser: Osnabrück, 04.05.2025			Aufgestellt:		
Unterschrift					

Externe Planungsgrundlagen Geobasisdaten:
<http://www.nlwkn.niedersachsen.de/opendata> (2025)
Datenlizenz Deutschland - Namensnennung - Version 2.0 (www.govdata.de/dl-de/by-2-0)

Weitergabe sowie Vervielfältigung und Verwertung dieser Unterlage sind vorbehaltlich gesonderter vertraglicher Regelungen oder im Einzelfall gesondert erfolgter Vereinbarungen mit dem Entwurfsverfasser nicht gestattet. Zuwiderhandlungen verpflichten zu Schadensersatz.

24167011_Vorp_LULP12.dwg ULP - Gewässerbestand Stand: 12.05.2025
H:\414\Projekte\2024\24167011-Berg - Entwässerungskonzept B-Plan Nr. 112 Graftlage\12_LPH2_Vorplanung