


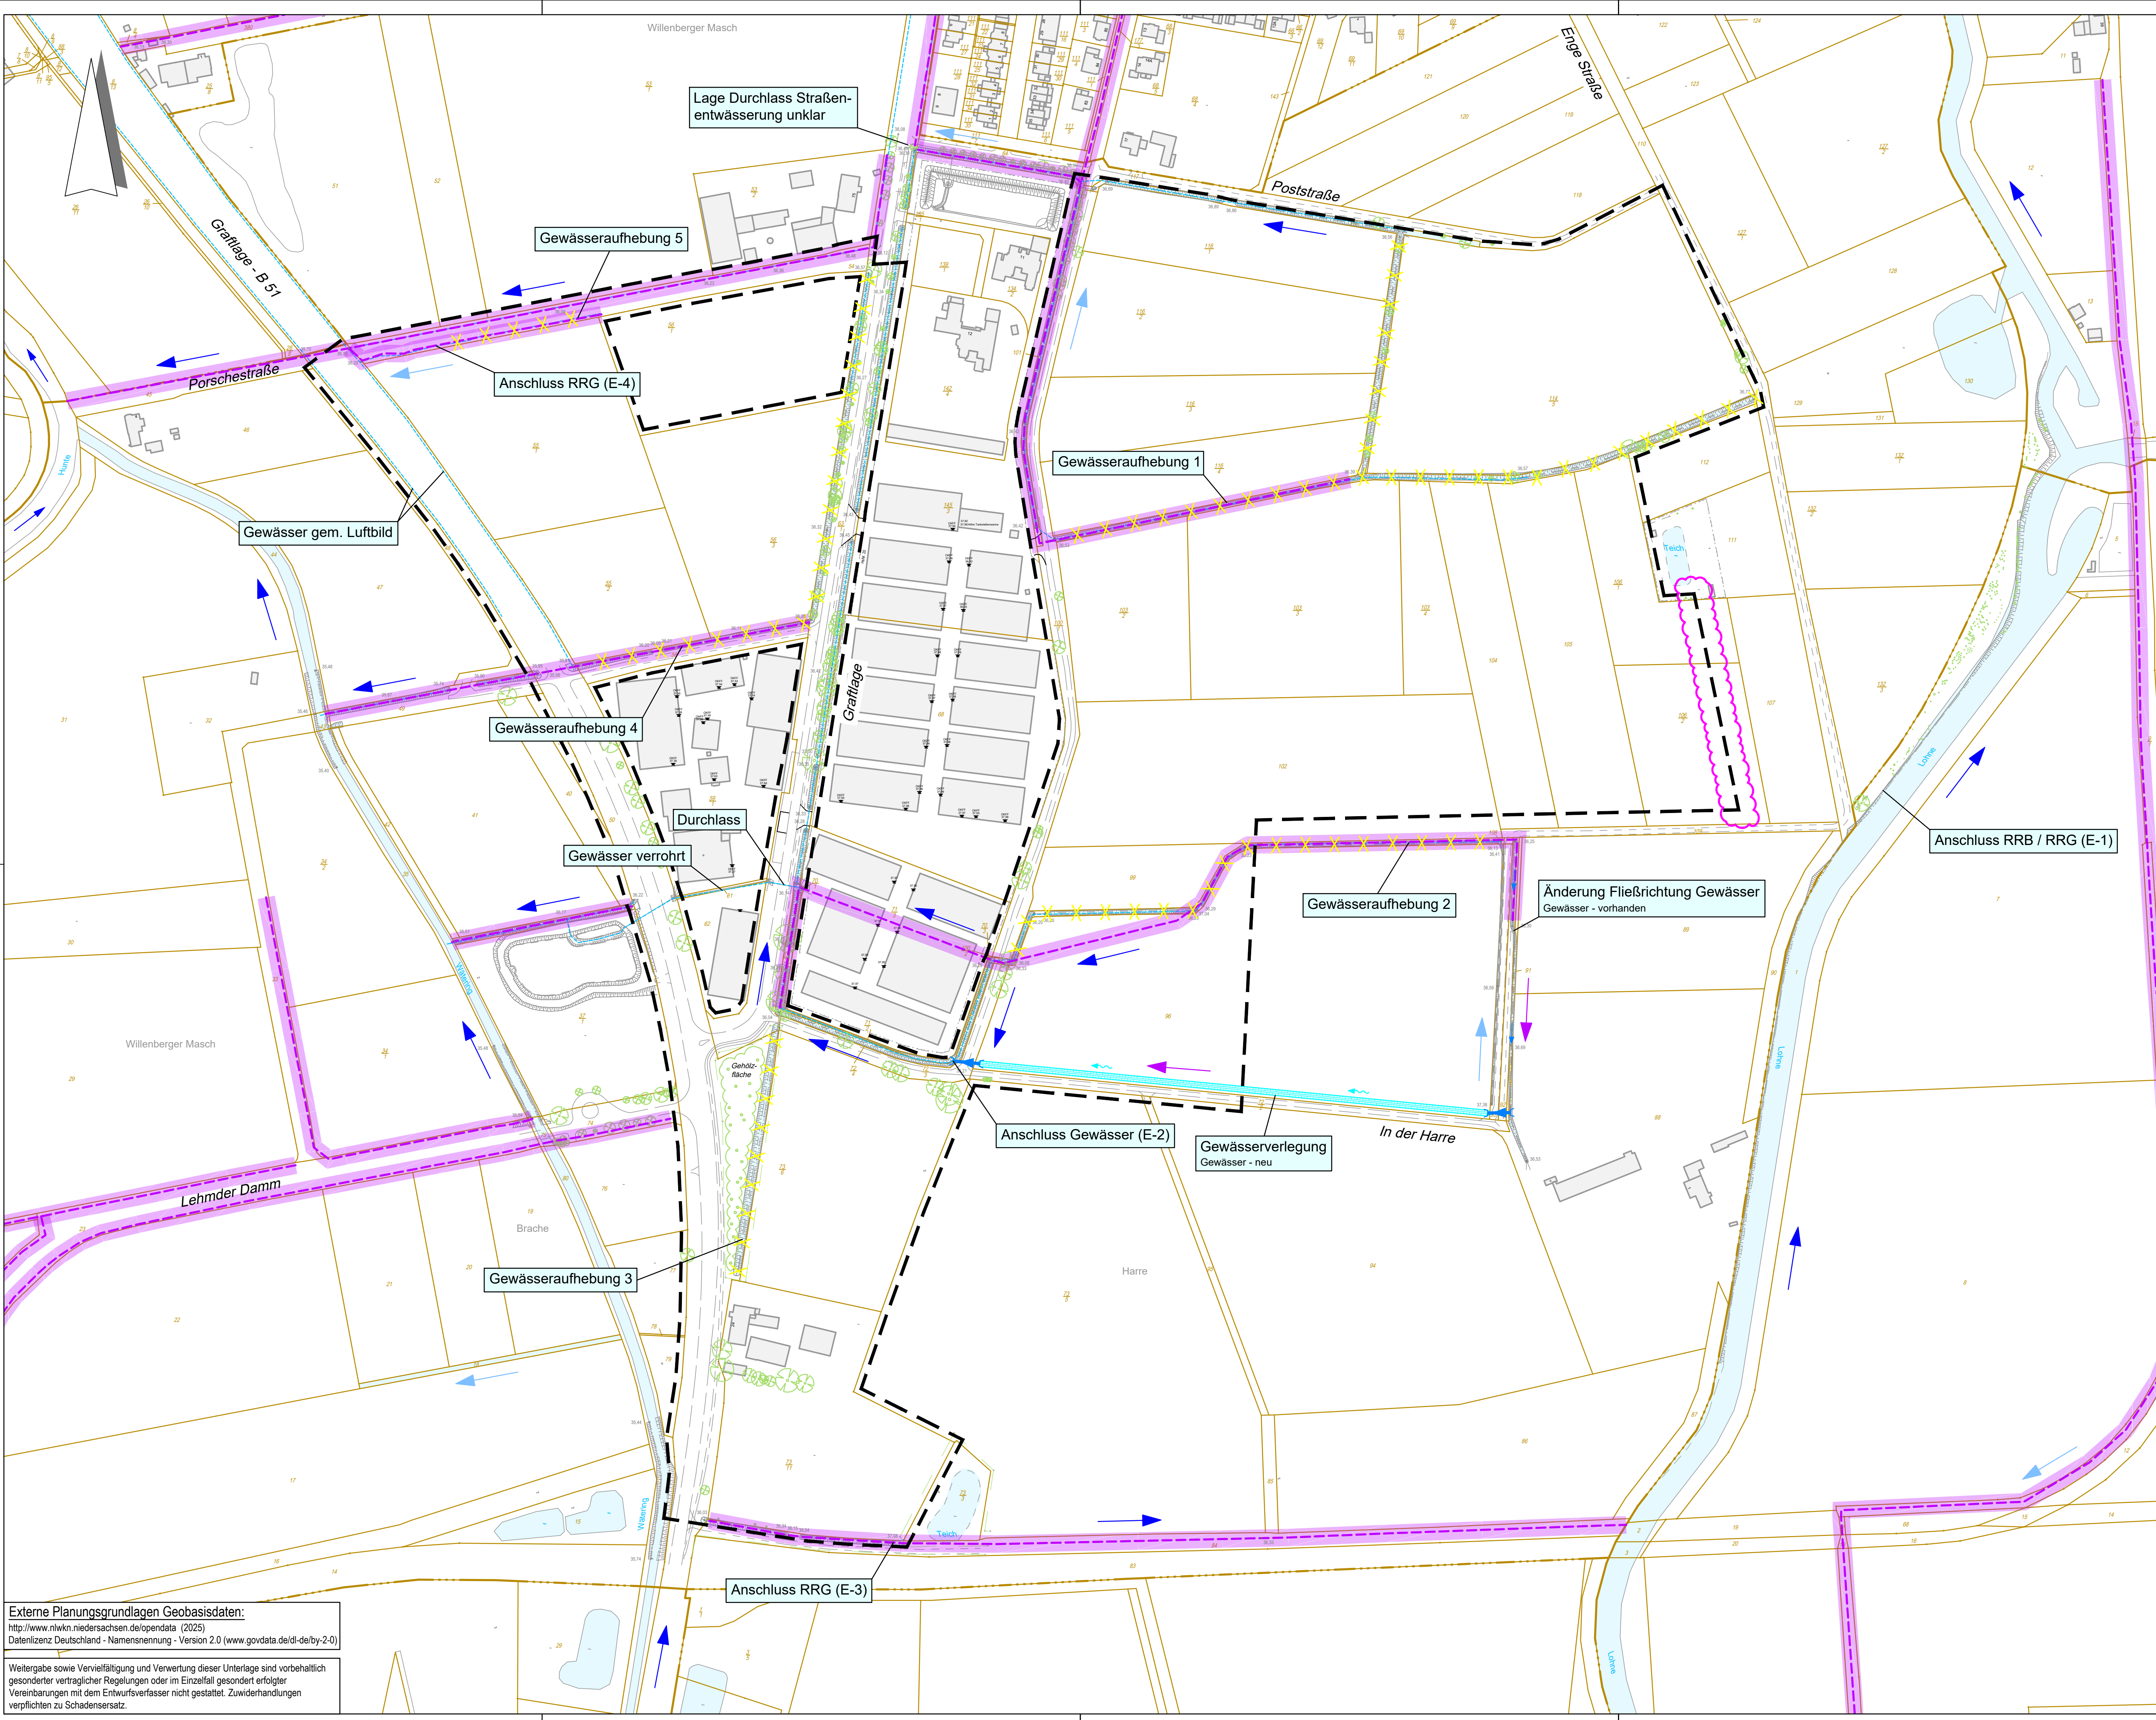

Legende

- Grenze B-Plan Nr. 112 "Graftlage"
- Gewässer 3. Ordnung
- Gewässer
- sichere Fließrichtung
- vermutete Fließrichtung
- geplante Fließrichtung
- Entfällt

Änderungen zu vorherigem Index

Alle Höhenangaben gemäß Deutschen Haupthöhennetz DHHN2016 (m. ü. NHN)

Planungsgrundlagen:

Planungsgrundlage: Bestandsplan Datenname: 24167011_B-Plan_21_EW.dwg erhalten von: pbh, 12.05.2025	Planungsgrundlage: Gewässer 3. Ordnung Datenname: BergKZ.pdf erhalten von: Stadt Diepholz, 10.09.2025
Planungsgrundlage: Topographie mit Vermessung Datenname: 240717_Topografischer_Bestandplan_B-Plan_112_Graftlage_UTM_Nachmessung.dwg erhalten von: Lenders & Olsendorf Ingenieure, 25.05.2025	

Index	Datum	bearb.	gez.	gepr.	Art der Änderung
A	12.05.2025	FI	So		Anpassung B-Plan Grenze

Beratung • Planung • Bauleitung

Am Tie 1
49086 Osnabrück
E-Mail: osnabrueck@pbh.org

Telefon (0541) 1819 - 0
Telefax (0541) 1819 - 111
Internet: www.pbh.org



Albert Berg
Entwässerungskonzept B-Plan Nr. 112
"Graftlage"
Wasserwirtschaft

Gewässer - Planung

Übersichtslageplan

bearbeitet:	27.04.2026	Finke	Maßstab: 1:2.000	Proj. Nr.: 24167011	Anlage: 4	Blatt Nr.: 1/1
gezeichnet:	27.04.2026	Sporleder				
geprüft:	04.05.2026	Rölke				

Planverfasser:
Osnabrück, 04.05.2025

Aufgestellt:

Unterschrift

Externe Planungsgrundlagen Geobasisdaten:
<http://www.nlwkn.niedersachsen.de/opendata> (2025)
Datenlizenz Deutschland - Namensnennung - Version 2.0 (www.govdata.de/dl-de/by-2-0)

Weitergabe sowie Vervielfältigung und Verwertung dieser Unterlage sind vorbehaltlich gesonderter vertraglicher Regelungen oder im Einzelfall gesondert erfolgter Vereinbarungen mit dem Entwurfsverfasser nicht gestattet. Zuwiderhandlungen verpflichten zu Schadensersatz.